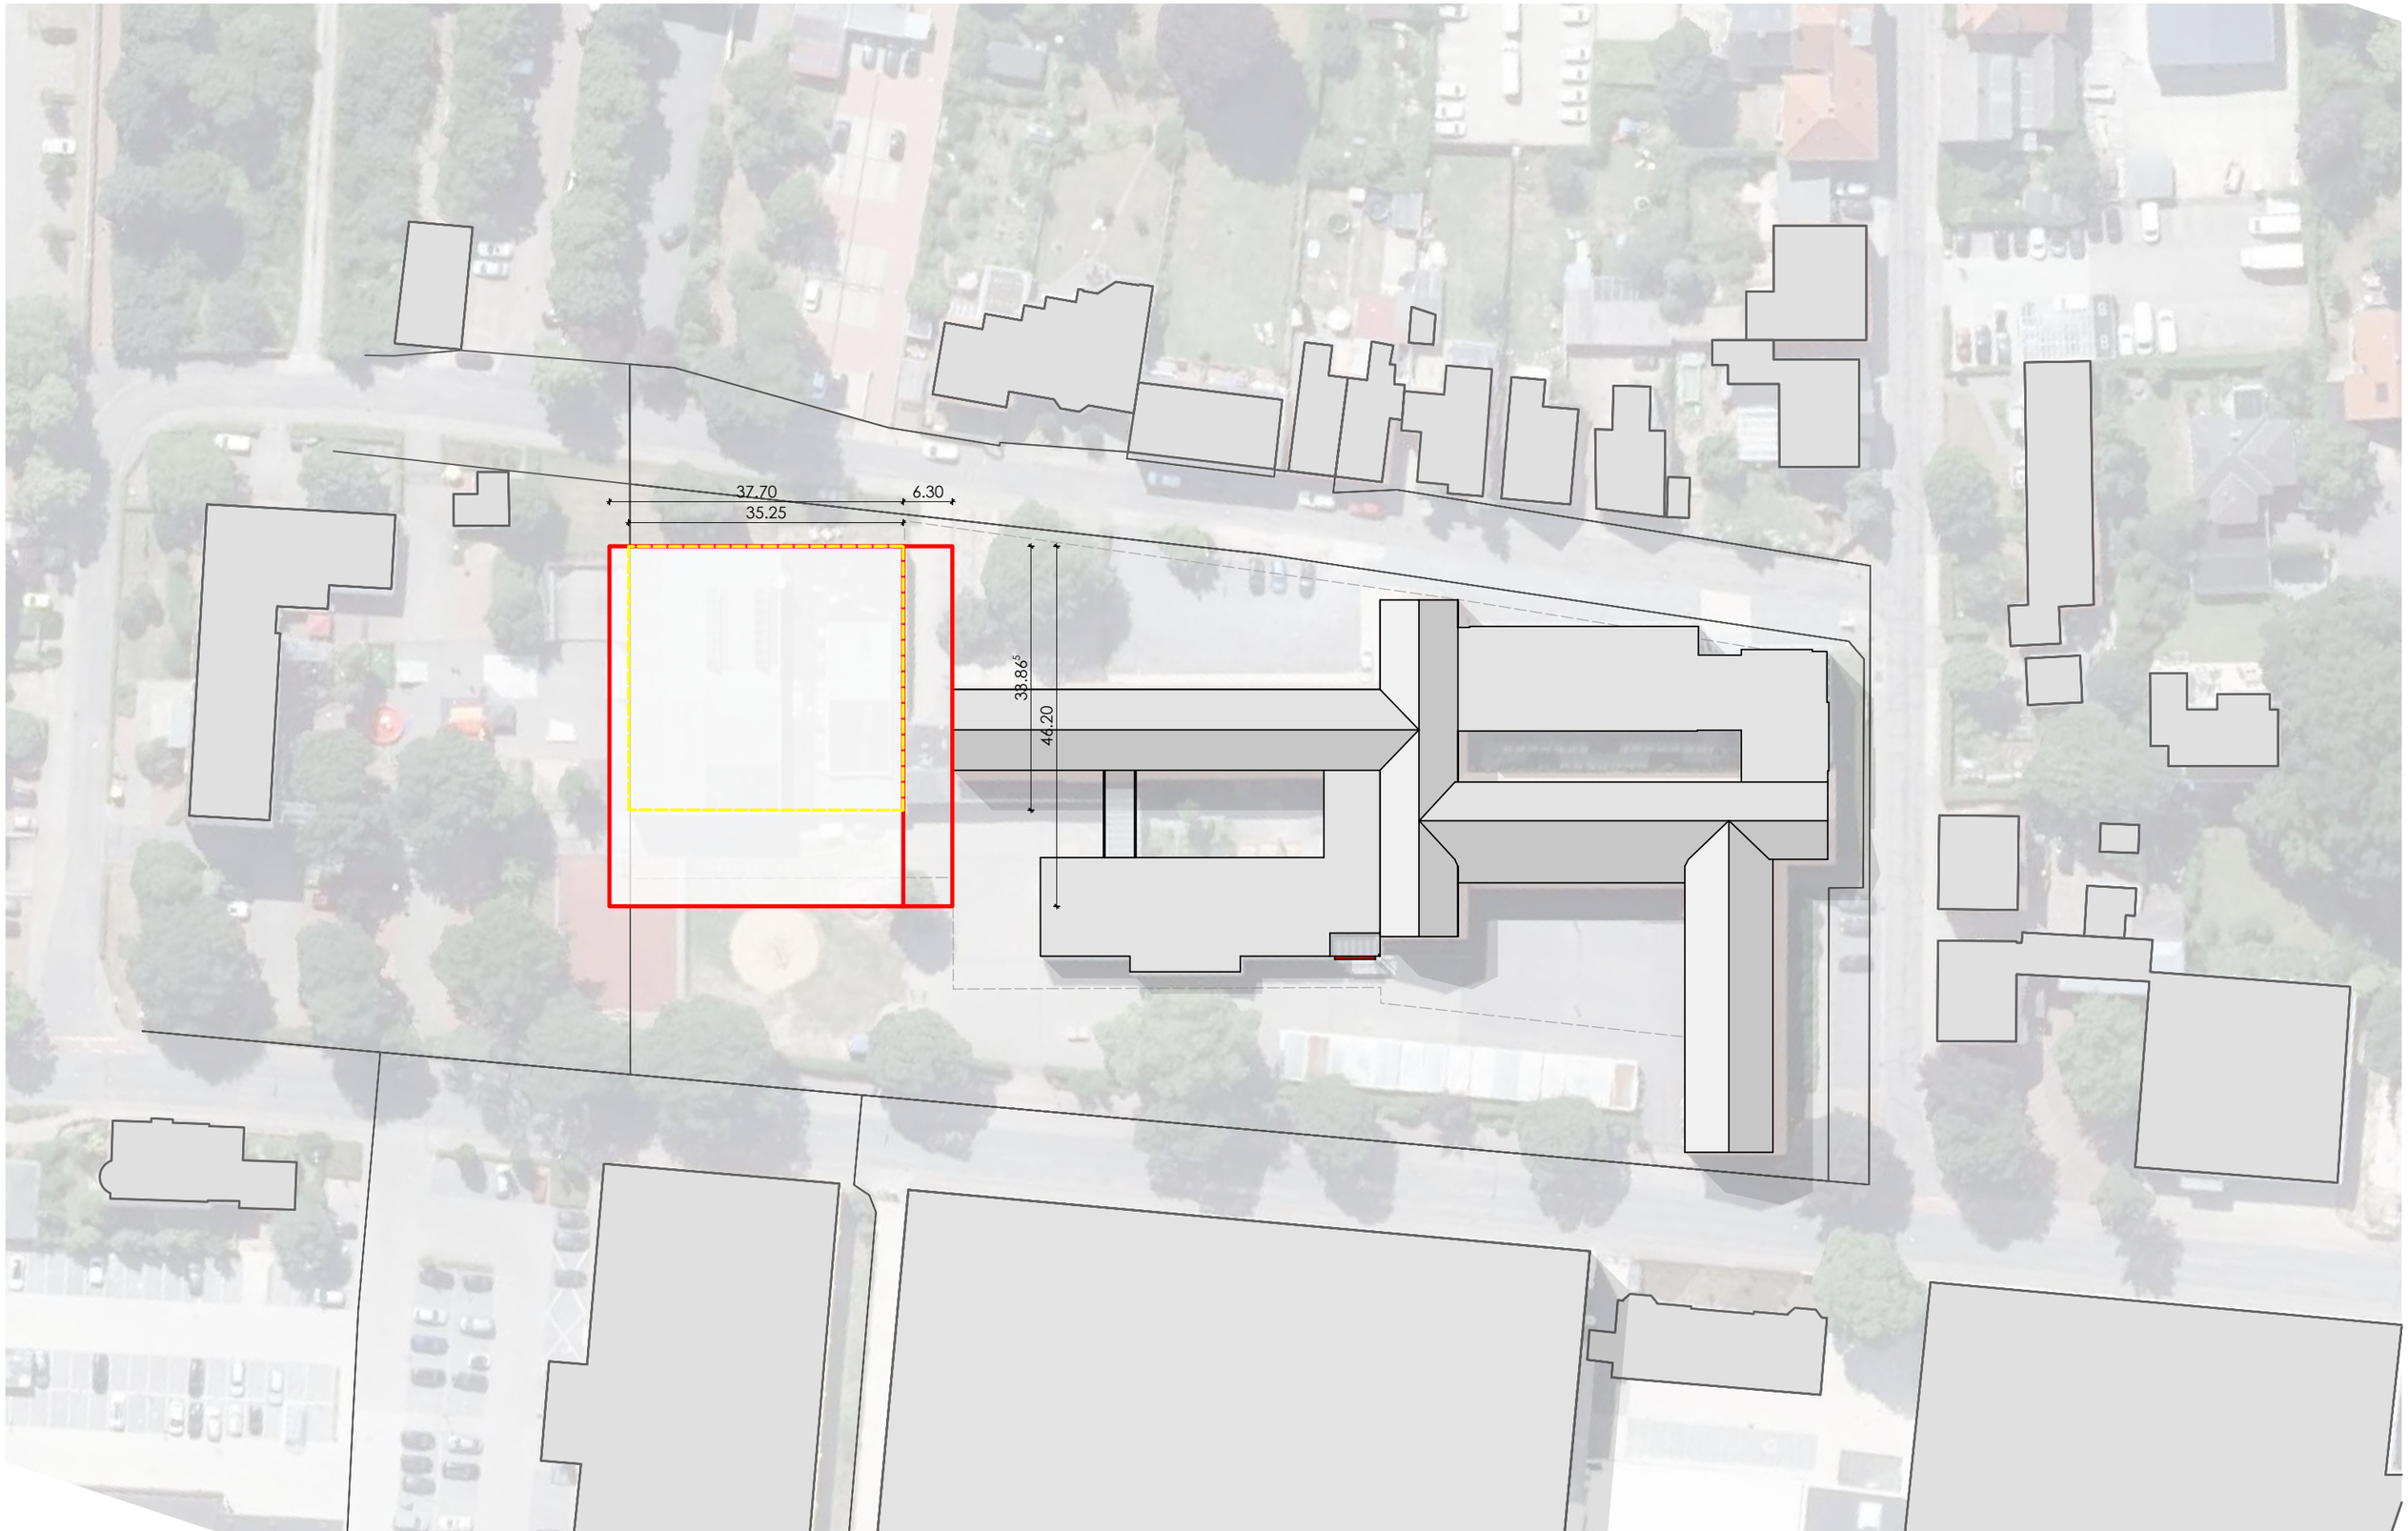


BGF ~3.890m²

N


Planung:
Hüdepohl . Ferner
Architektur- und Ingenieurges. mbH
Wasastr. 8 . 49082 Osnabrück . Tel. 0541-990 10 0
info@huedepohl-ferner.de . Fax. 0541-990 10 10

Erweiterung Haupt- und Realschule Heinrichstraße

PLANINHALT:
V2 Lageplan Neu / Abbruch

Maßstab: 1:750
10.02.2025
Plan-Nr.: 2024-A06-01
55

Alle Maße sind vom Ausführenden in den Planunterlagen und am Bau verantwortlich zu prüfen! Differenzen zwischen verschiedenen Planungsunterlagen sind unverzüglich mit der Bauleitung abzustimmen! Zeichnungen größer darstellenden Maßstabes haben vorrangige Gültigkeit!

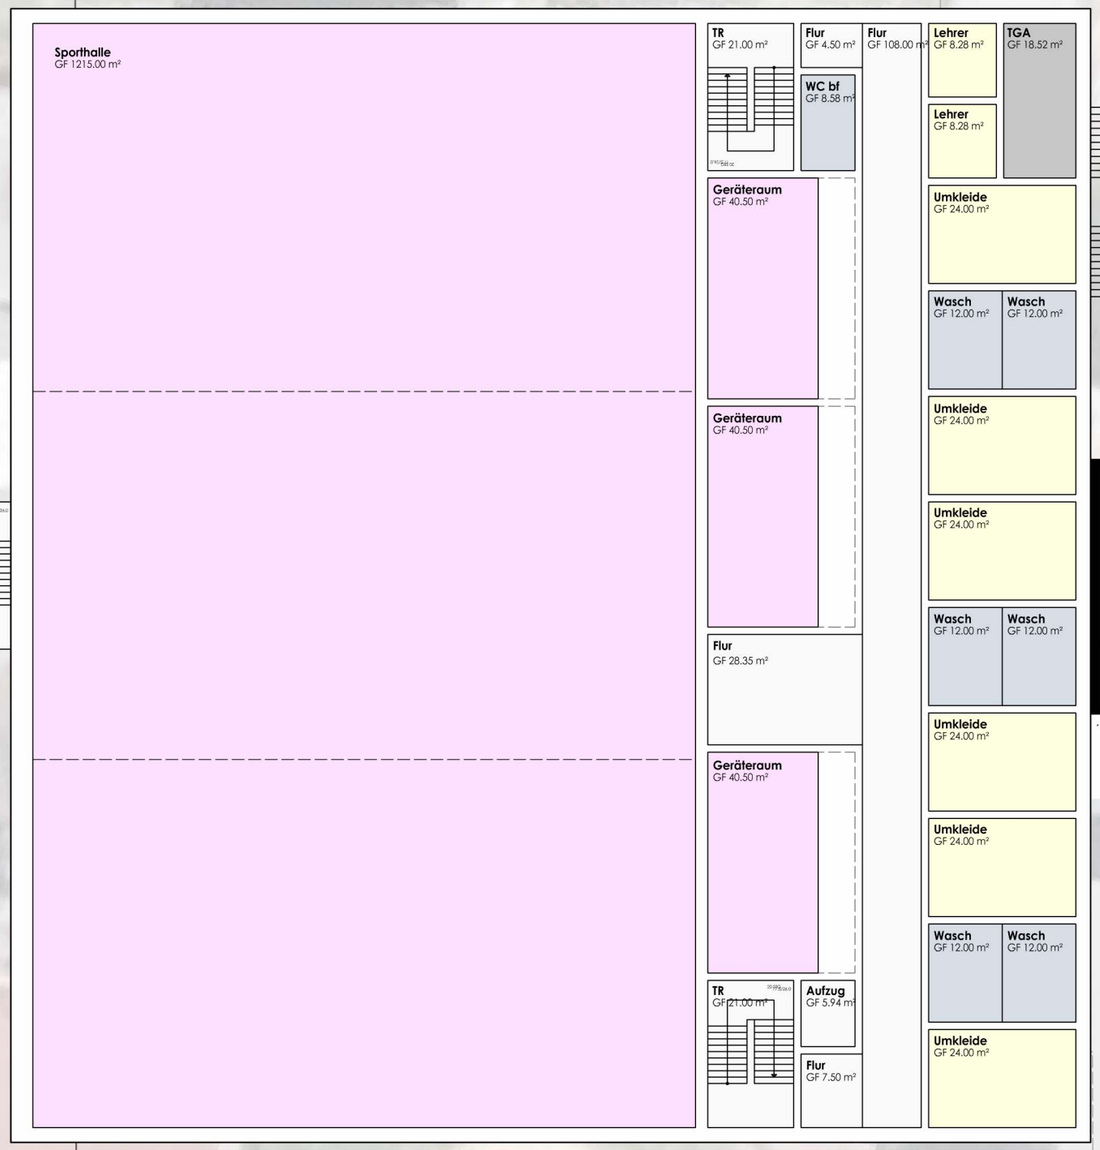

BGF 2.034m²
(davon 1.290m² Halle und 744m² Nebenräume)



N

Planung:
Hüdepohl . Ferner
Architektur- und Ingenieurges. mbH
Wasastr. 8 . 49082 Osnabrück . Tel. 0541-990 10 0
info@huedepohl-ferner.de . Fax. 0541-990 10 10

Erweiterung Haupt- und Realschule Heinrichstraße

PLANINHALT:
V2 Grundriss EG

Maßstab: 1:250 10.02.2025
Plan-Nr.: 2024-A06-01 55

Alle Maße sind vom Ausführenden in den Planunterlagen und am Bau verantwortlich zu prüfen! Differenzen zwischen verschiedenen Planungsunterlagen sind unverzüglich mit der Bauleitung abzustimmen! Zeichnungen größer darstellenden Maßstabes haben vorrangige Gültigkeit!



N


Planung:
Hüdepohl.Ferner
Architektur- und Ingenieurges. mbH
Wasastr. 8 . 49082 Osnabrück . Tel. 0541-990 10 0
info@huedepohl-ferner.de . Fax. 0541-990 10 10

Erweiterung Haupt- und Realschule Heinrichstraße

PLANINHALT:
V2 Grundriss 1.OG

Maßstab: 1:250
10.02.2025
Plan-Nr.: 2024-A06-01
55

Alle Maße sind vom Ausführenden in den Planunterlagen und am Bau verantwortlich zu prüfen! Differenzen zwischen verschiedenen Planungsunterlagen sind unverzüglich mit der Bauleitung abzustimmen! Zeichnungen größer darstellenden Maßstabes haben vorrangige Gültigkeit!

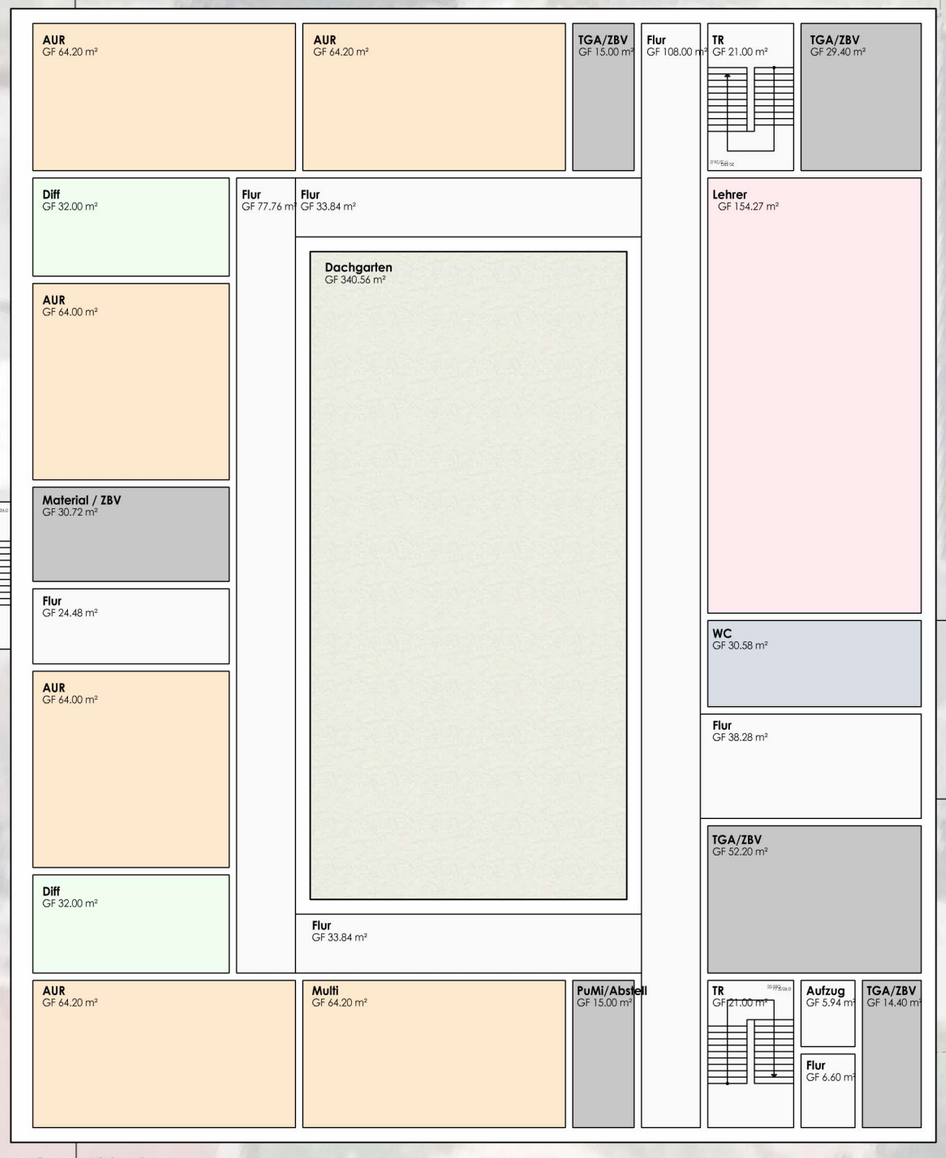

BGF 1.400m²
(exklusiv Dachgarten/Atrium)

N


Planung:
Hüdepohl.Ferner
Architektur- und Ingenieurges. mbH
Wasastr. 8 . 49082 Osnabrück . Tel. 0541-990 10 0
info@huedepohl-ferner.de . Fax. 0541-990 10 10

Erweiterung Haupt- und Realschule Heinrichstraße

PLANINHALT:
V2 Grundriss OG

Maßstab: 1:250
10.02.2025
Plan-Nr.: 2024-A06-01
55

Alle Maße sind vom Ausführenden in den Planunterlagen und am Bau verantwortlich zu prüfen! Differenzen zwischen verschiedenen Planungsunterlagen sind unverzüglich mit der Bauleitung abzustimmen! Zeichnungen größer darstellenden Maßstabes haben vorrangige Gültigkeit!

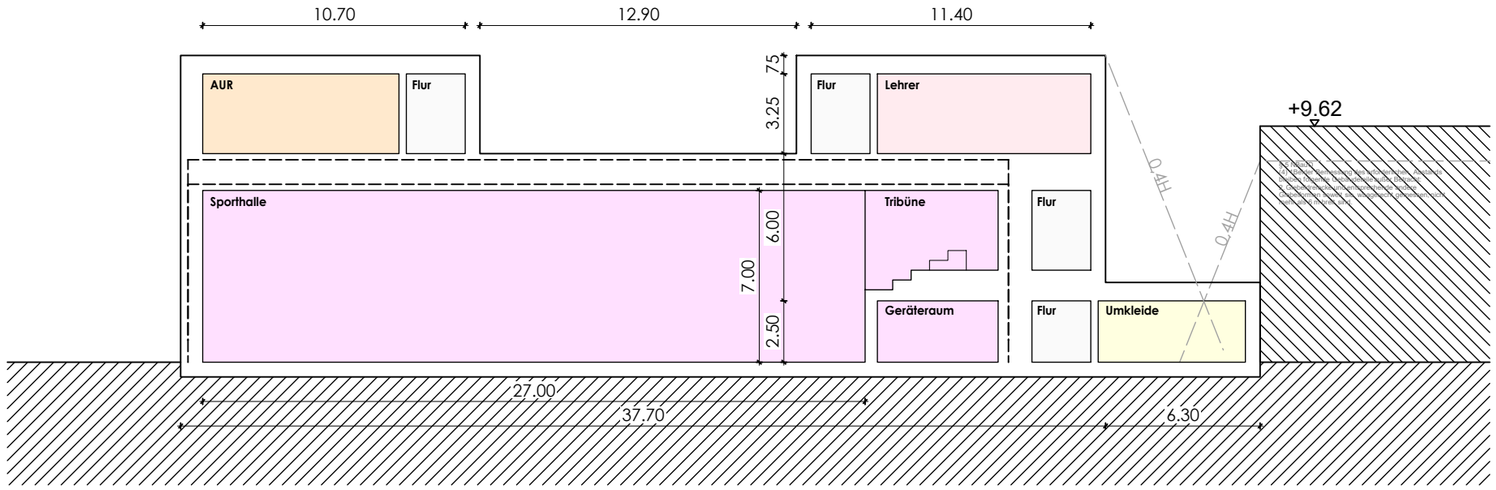

N

Planung:
Hüdepohl . Ferner
Architektur- und Ingenieurges. mbH
Wasastr. 8 . 49082 Osnabrück . Tel. 0541-990 10 0
info@huedepohl-ferner.de . Fax. 0541-990 10 10

Erweiterung Haupt- und Realschule Heinrichstraße

PLANINHALT:
V2 Schnitt

Maßstab: 1:250
10.02.2025
Plan-Nr.: 2024-A06-01
55

Alle Maße sind vom Ausführenden in den Planunterlagen und am Bau verantwortlich zu prüfen! Differenzen zwischen verschiedenen Planungsunterlagen sind unverzüglich mit der Bauleitung abzustimmen! Zeichnungen größer darstellenden Maßstabes haben vorrangige Gültigkeit!