
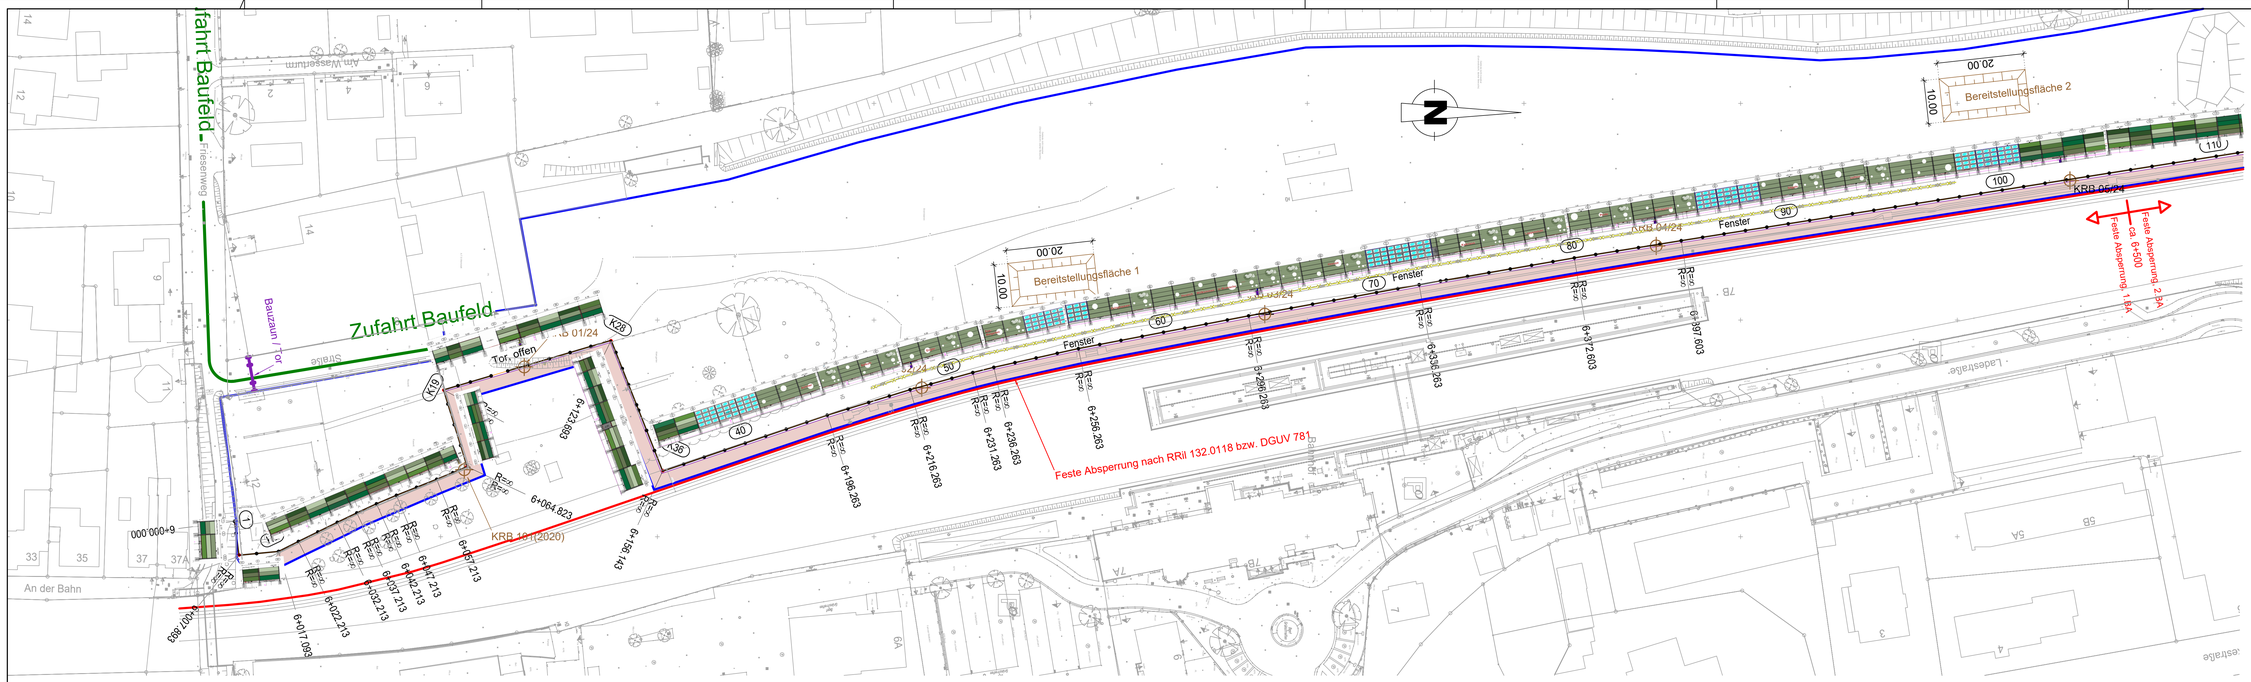


Lageplan, südlicher Teil

M 1:500

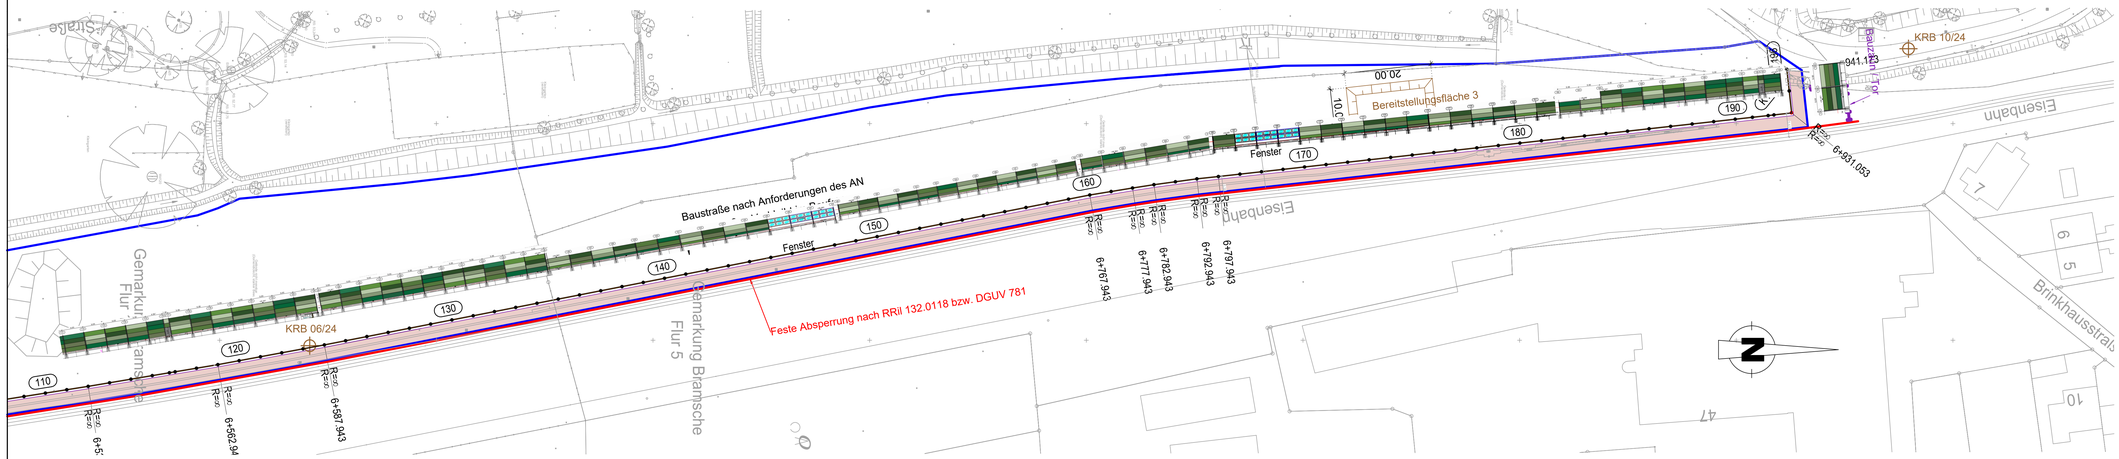

Lageplan, nördlicher Teil

M 1:500



Gesamtbaufeld

Gestattungsfläche
(entspricht Baufeld auf Gleisseite)

NUR GÜLTIG FÜR DIE AUSSCHREIBUNG
ALLE MAßE SIND VOR ORT; AM BESTAND UND VOR DER AUSFÜHRUNG ZU PRÜFEN

d				
c				
b				
a				
	Geändert	Datum	Gez.:	Geprüft

Entwurfsbearbeitung

TILEBEIN INGENIEURE
August-Höcker-Straße 22 49090 Osnabrück
T: 0541 / 600 82-0 F: 0541 / 600 82-99
Info @ tilebein.de www.tilebein.de

Osnabück, den

Projekt-Nr.:

	Datum	Zeichen
Bearb.:		
Gez.:		
Gepr.:		

STADT BRAMSCHE

Bauvorhaben: Sanierung Bahnhofsumfeld

Ortslage: Stadt Bramsche

Bauwerk: Neubau LSW Westseite

Unterlage

Blatt-Nr. E_01

Projekt-Nr.

	Datum	Zeichen
Bearb.:		
Gez.:		
Gepr.:		

Plandarstellung

LSW Westseite
Lageplan, Übersicht

ASB-Nr.

Entwurfsplanung

Maßstab: 1:500

Aufgestellt:	Geprüft:
Gesehen:	Genehmigt: