



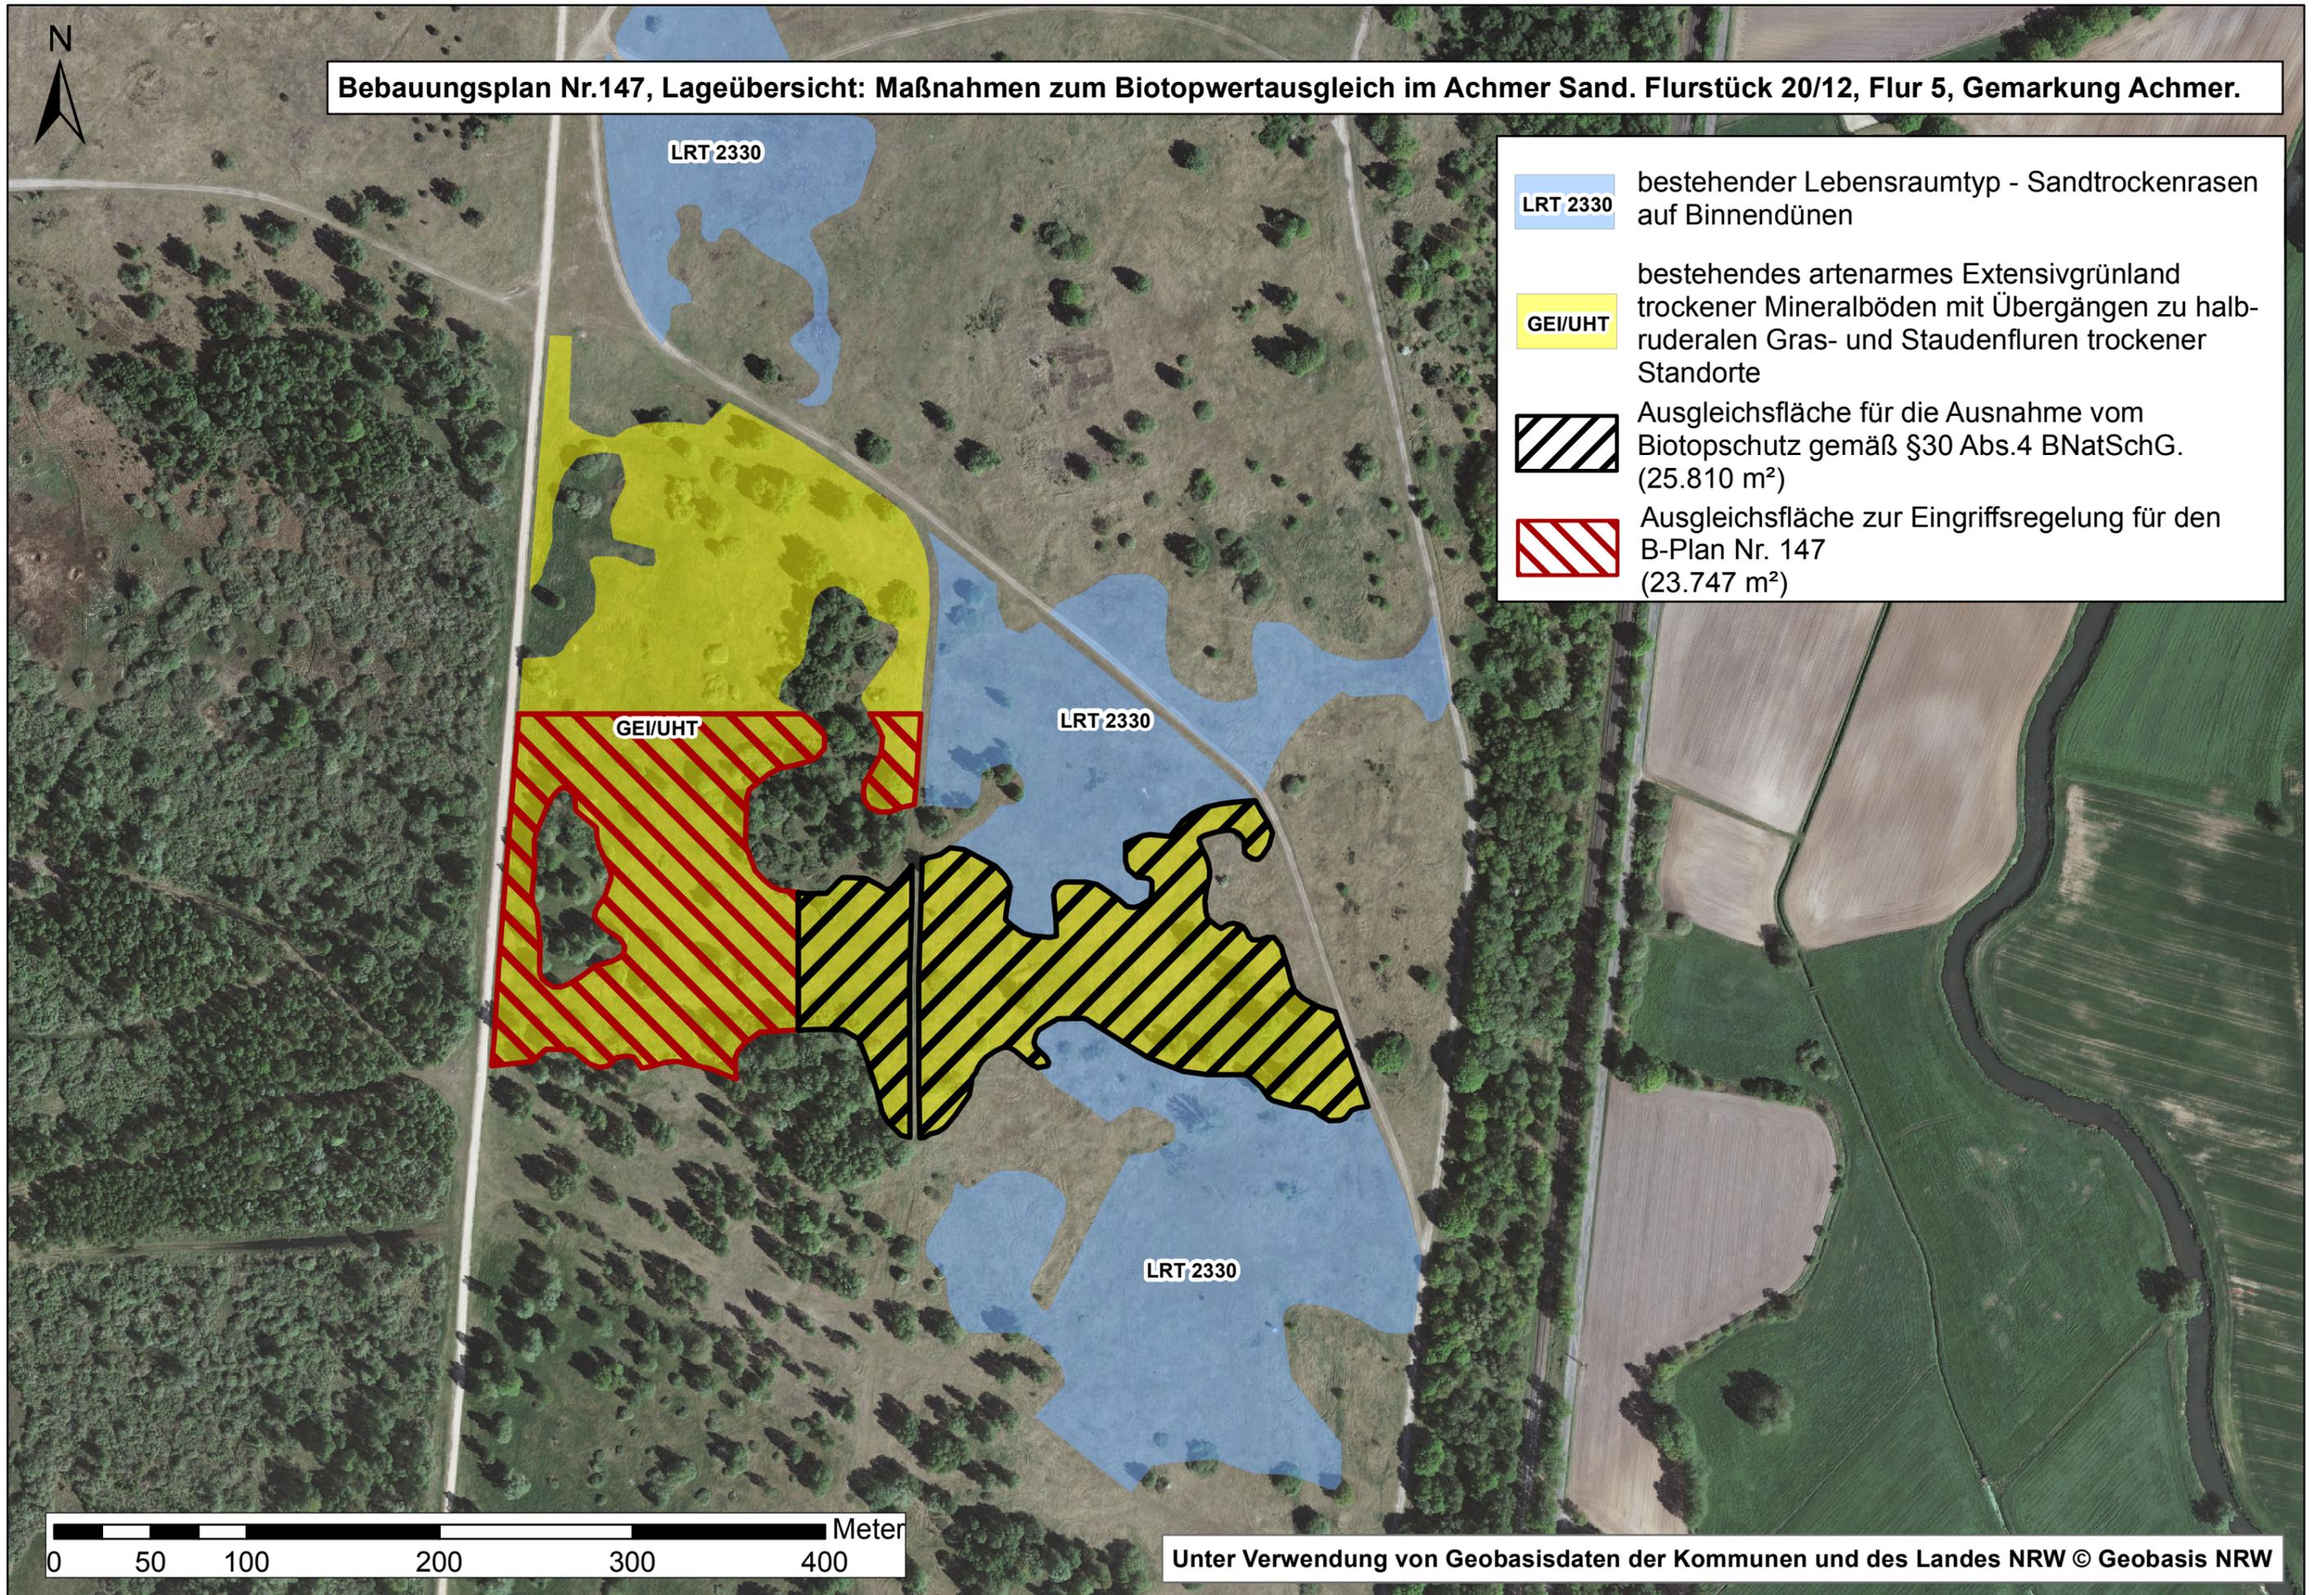

Bebauungsplan Nr.147, Lageübersicht: Maßnahmen zum Biotopwertausgleich im Achmer Sand. Flurstück 20/12, Flur 5, Gemarkung Achmer.

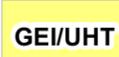

-  **LRT 2330** bestehender Lebensraumtyp - Sandtrockenrasen auf Binnendünen
-  **GEI/UHT** bestehendes artenarmes Extensivgrünland trockener Mineralböden mit Übergängen zu halbruderalen Gras- und Staudenfluren trockener Standorte
-  Ausgleichsfläche für die Ausnahme vom Biotopschutz gemäß §30 Abs.4 BNatSchG. (25.810 m²)
-  Ausgleichsfläche zur Eingriffsregelung für den B-Plan Nr. 147 (23.747 m²)

