


32. FNP Änderung - OT Hesepe

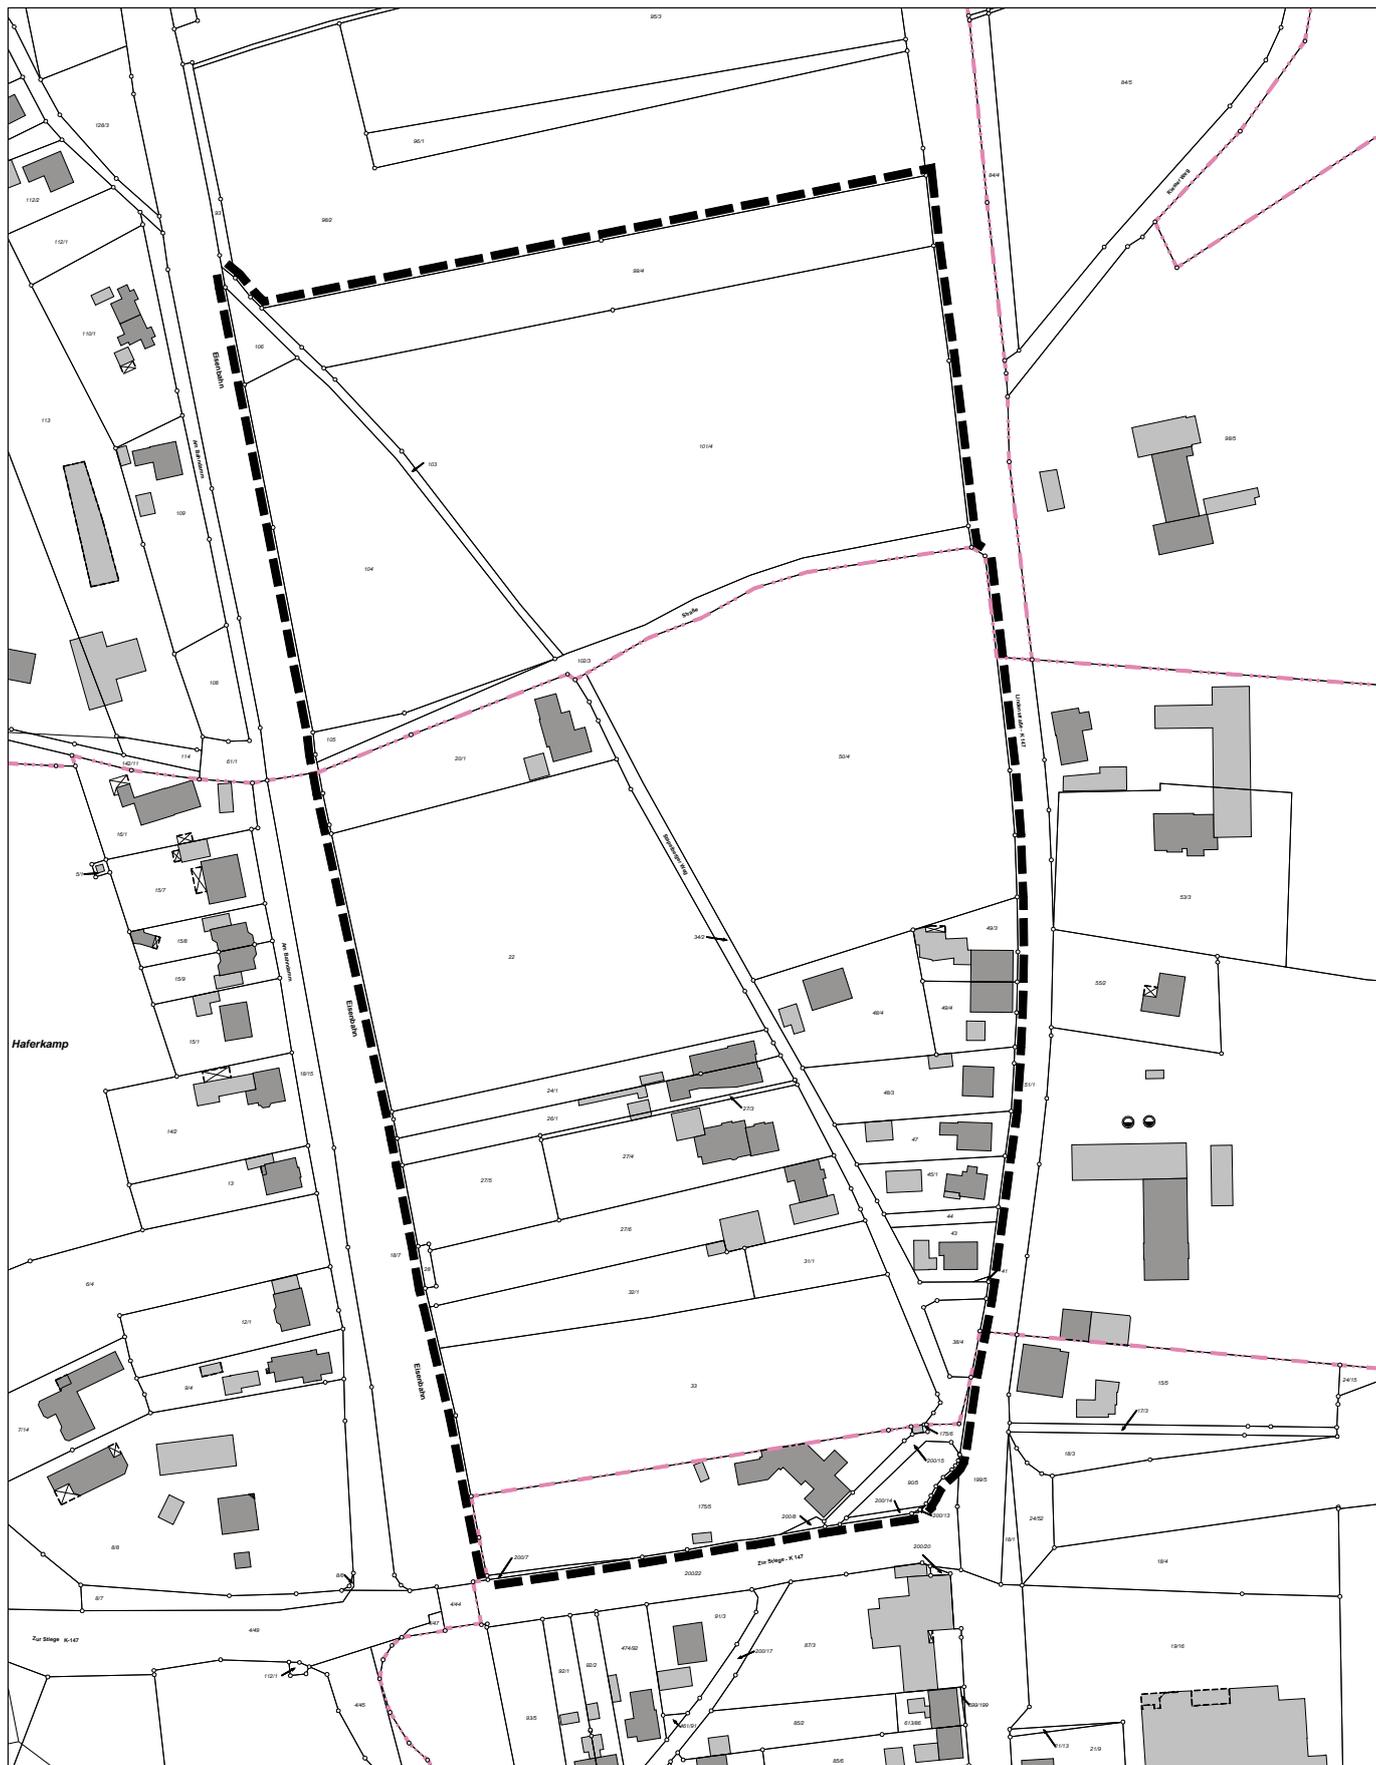

Nur für den inneren Dienstgebrauch

Stadt Bramsche
Die Bürgermeisterin
Hasestraße 18
49565 Bramsche

Sachbearbeiter:	Nestler
Unterschrift:	
Zeichnung Nr.:	1
Datum: 07.03.14	Maßstab: 1:2500