


Bereich Hauptbahnhof Eigentumsverhältnisse

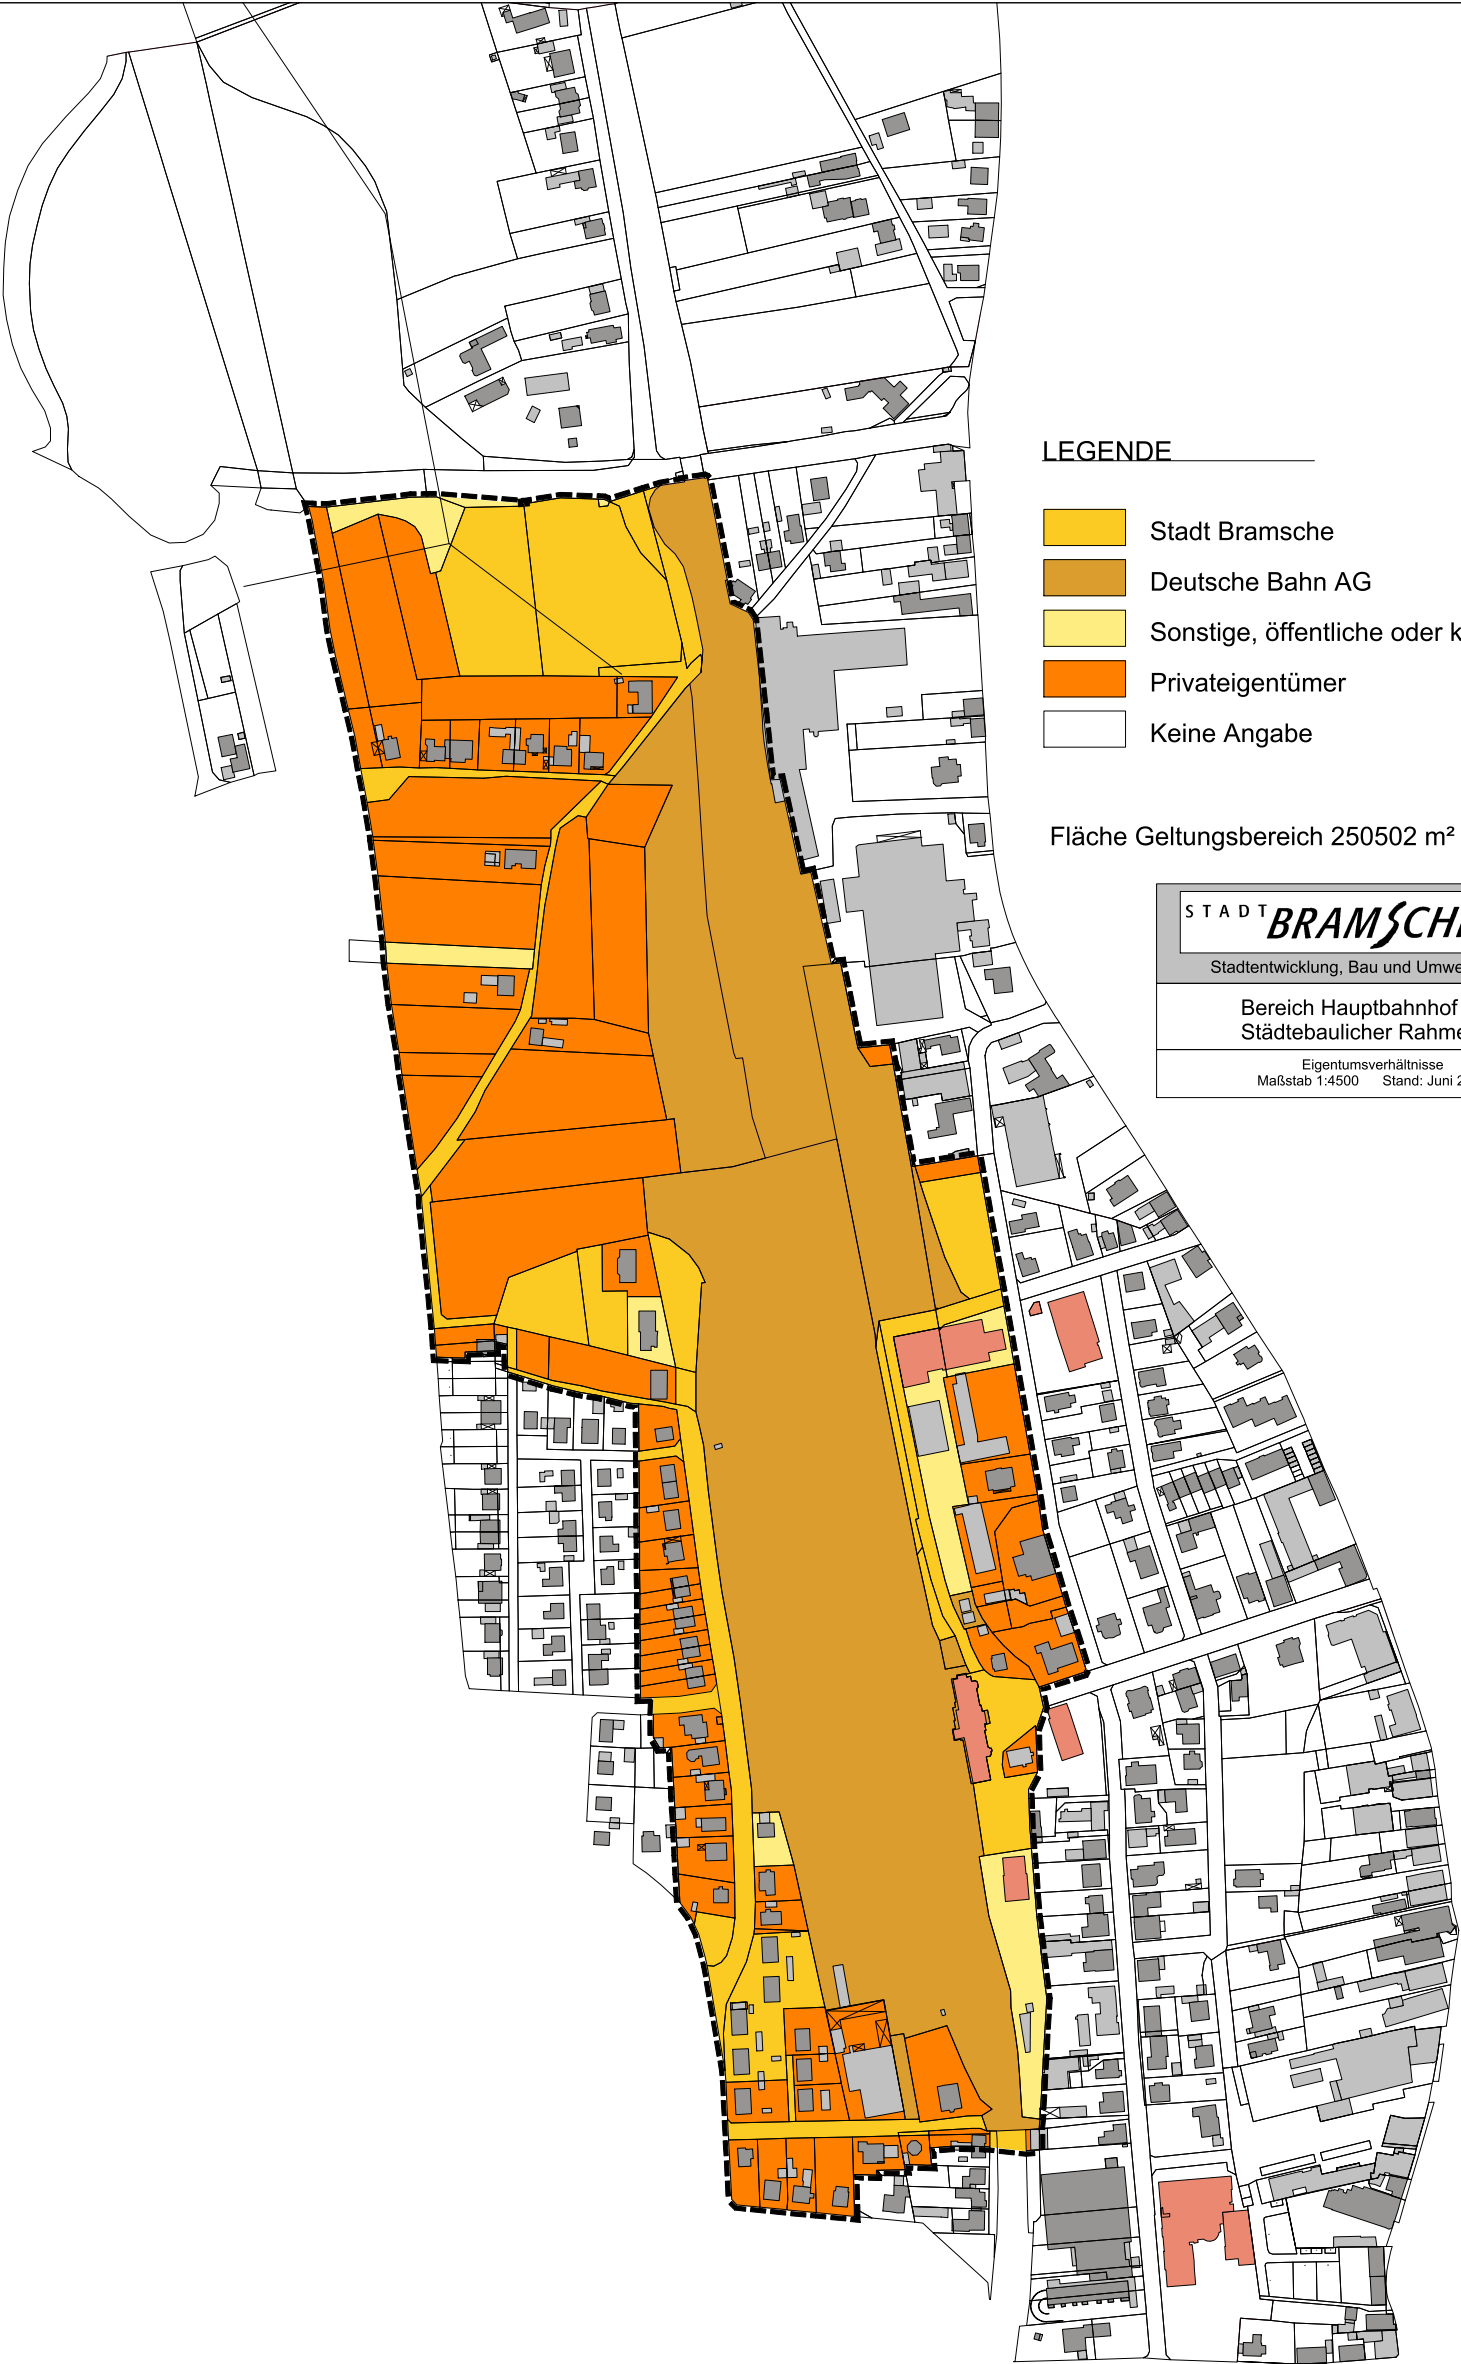

LEGENDE

- Stadt Bramsche
- Deutsche Bahn AG
- Sonstige, öffentliche oder kirchliche Eigentümer
- Privateigentümer
- Keine Angabe

Fläche Geltungsbereich 250502 m²

STADT **BRAMSCH**E

Stadtentwicklung, Bau und Umwelt


Bereich Hauptbahnhof

Städtebaulicher Rahmenplan

Eigentumsverhältnisse

Maßstab 1:4500 Stand: Juni 2014

Nur für den inneren Dienstgebrauch

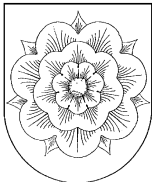

Stadt Bramsche
Die Bürgermeisterin
Hasestraße 11
49565 Bramsche

Sachbearbeiter:	Nestler
Unterschrift:	
Zeichnung Nr.:	
Datum: 12.06.14	Maßstab: 1:4500