



„Erweiterung eines vorh. Fachmarktcenters um einen Nahversorgungsmarkt und eine Fahrschule, sowie Umbau des Außenlagers-Getränkemarkt“

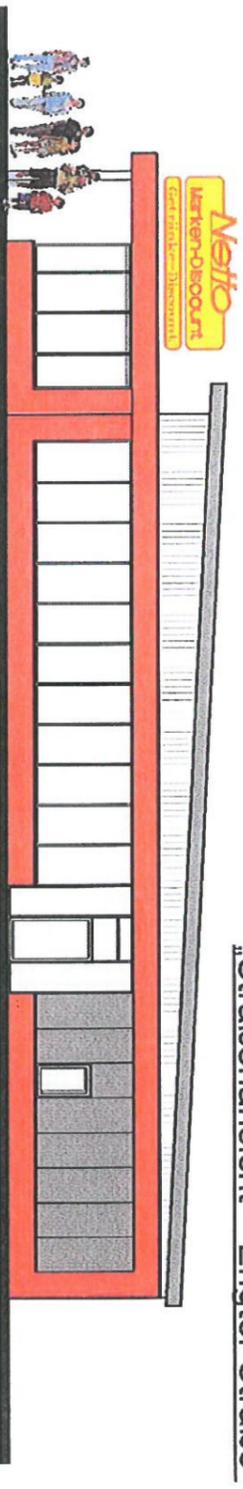

„Straßenansicht – Engter Straße“

„Übersichtsplan“

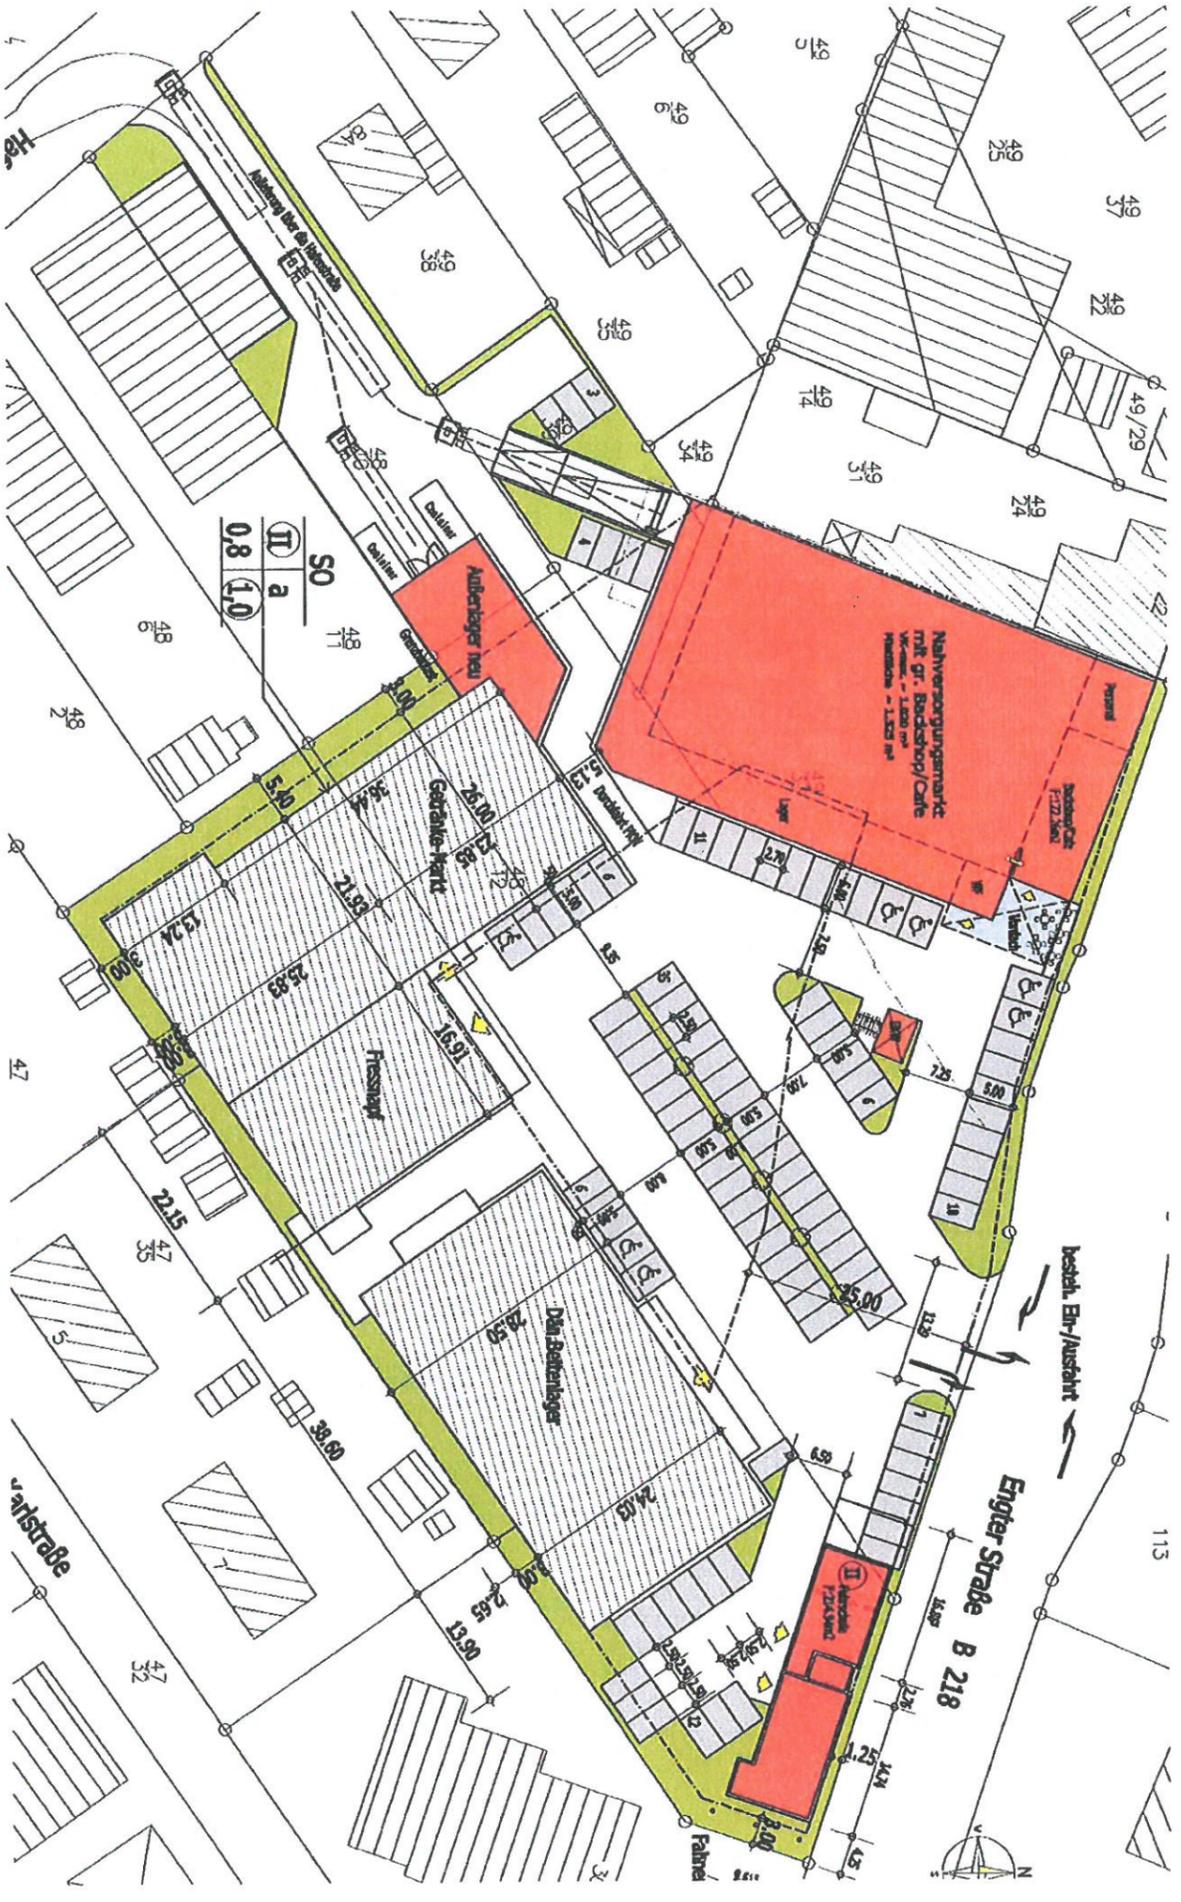

„Beispielfotos“

