


**Erweiterung eines vorh. Fachmarktcenters um einen Nahversorgungsmarkt und eine Fahrschule, sowie Umbau des Außenlagers-Getränkemarkt  
In 49565 Bramsche, Engter Straße 22-24**

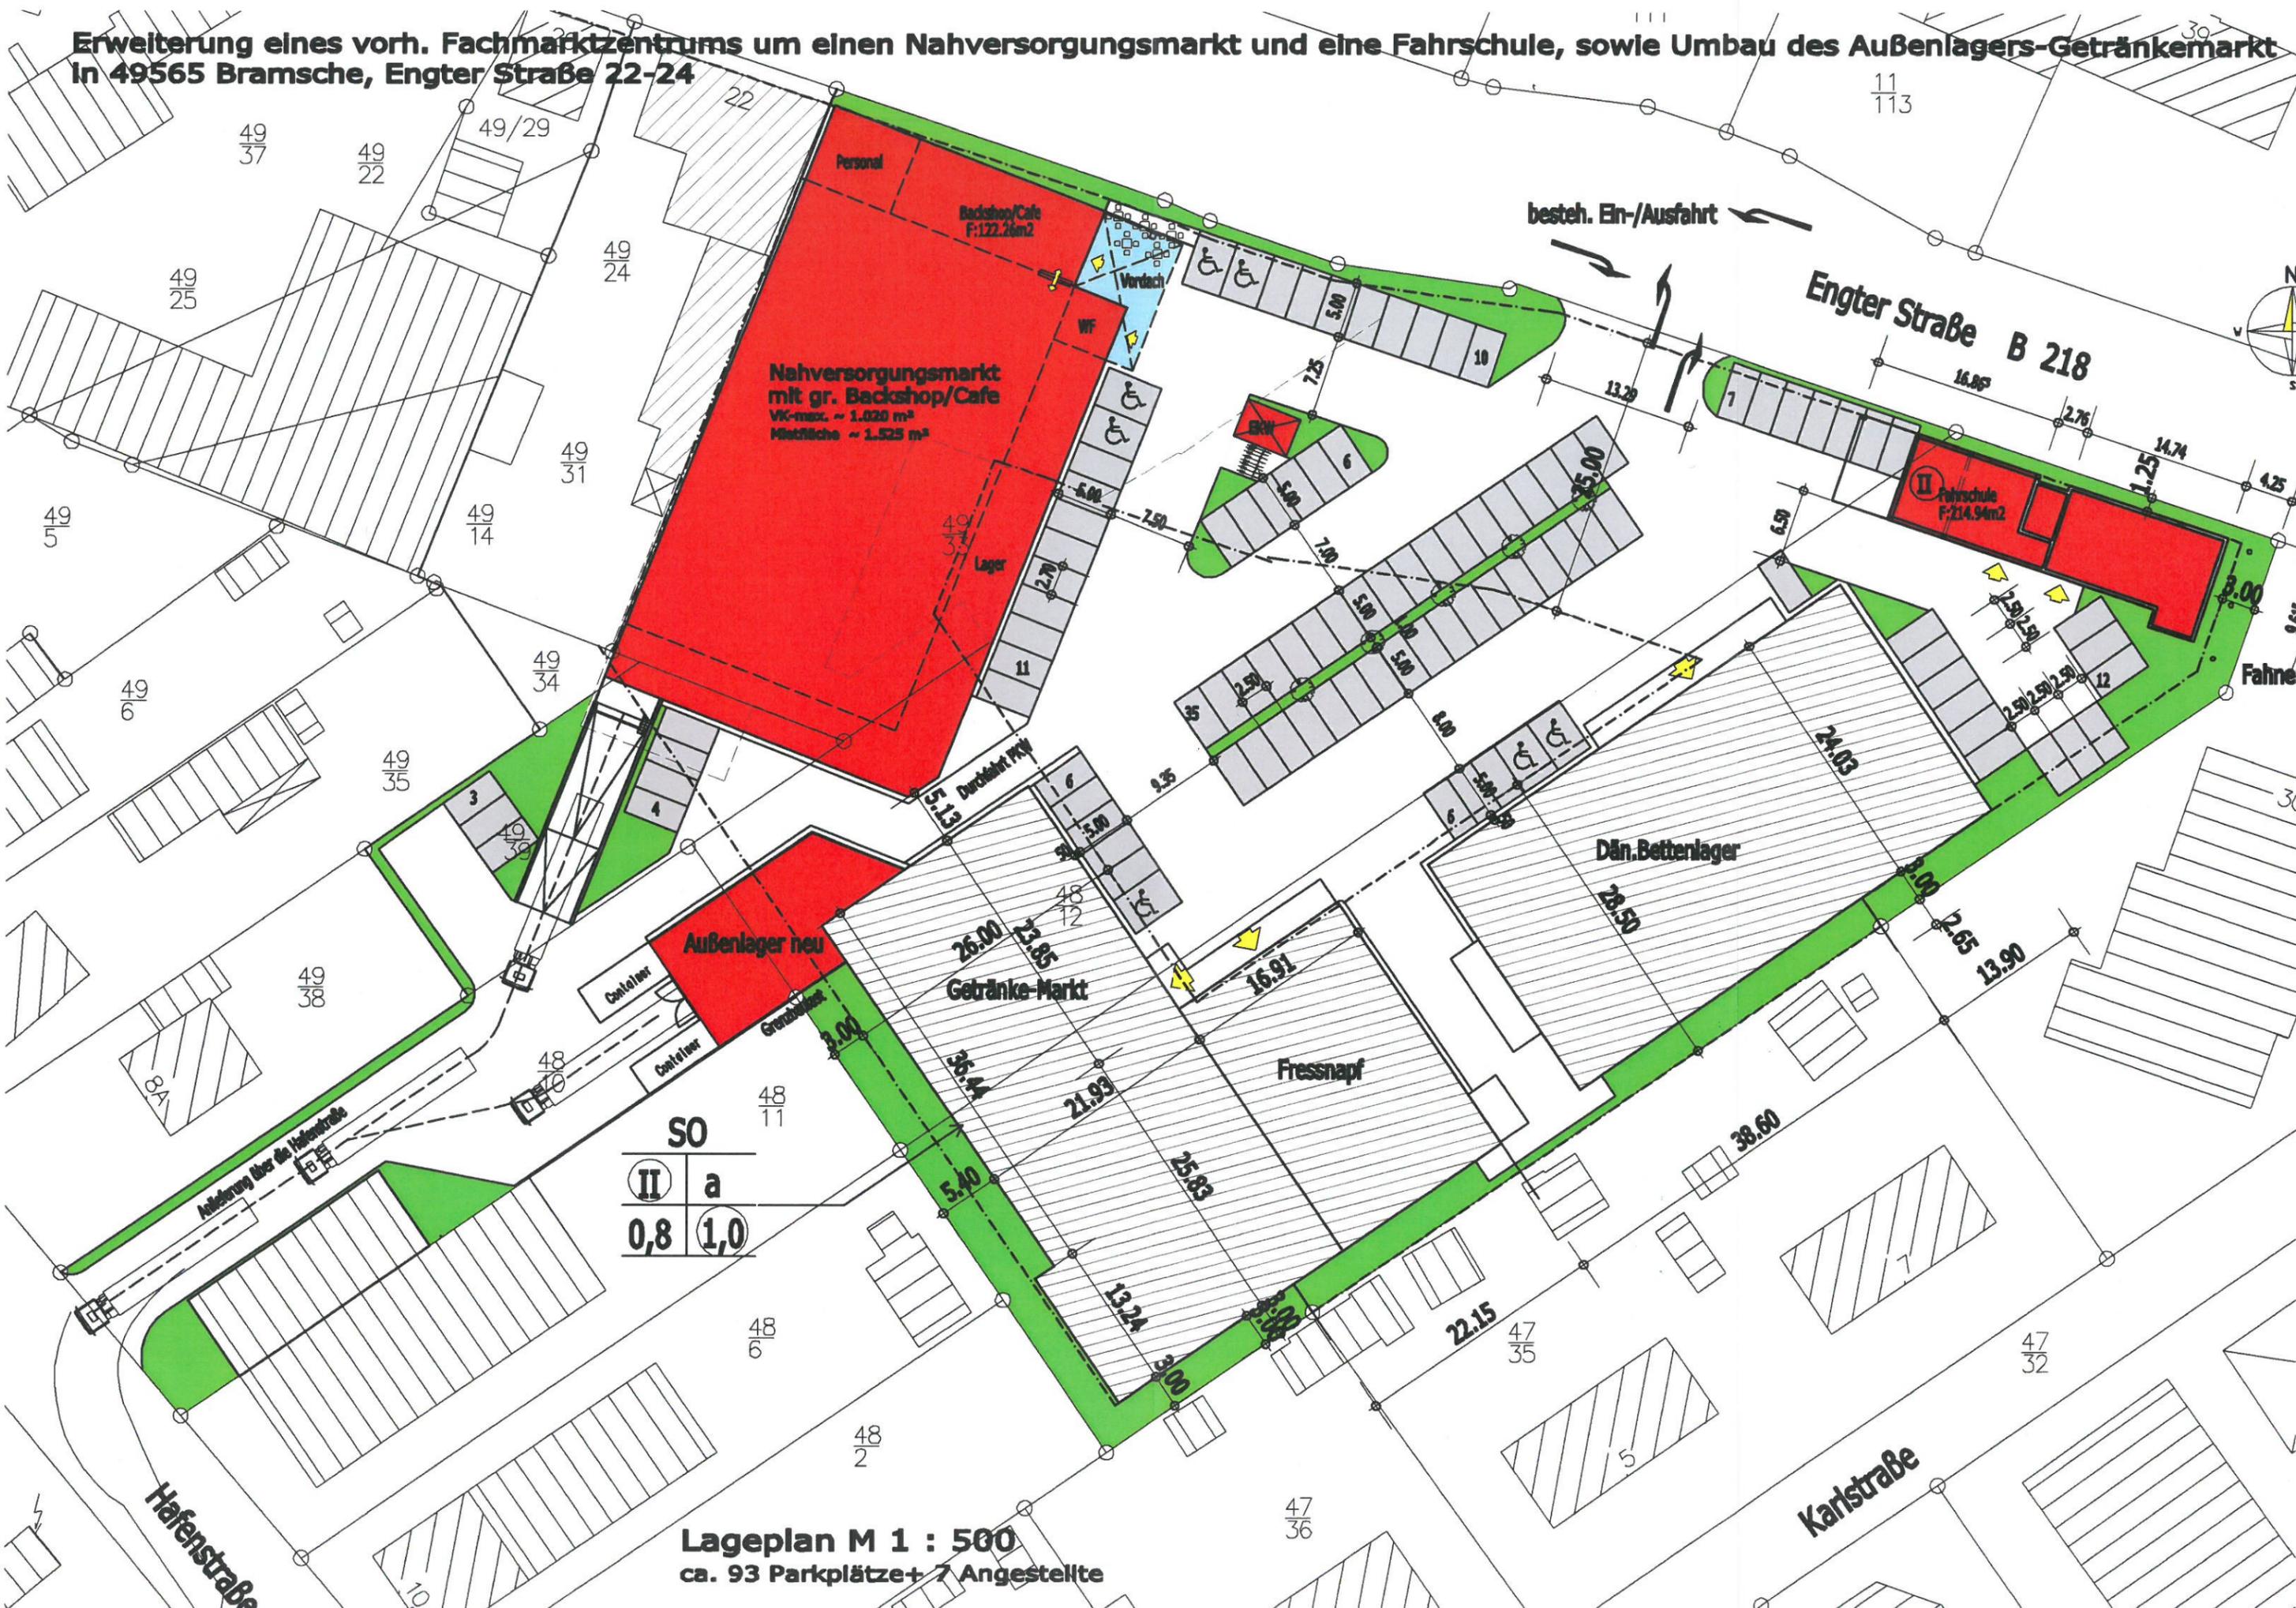

SO	
II	a
0,8	1,0

**Lageplan M 1 : 500**  
ca. 93 Parkplätze + 7 Angestellte