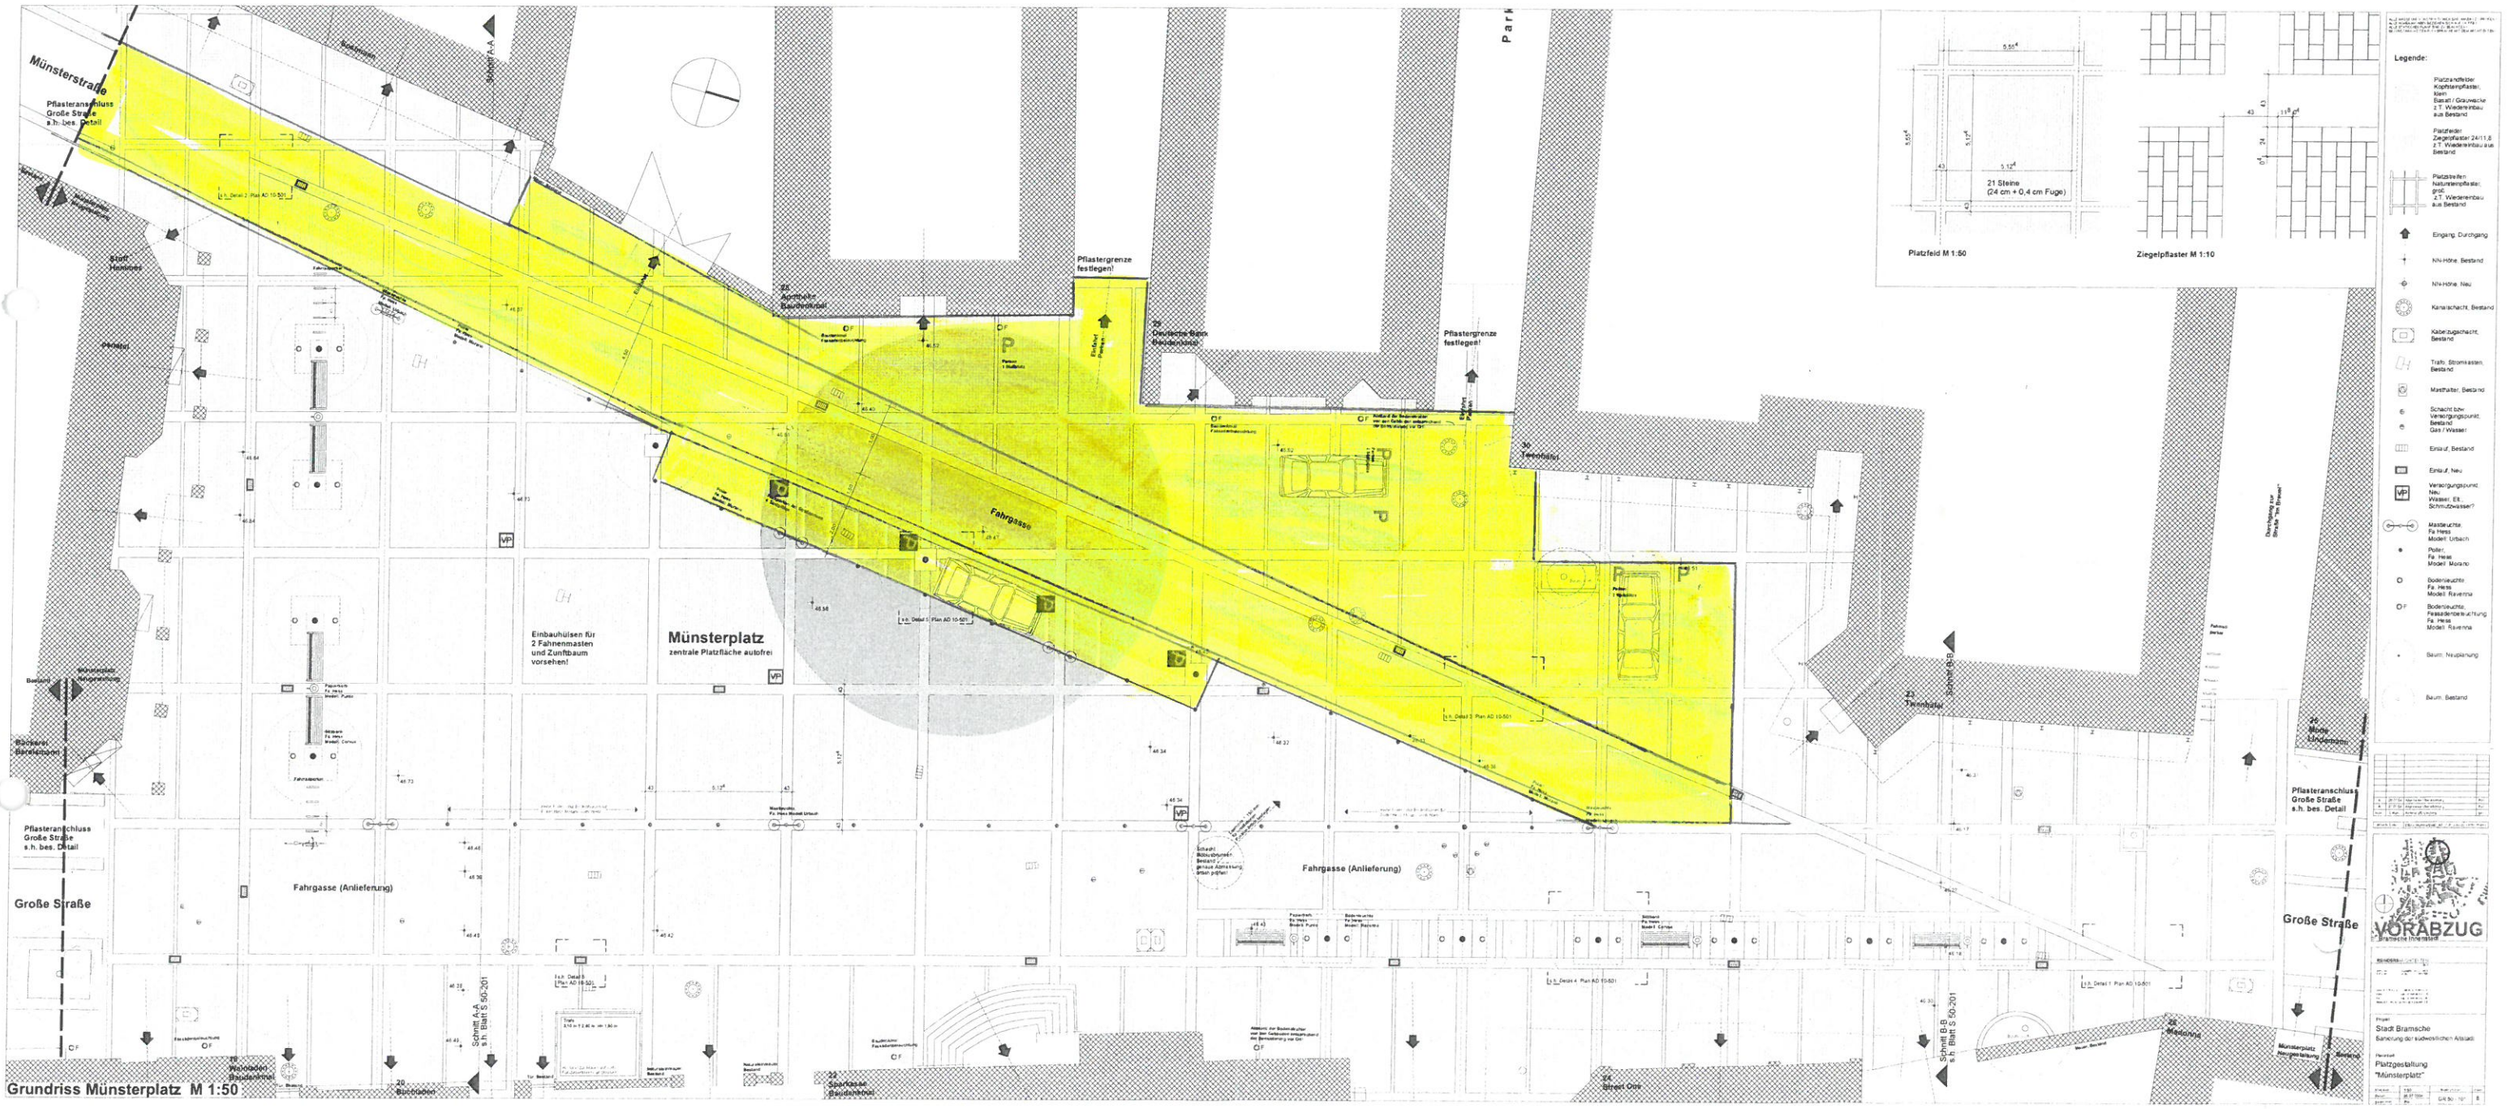

SANIERUNG
MÜNSTERPLATZ

vdW / To 04/2015