


Nur für den inneren Dienstgebrauch

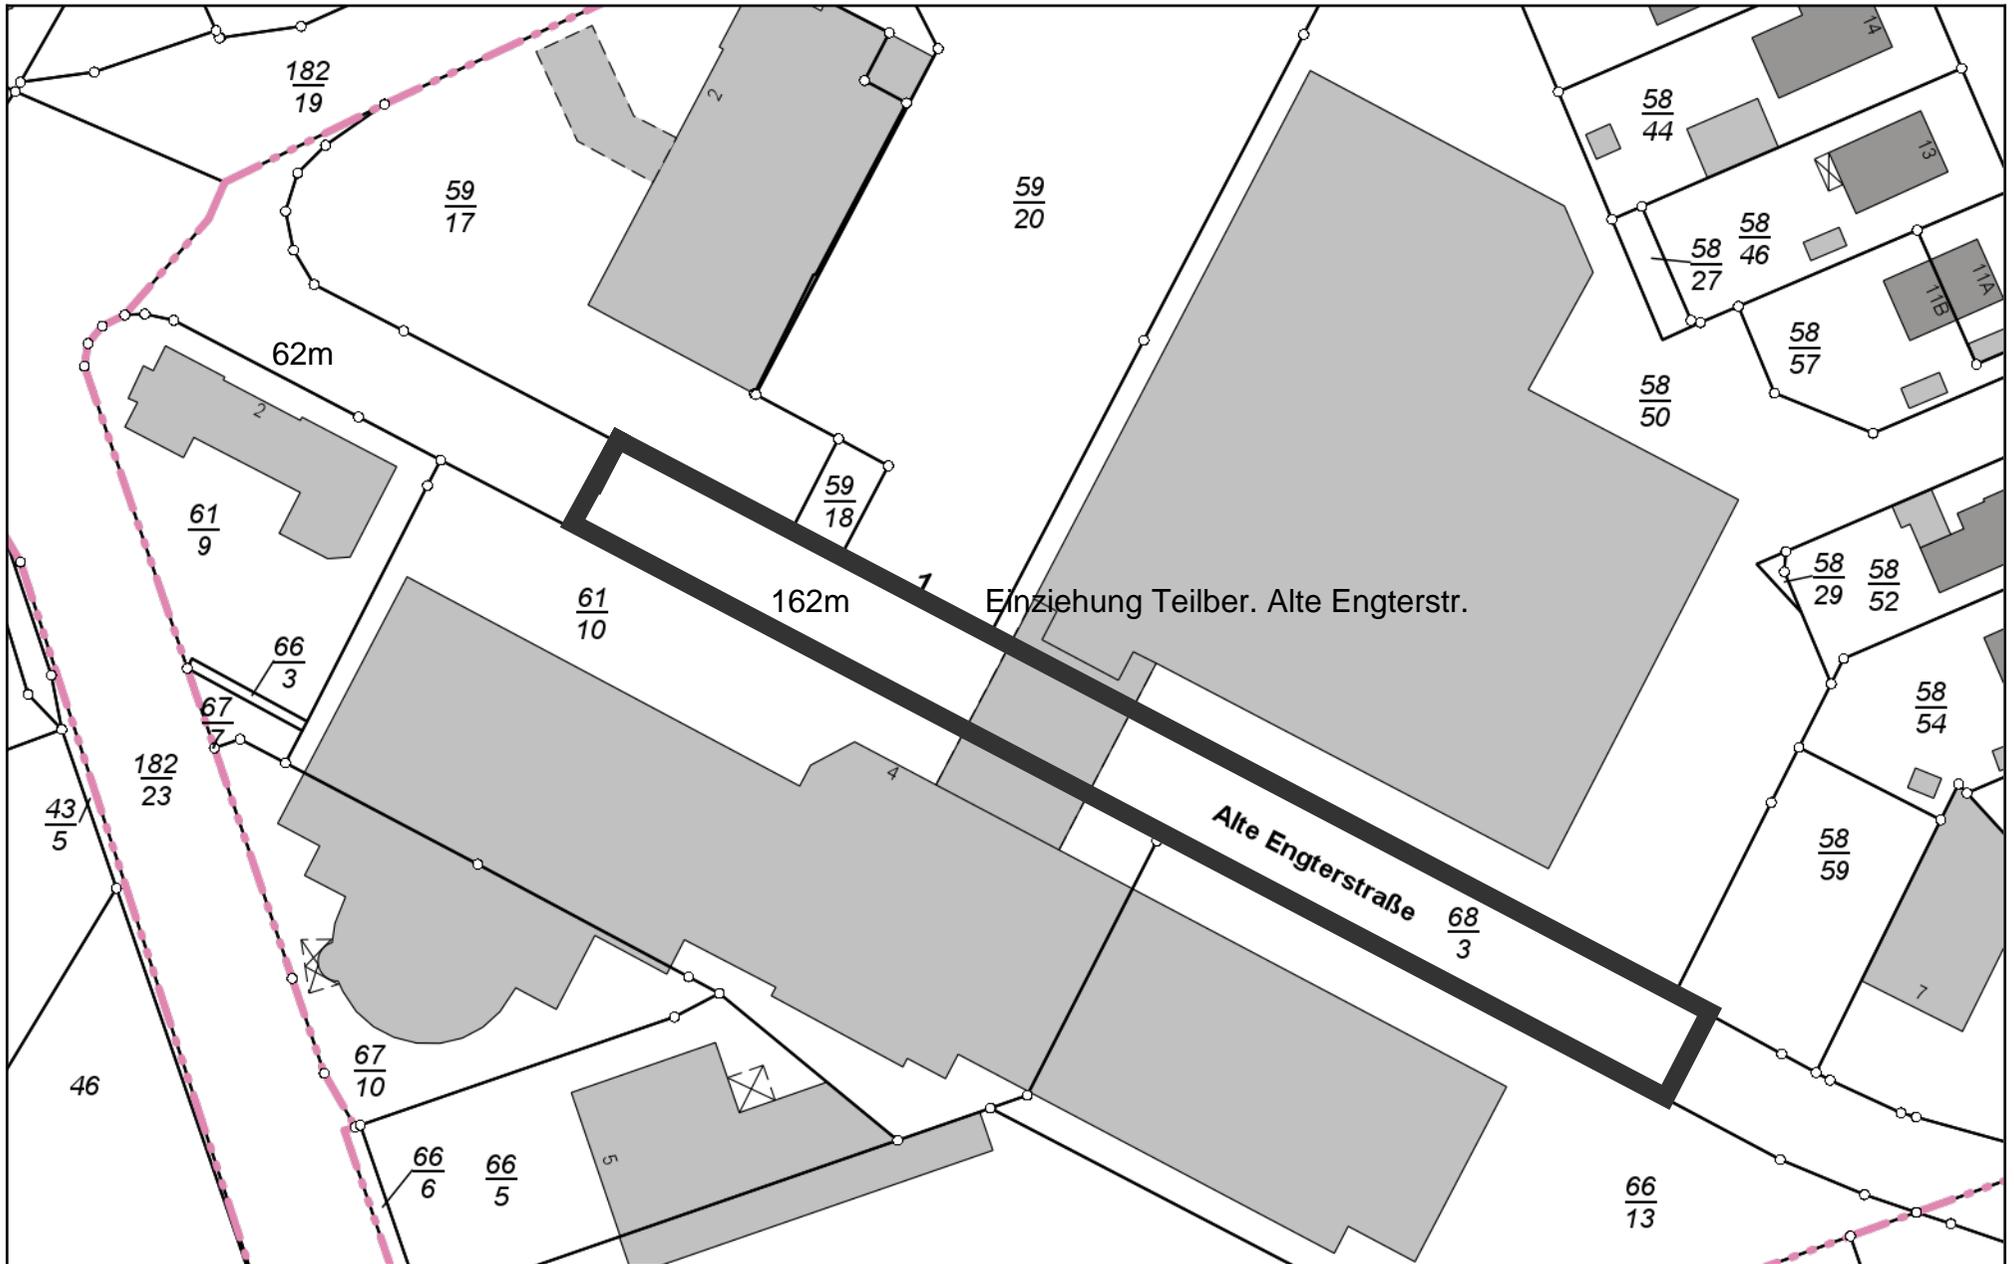

Stadt Bramsche
Der Bürgermeister
Hasestraße 11
49565 Bramsche

Datum: 17.03.2016
Sachbearbeiter: Böck-Scheider, Ina
Anmerkung:
Maßstab: 1:1000

