


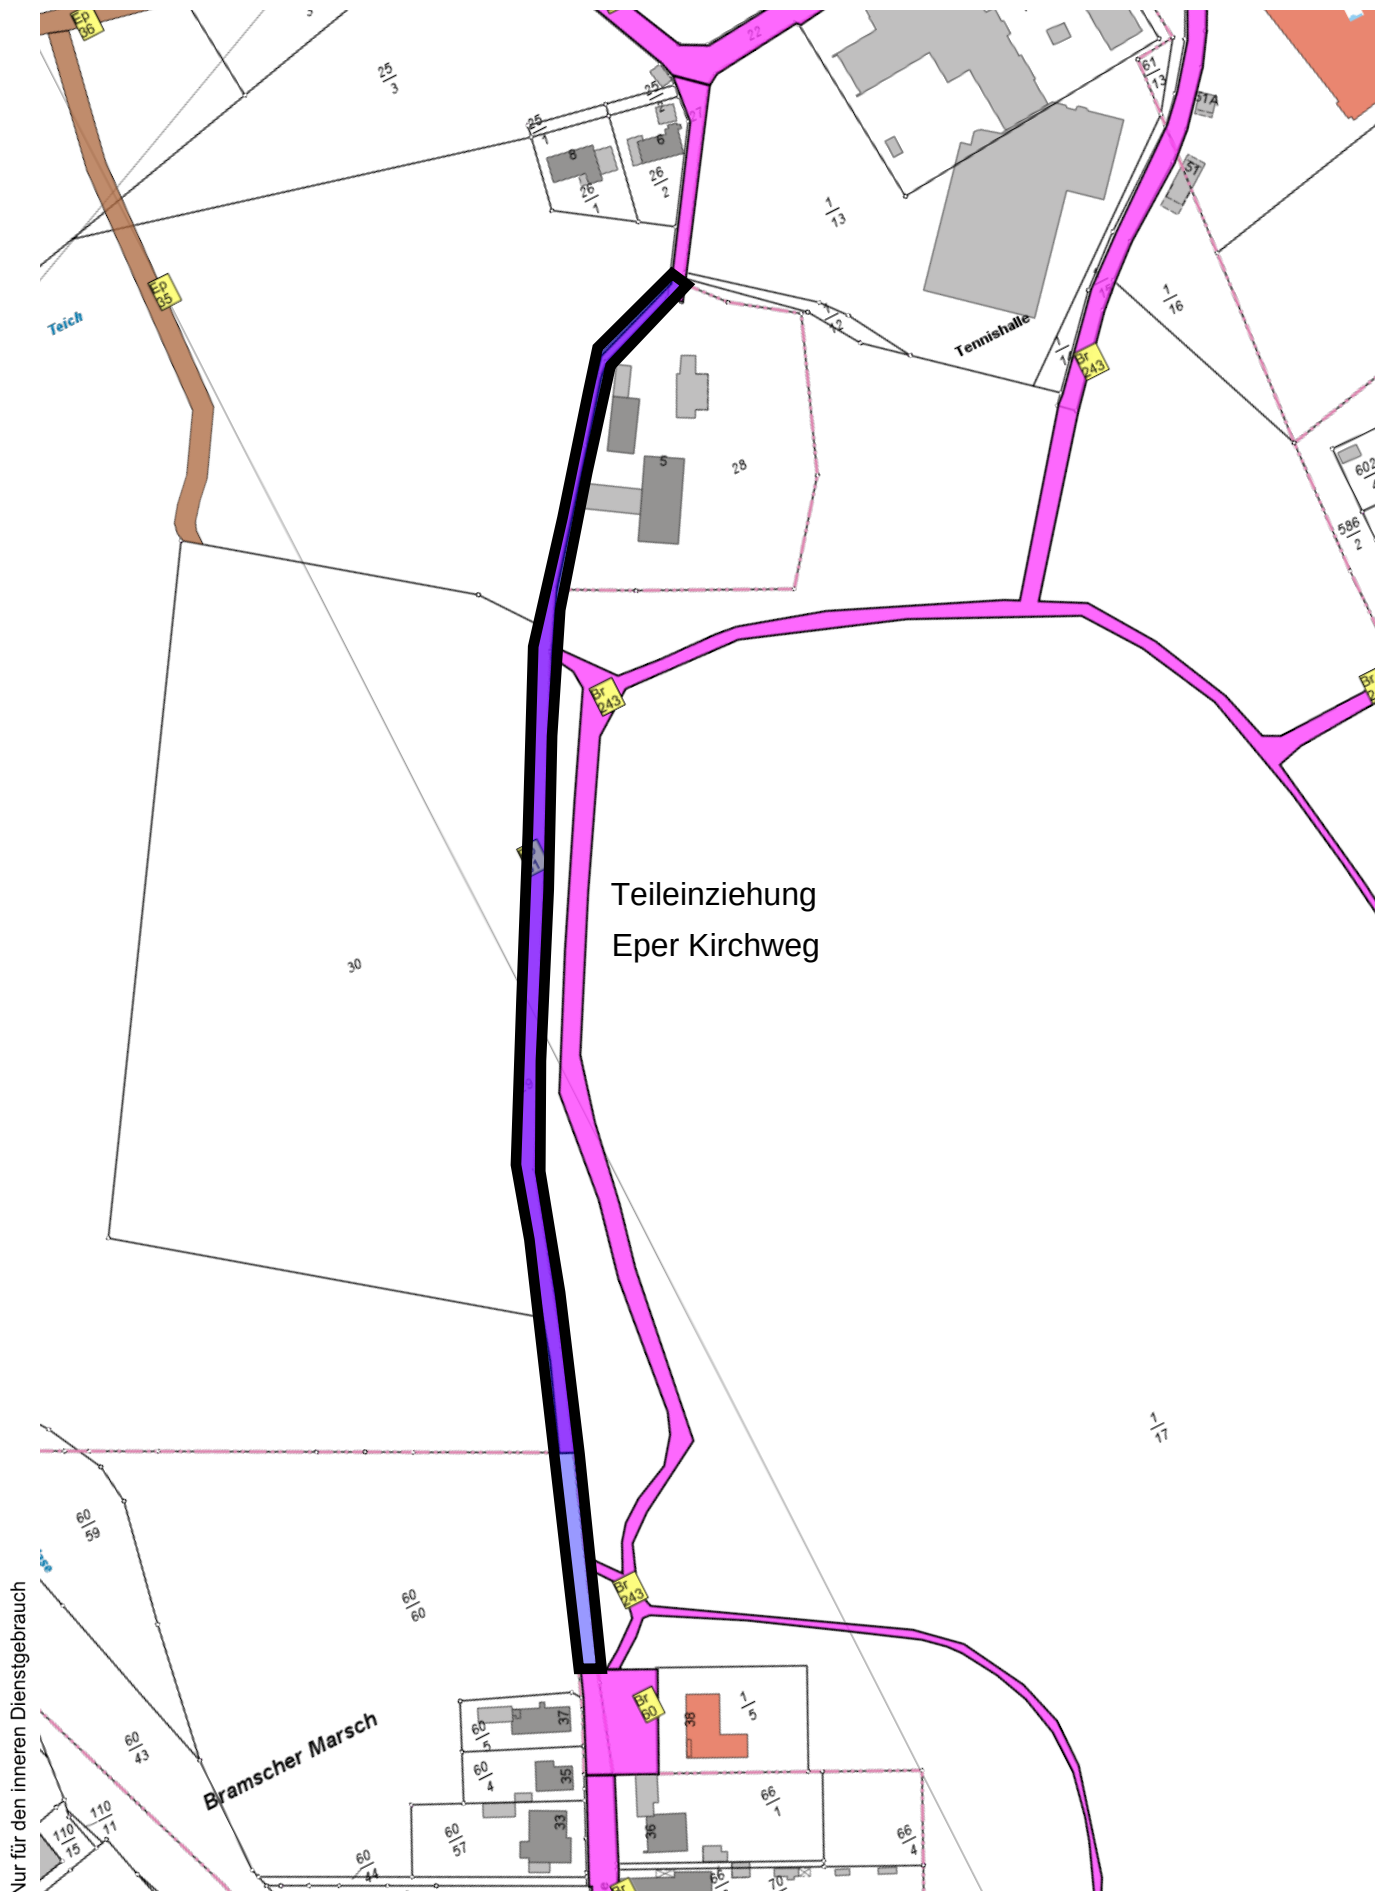

Stadt Bramsche
Der Bürgermeister
Hasestraße 11
49565 Bramsche

Datum: 08.09.2015
Sachbearbeiter: Böck-Scheider, Ina
Anmerkung:
Maßstab: 1:2500