


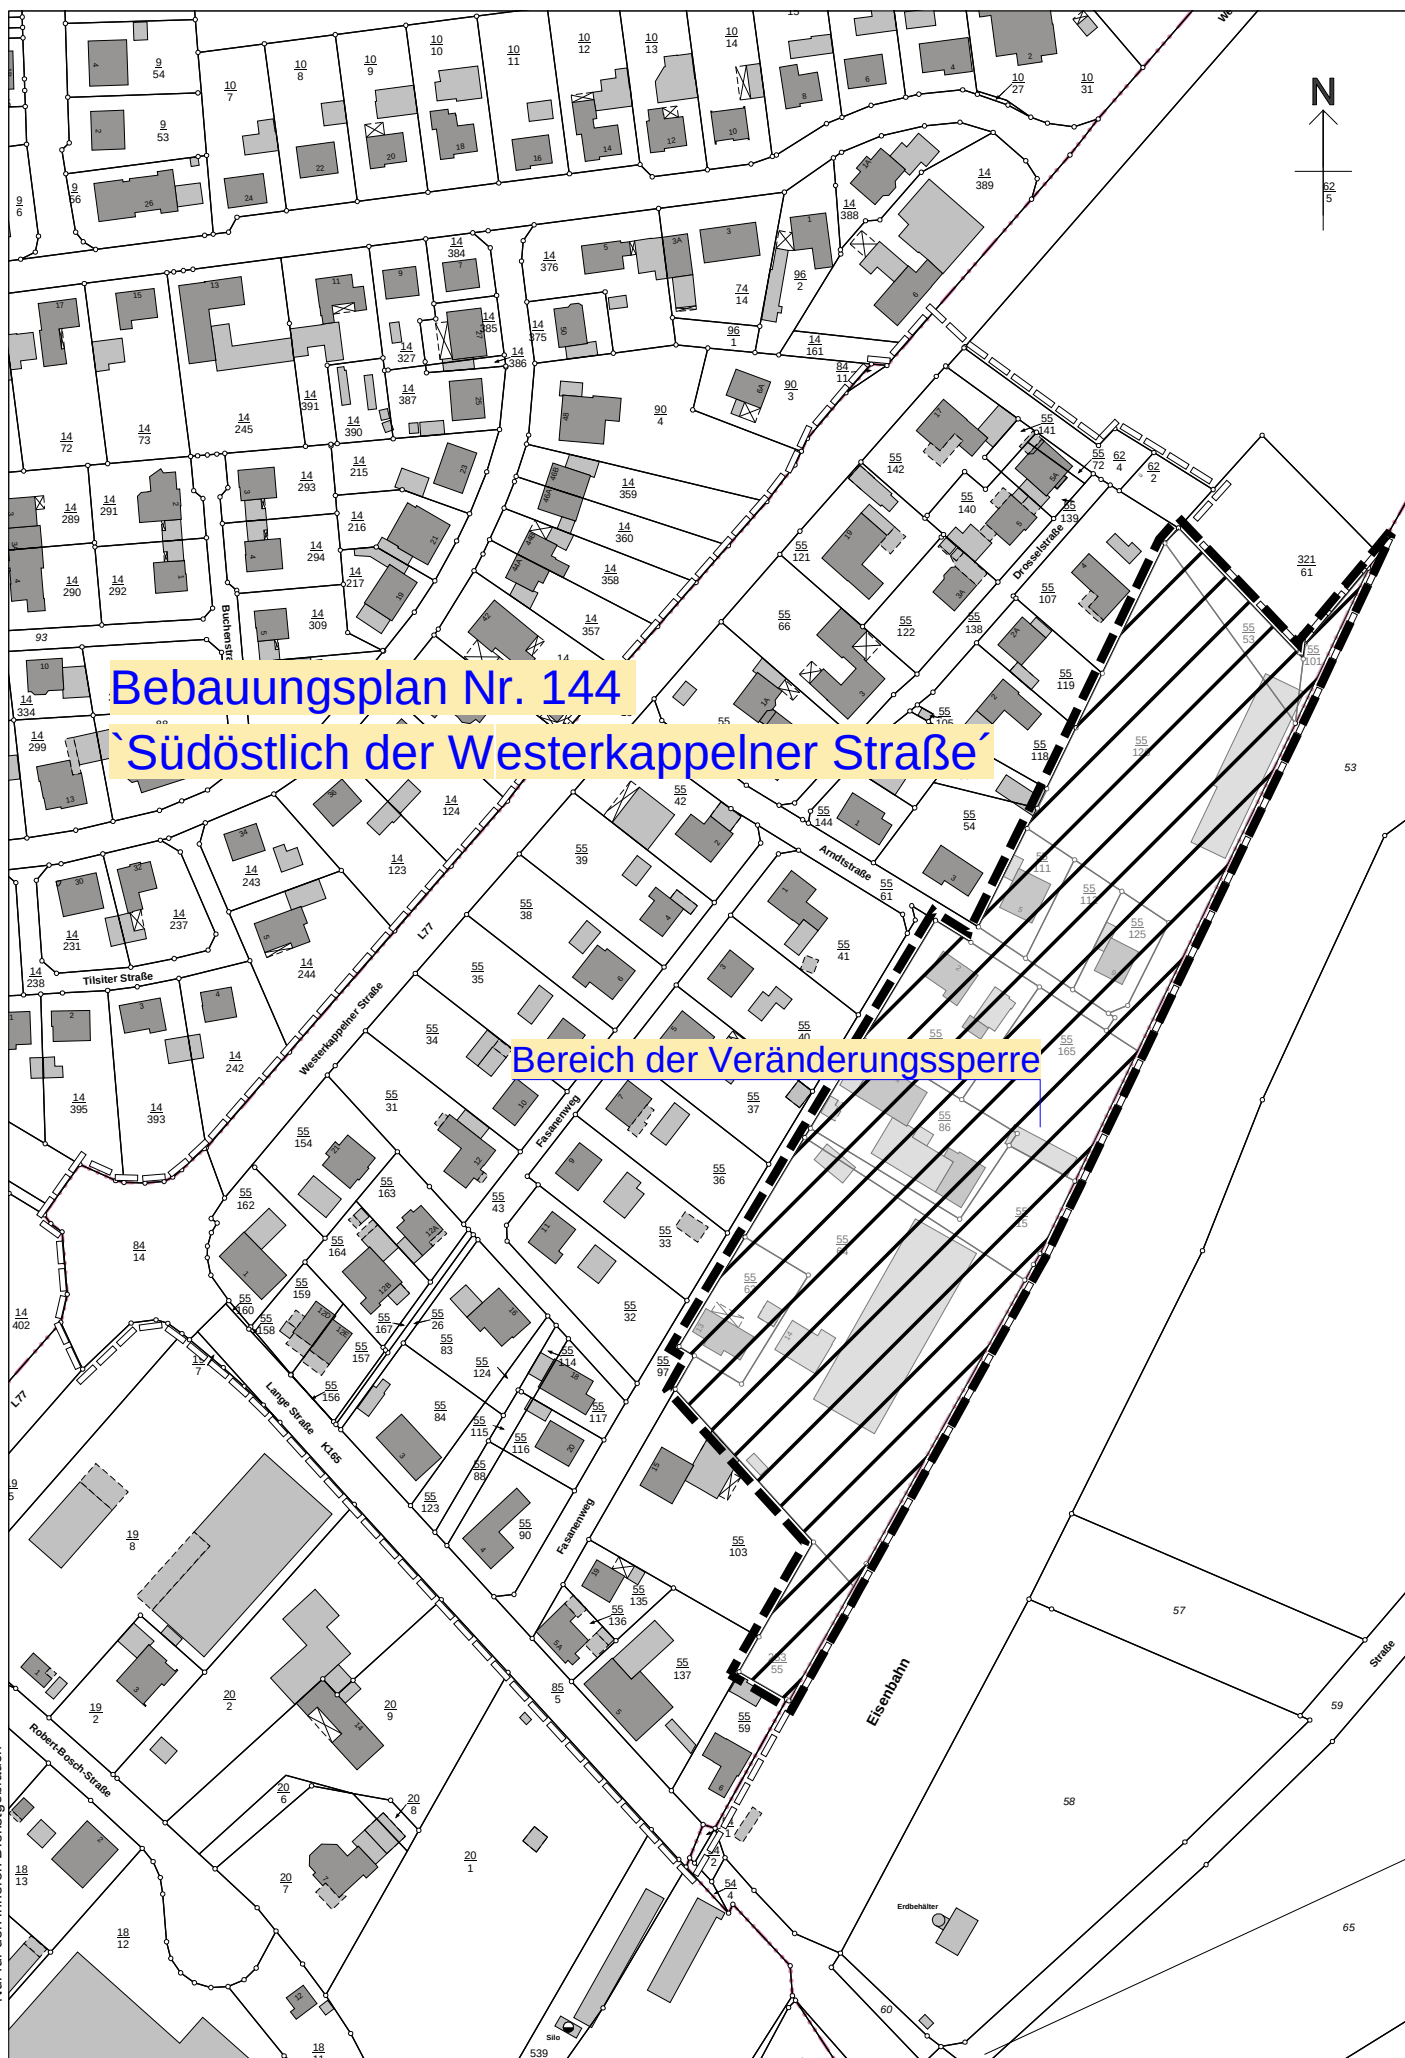

Bebauungsplan Nr. 144

Südöstlich der Westerkappeler Straße

Bereich der Veränderungssperre

Nur für den inneren Dienstgebrauch