


35. FNP Änderung (ca. 8851 m²)

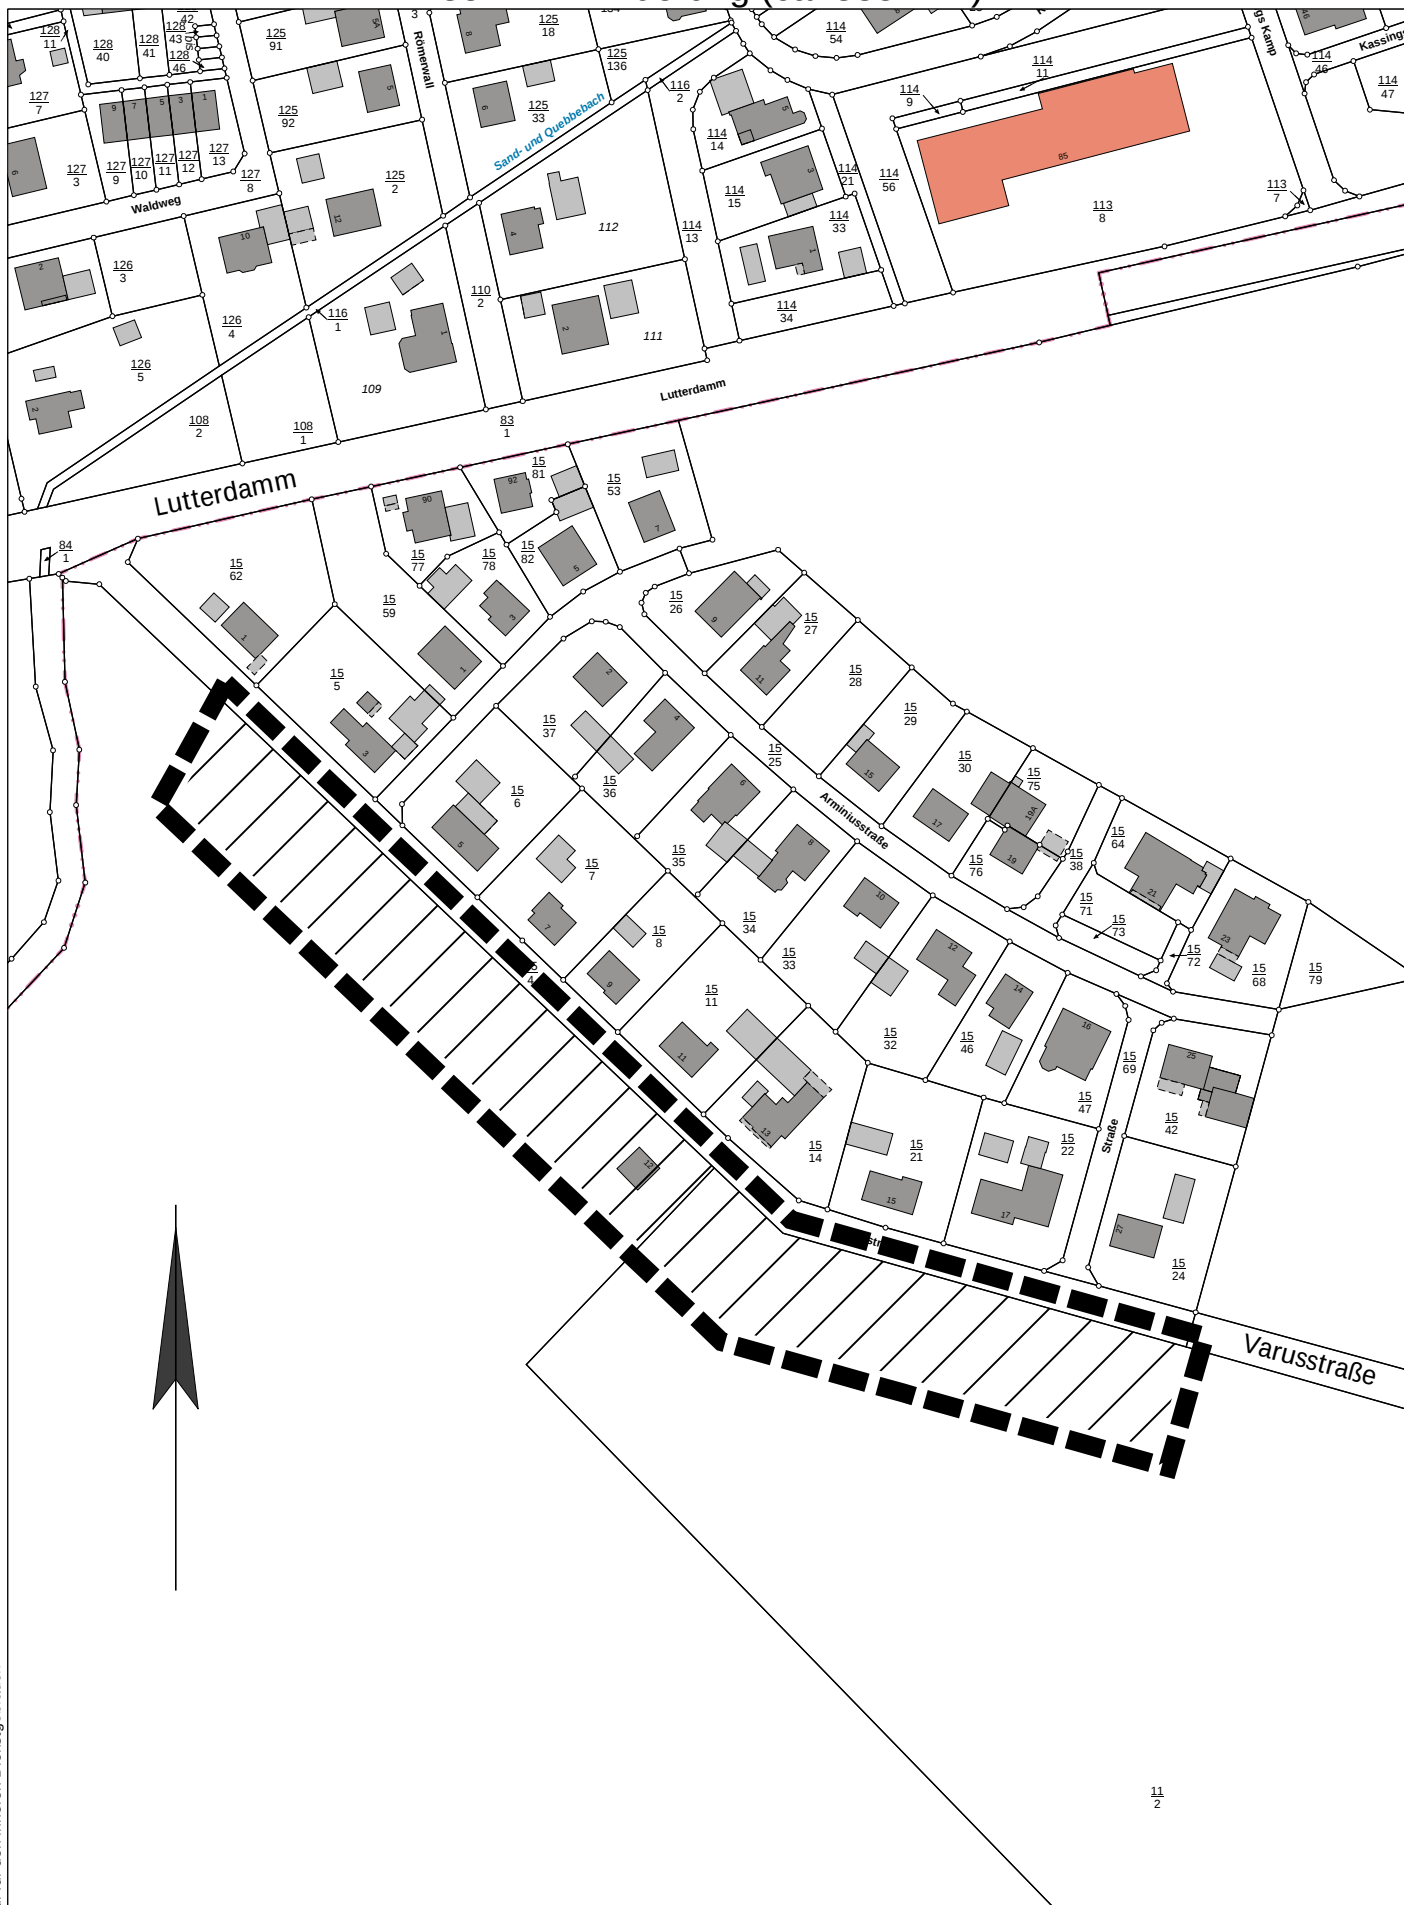

Nur für den inneren Dienstgebrauch



Stadt Bramsche
Der Bürgermeister
Hasestraße 11
49565 Bramsche

11
2

Sachbearbeiter:	Fünzig / Behrens
Unterschrift:	
Zeichnung Nr.:	1
Datum: 18.01.17	Maßstab: 1:2000