


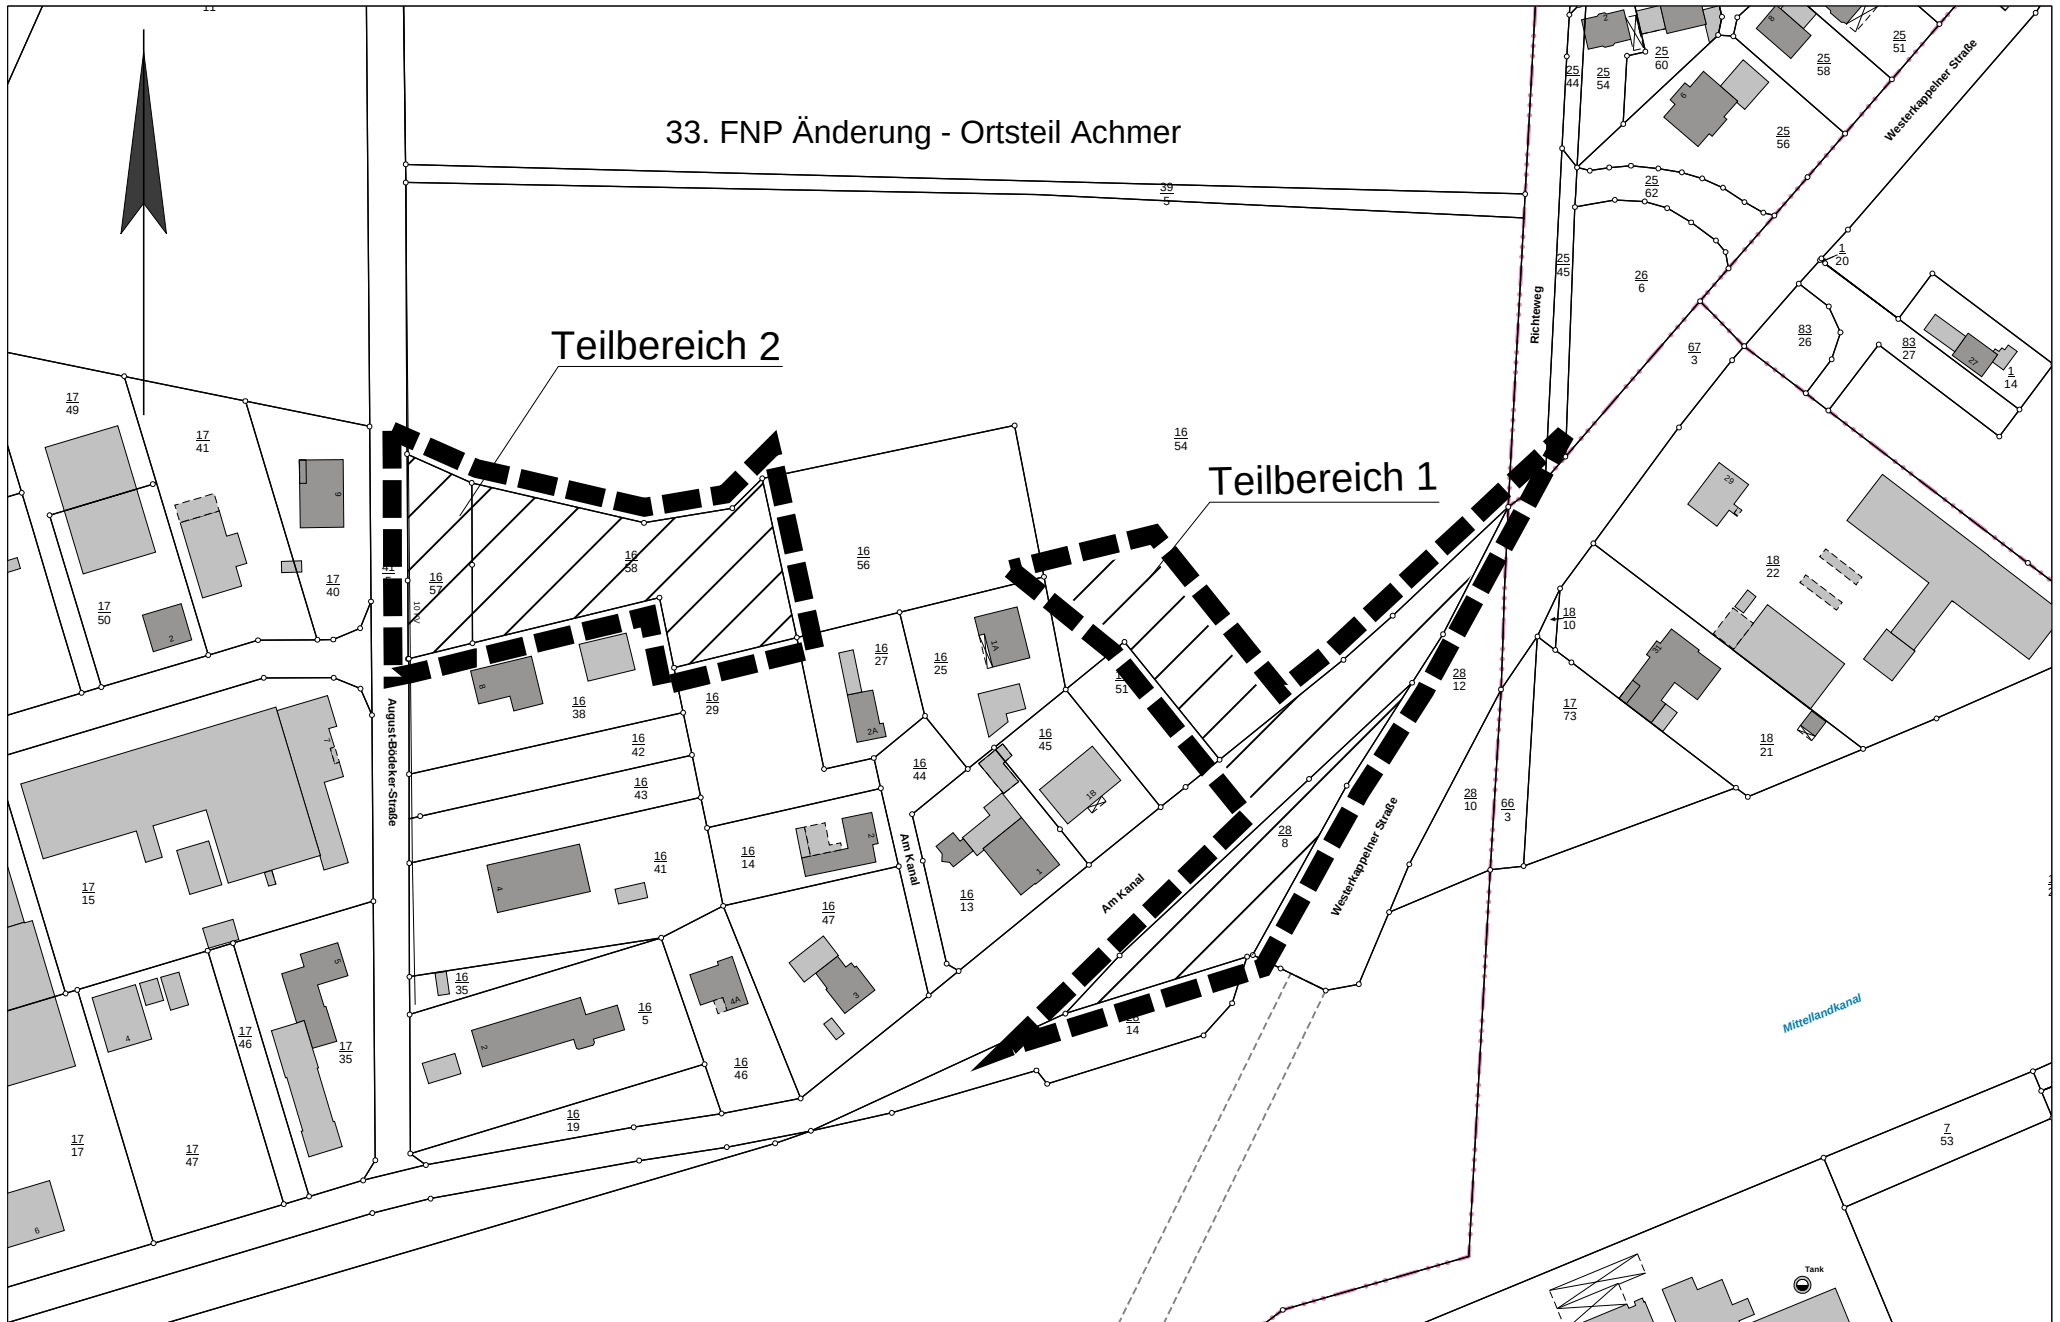

33. FNP Änderung - Ortsteil Achmer

Teilbereich 2

Teilbereich 1



Stadt Bramsche
Der Bürgermeister
Hasestraße 11
49565 Bramsche

Sachbearbeiter:	Fünzig / Behrens
Unterschrift:	
Zeichnung Nr.:	
Datum: 23.01.17	Maßstab: 1:2000