


36. Änderung FNP / B-Plan 164

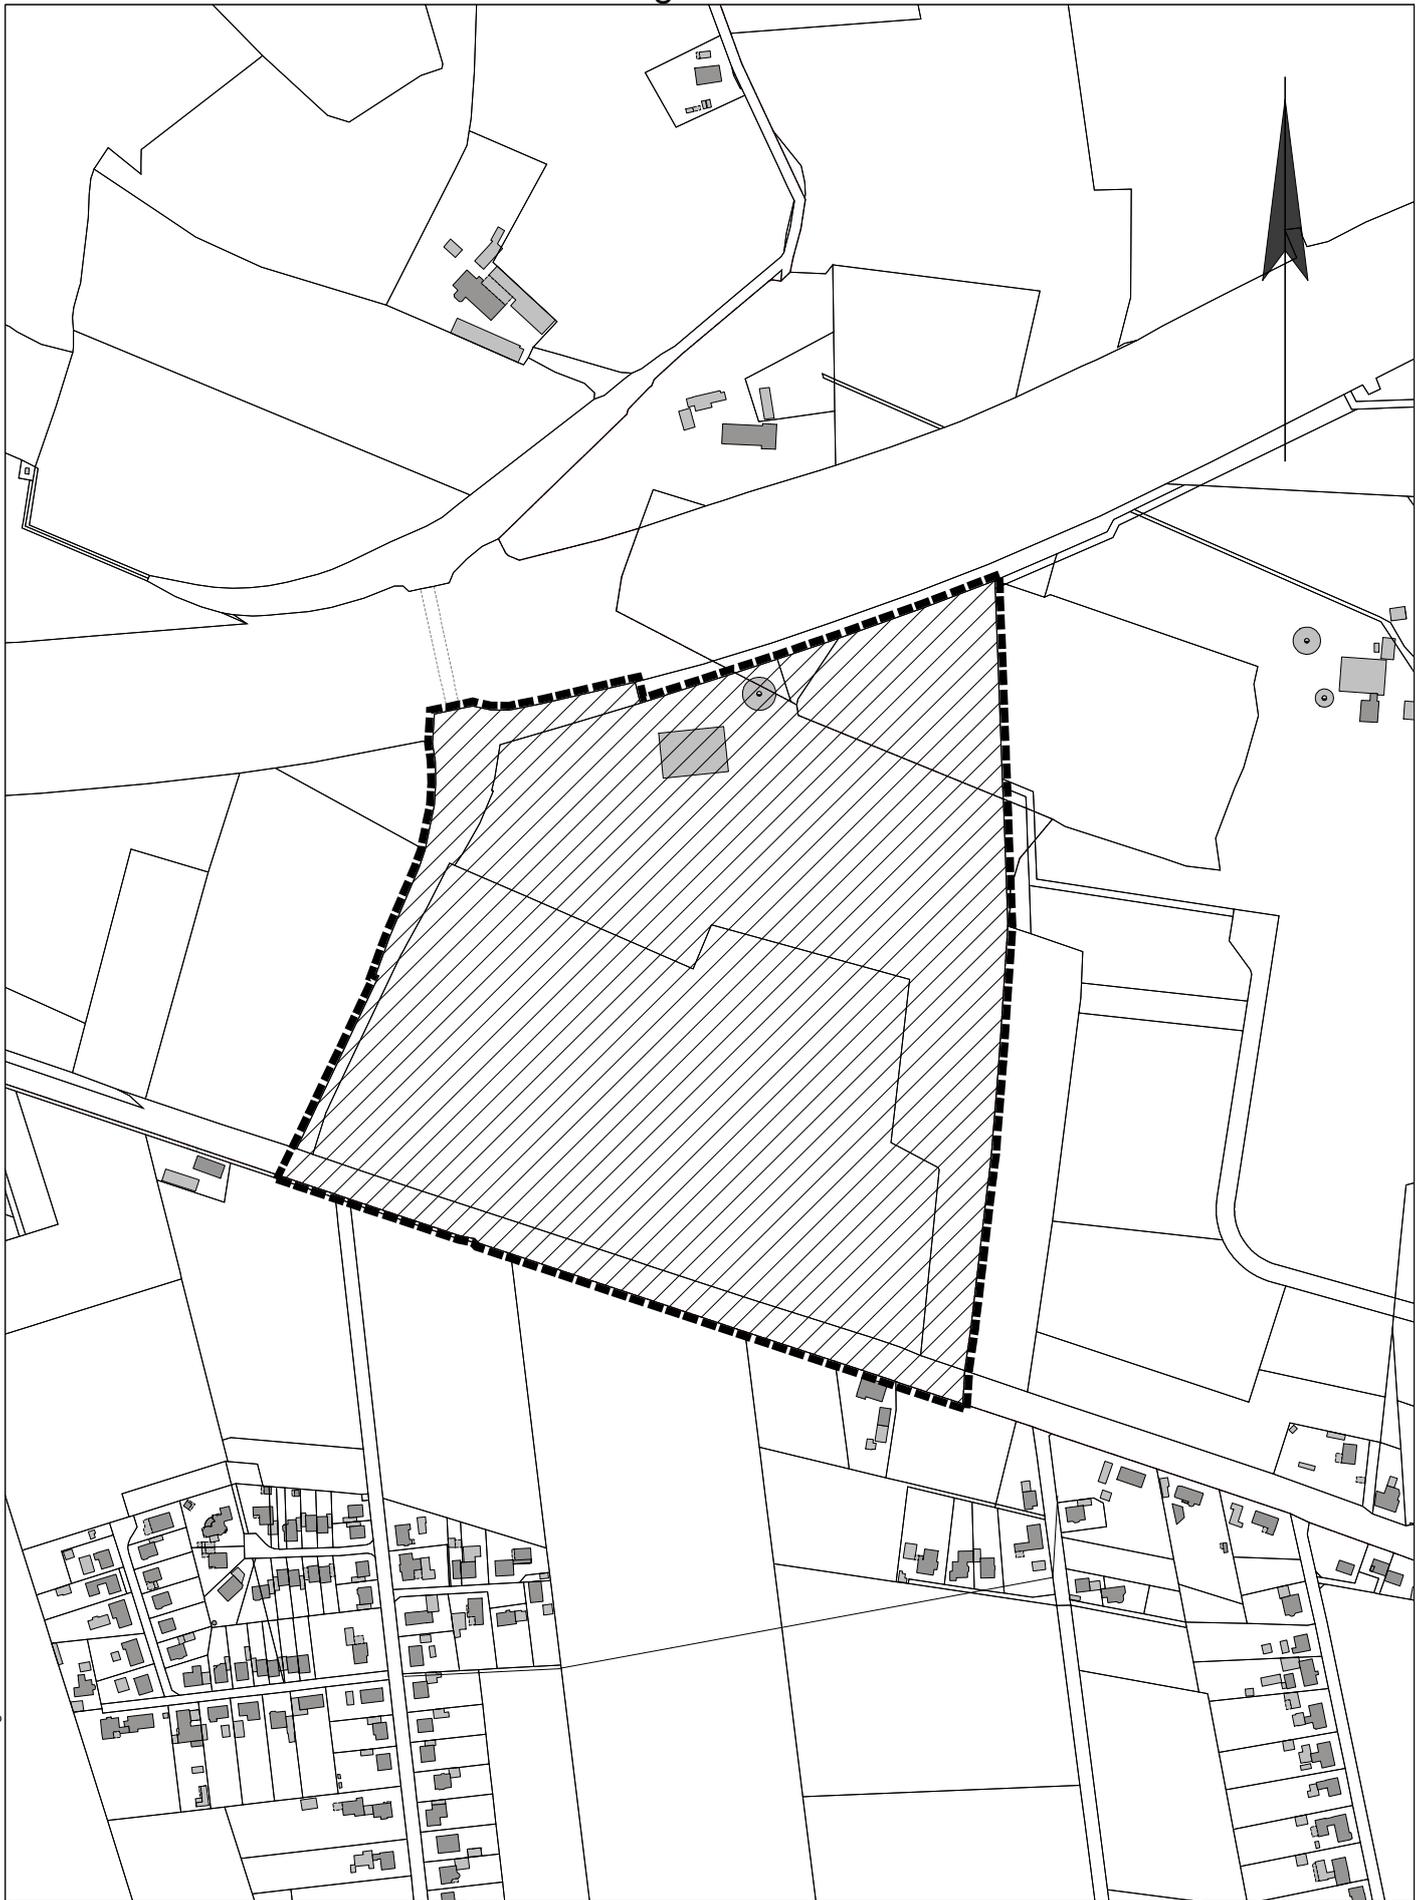

Nur für den inneren Dienstgebrauch



Stadt Bramsche
Der Bürgermeister
Hasestraße 11
49565 Bramsche

Sachbearbeiter:	Greife
Unterschrift:	
Zeichnung Nr.:	
Datum: 07.03.17	Maßstab: 1:5000