


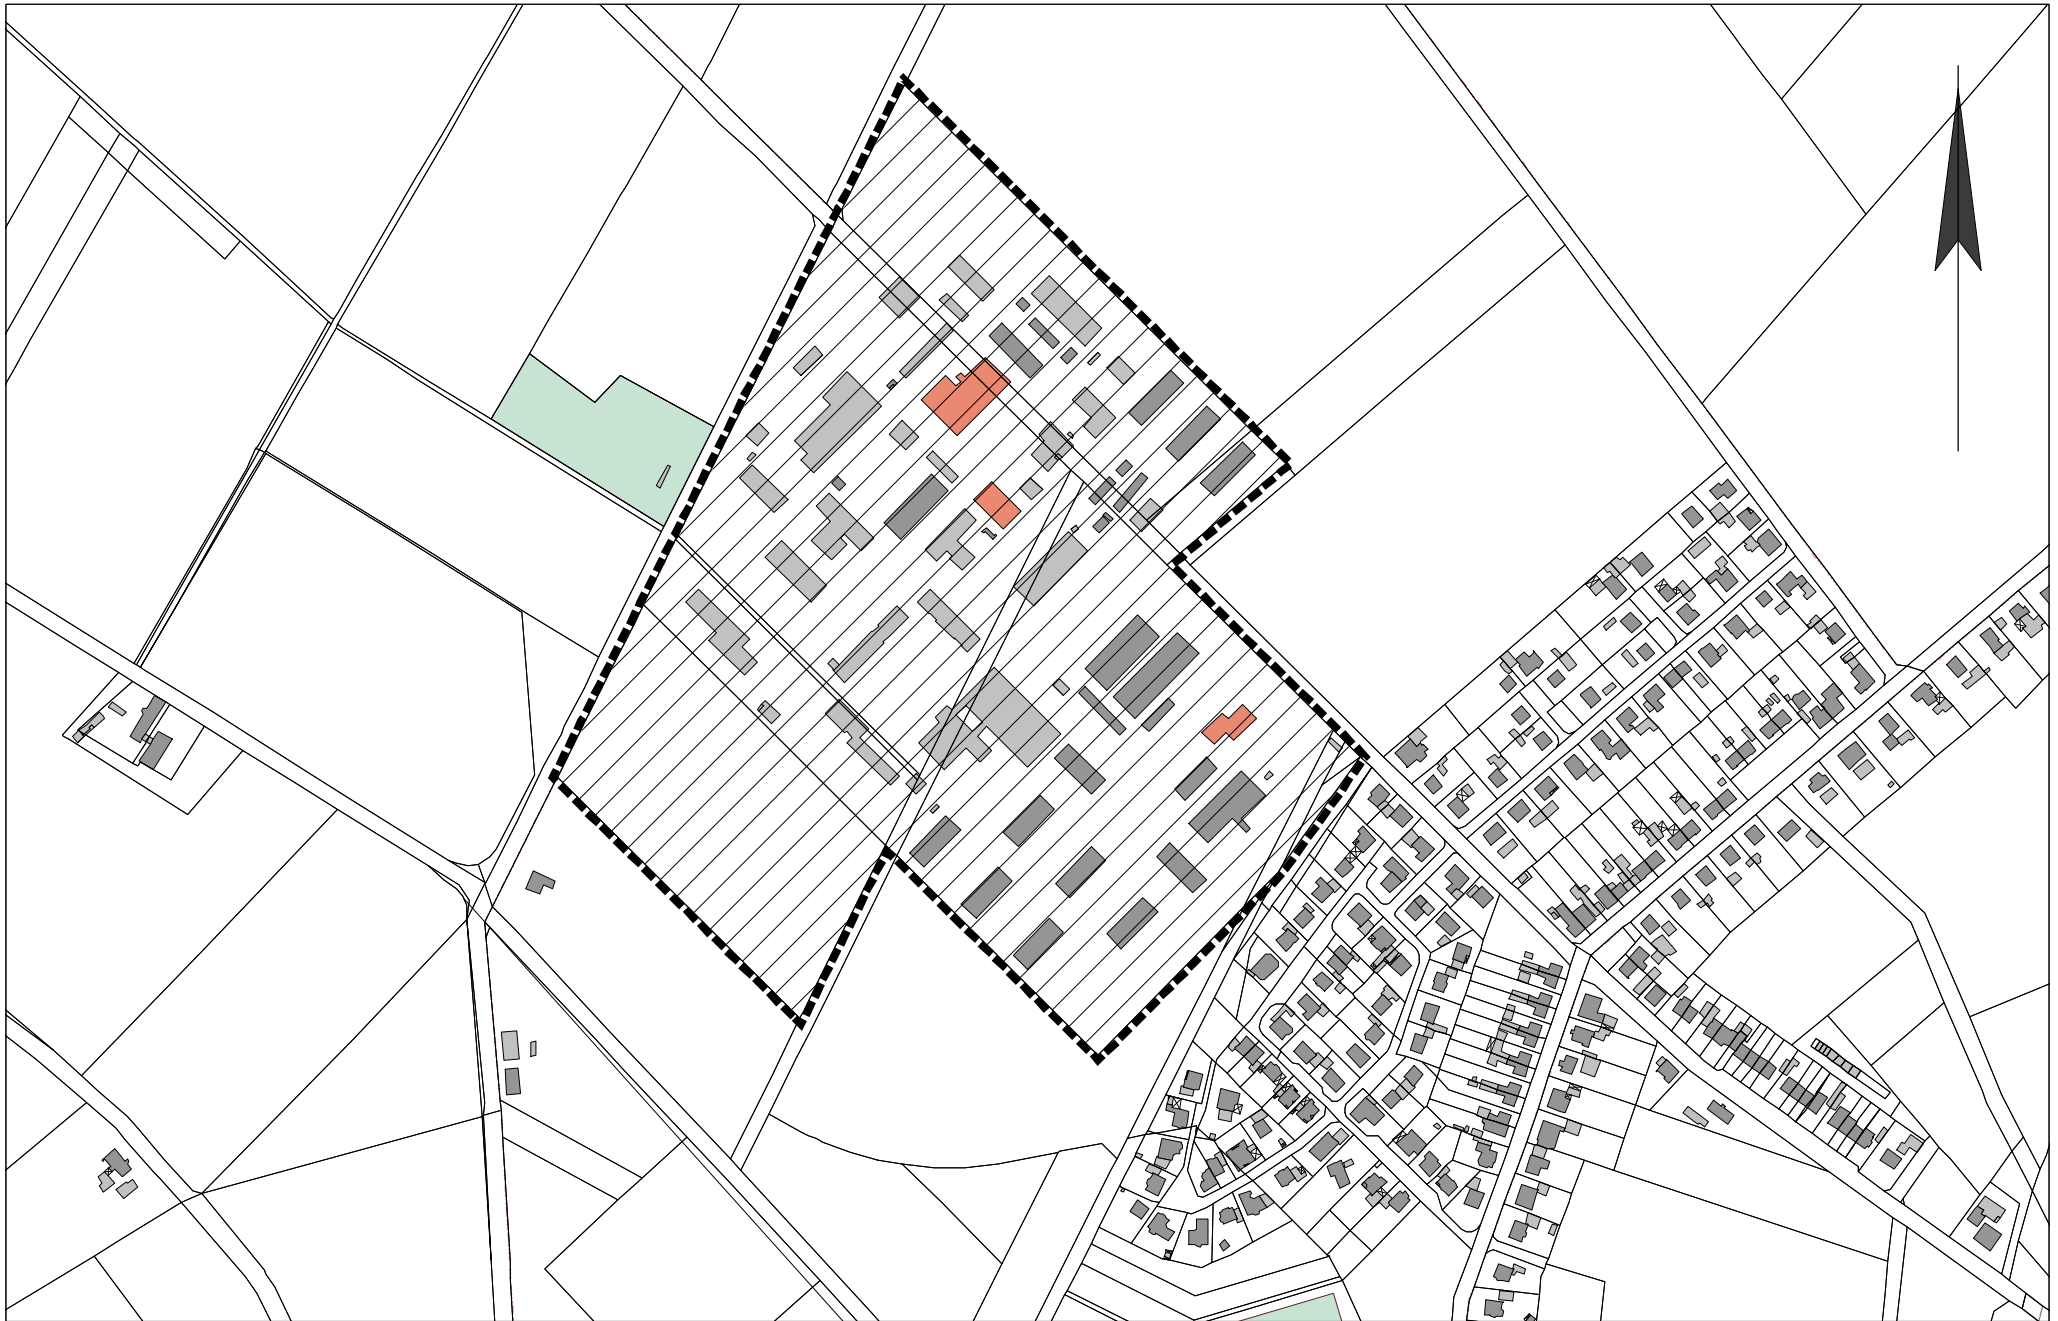

**Stadt Bramsche**  
**Der Bürgermeister**  
**Hasestraße 11**  
**49565 Bramsche**

|                 |                 |
|-----------------|-----------------|
| Sachbearbeiter: | Liebsch         |
| Unterschrift:   |                 |
| Zeichnung Nr.:  | B-Plan 166      |
| Datum: 17.07.17 | Maßstab: 1:5000 |