


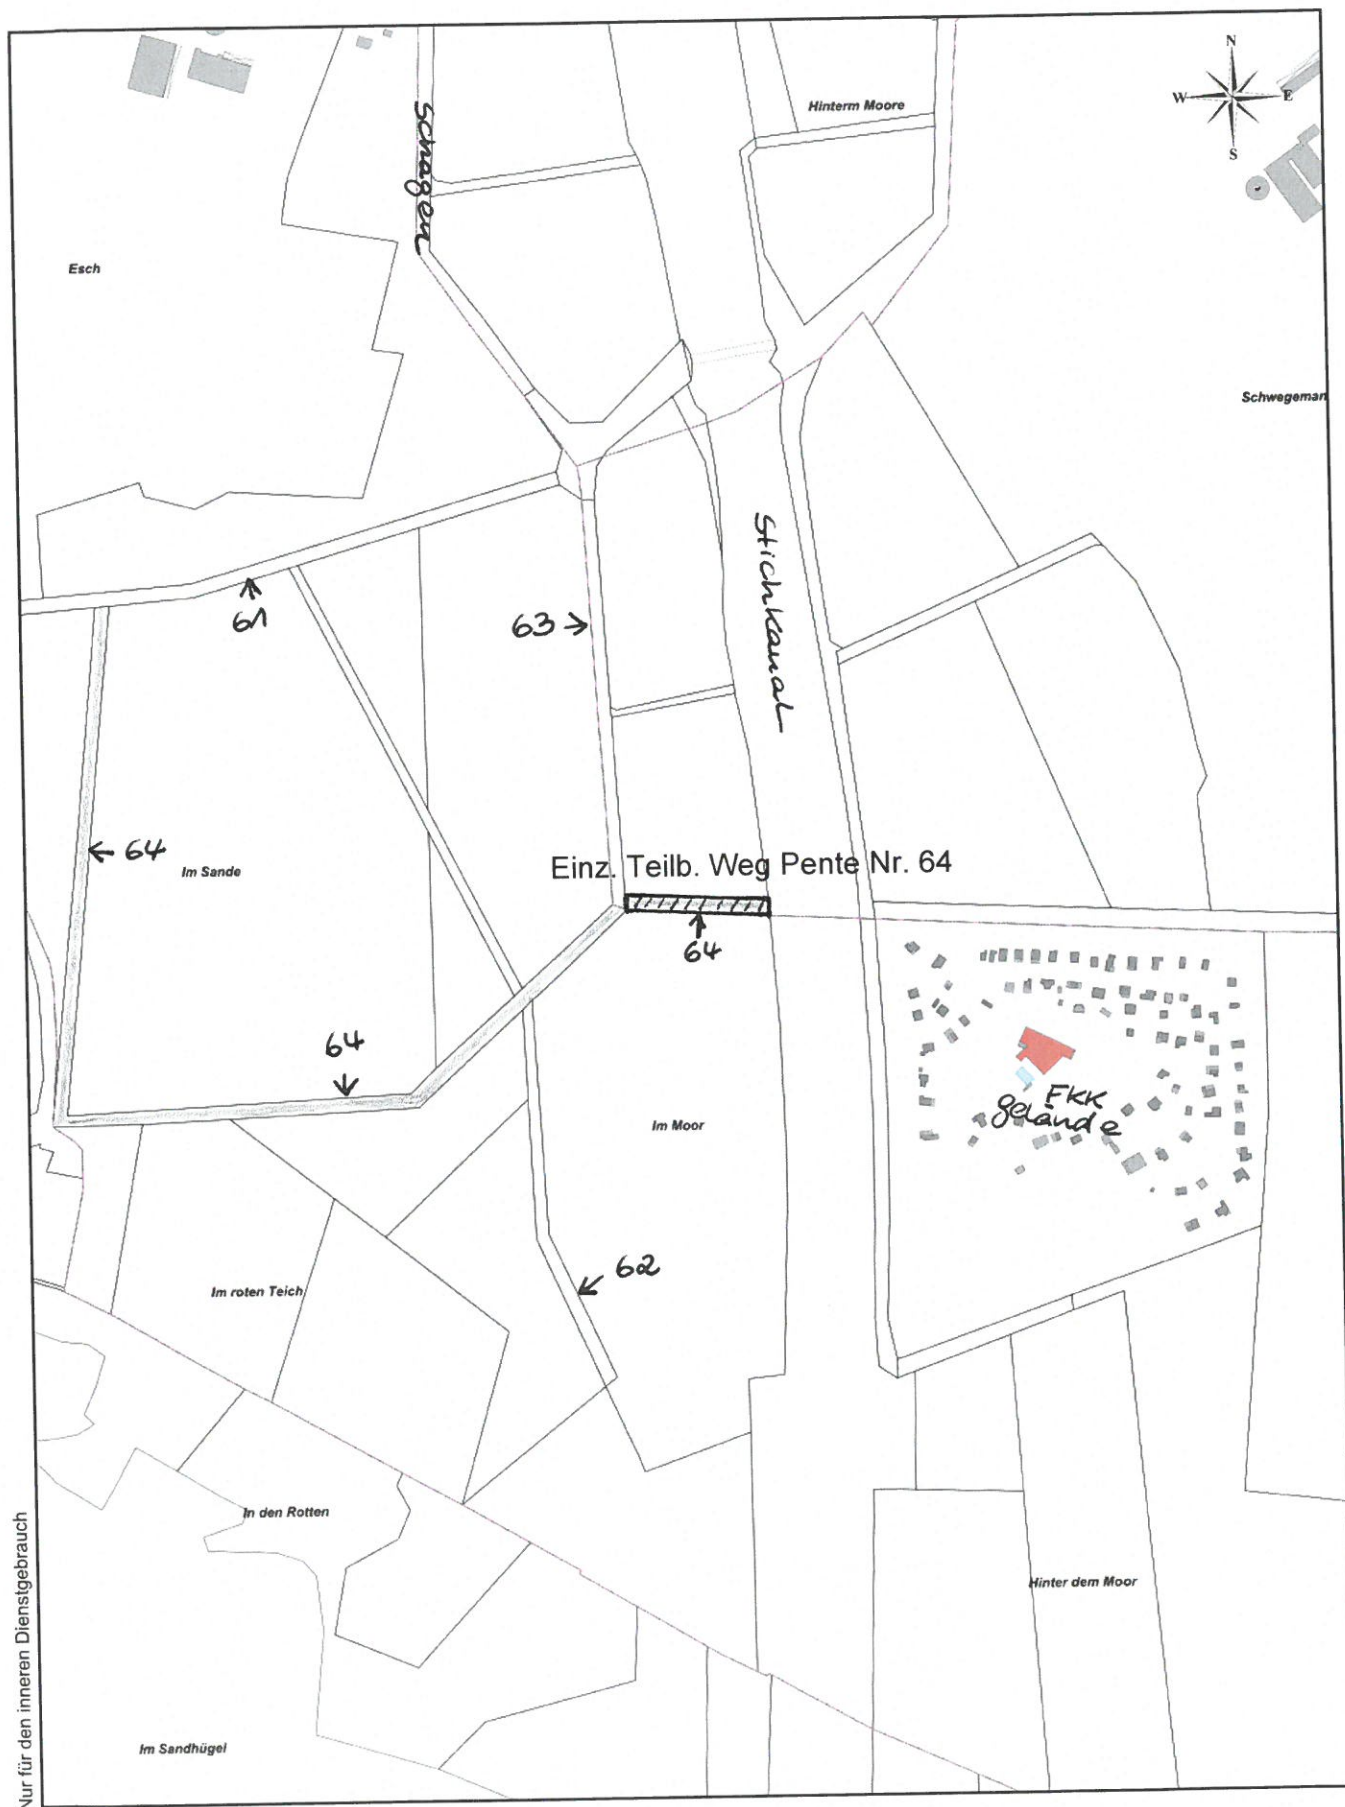

Nur für den inneren Dienstgebrauch



Stadt Bramsche  
Der Bürgermeister  
Hasestraße 11  
49565 Bramsche

Datum: 14.02.2018  
Sachbearbeiter: Böck-Scheider, Ina  
Anmerkung:  
Maßstab: 1:5000  
0 20 60m