

Plan 2: Darstellung der Herrichtungsmaß- nahmen von 1993 und aktuelle Festsetzungen

Abbaugrenzen von 1993

- - - Abbaustätte
- - - Abbaufäche

veränderte Abbaugrenze 2018

- - - neu: Abbaustätte
- - - neu: Abbaufäche
- █ Kleingewässer für die Entwässerung
- Wege innerhalb der Abgrabung


Herrichtung von 1993 modifiziert

- █ Waldmantelpflanzung (10 m)
- ▨ Sukzession zu Wald mit Feuchtstellen
- █ Grünlandextensivierung

Festlegungen 2018

- █ Wall mit Bepflanzung / Zaun
- ▨ Wiederverfüllung ab 2018
- █ Zufahrt rückbauen

- Ursprungshöhen (aus DGK5 und AK5)
- - - Geländeschnitte AA', BB', CC', DD', EE'

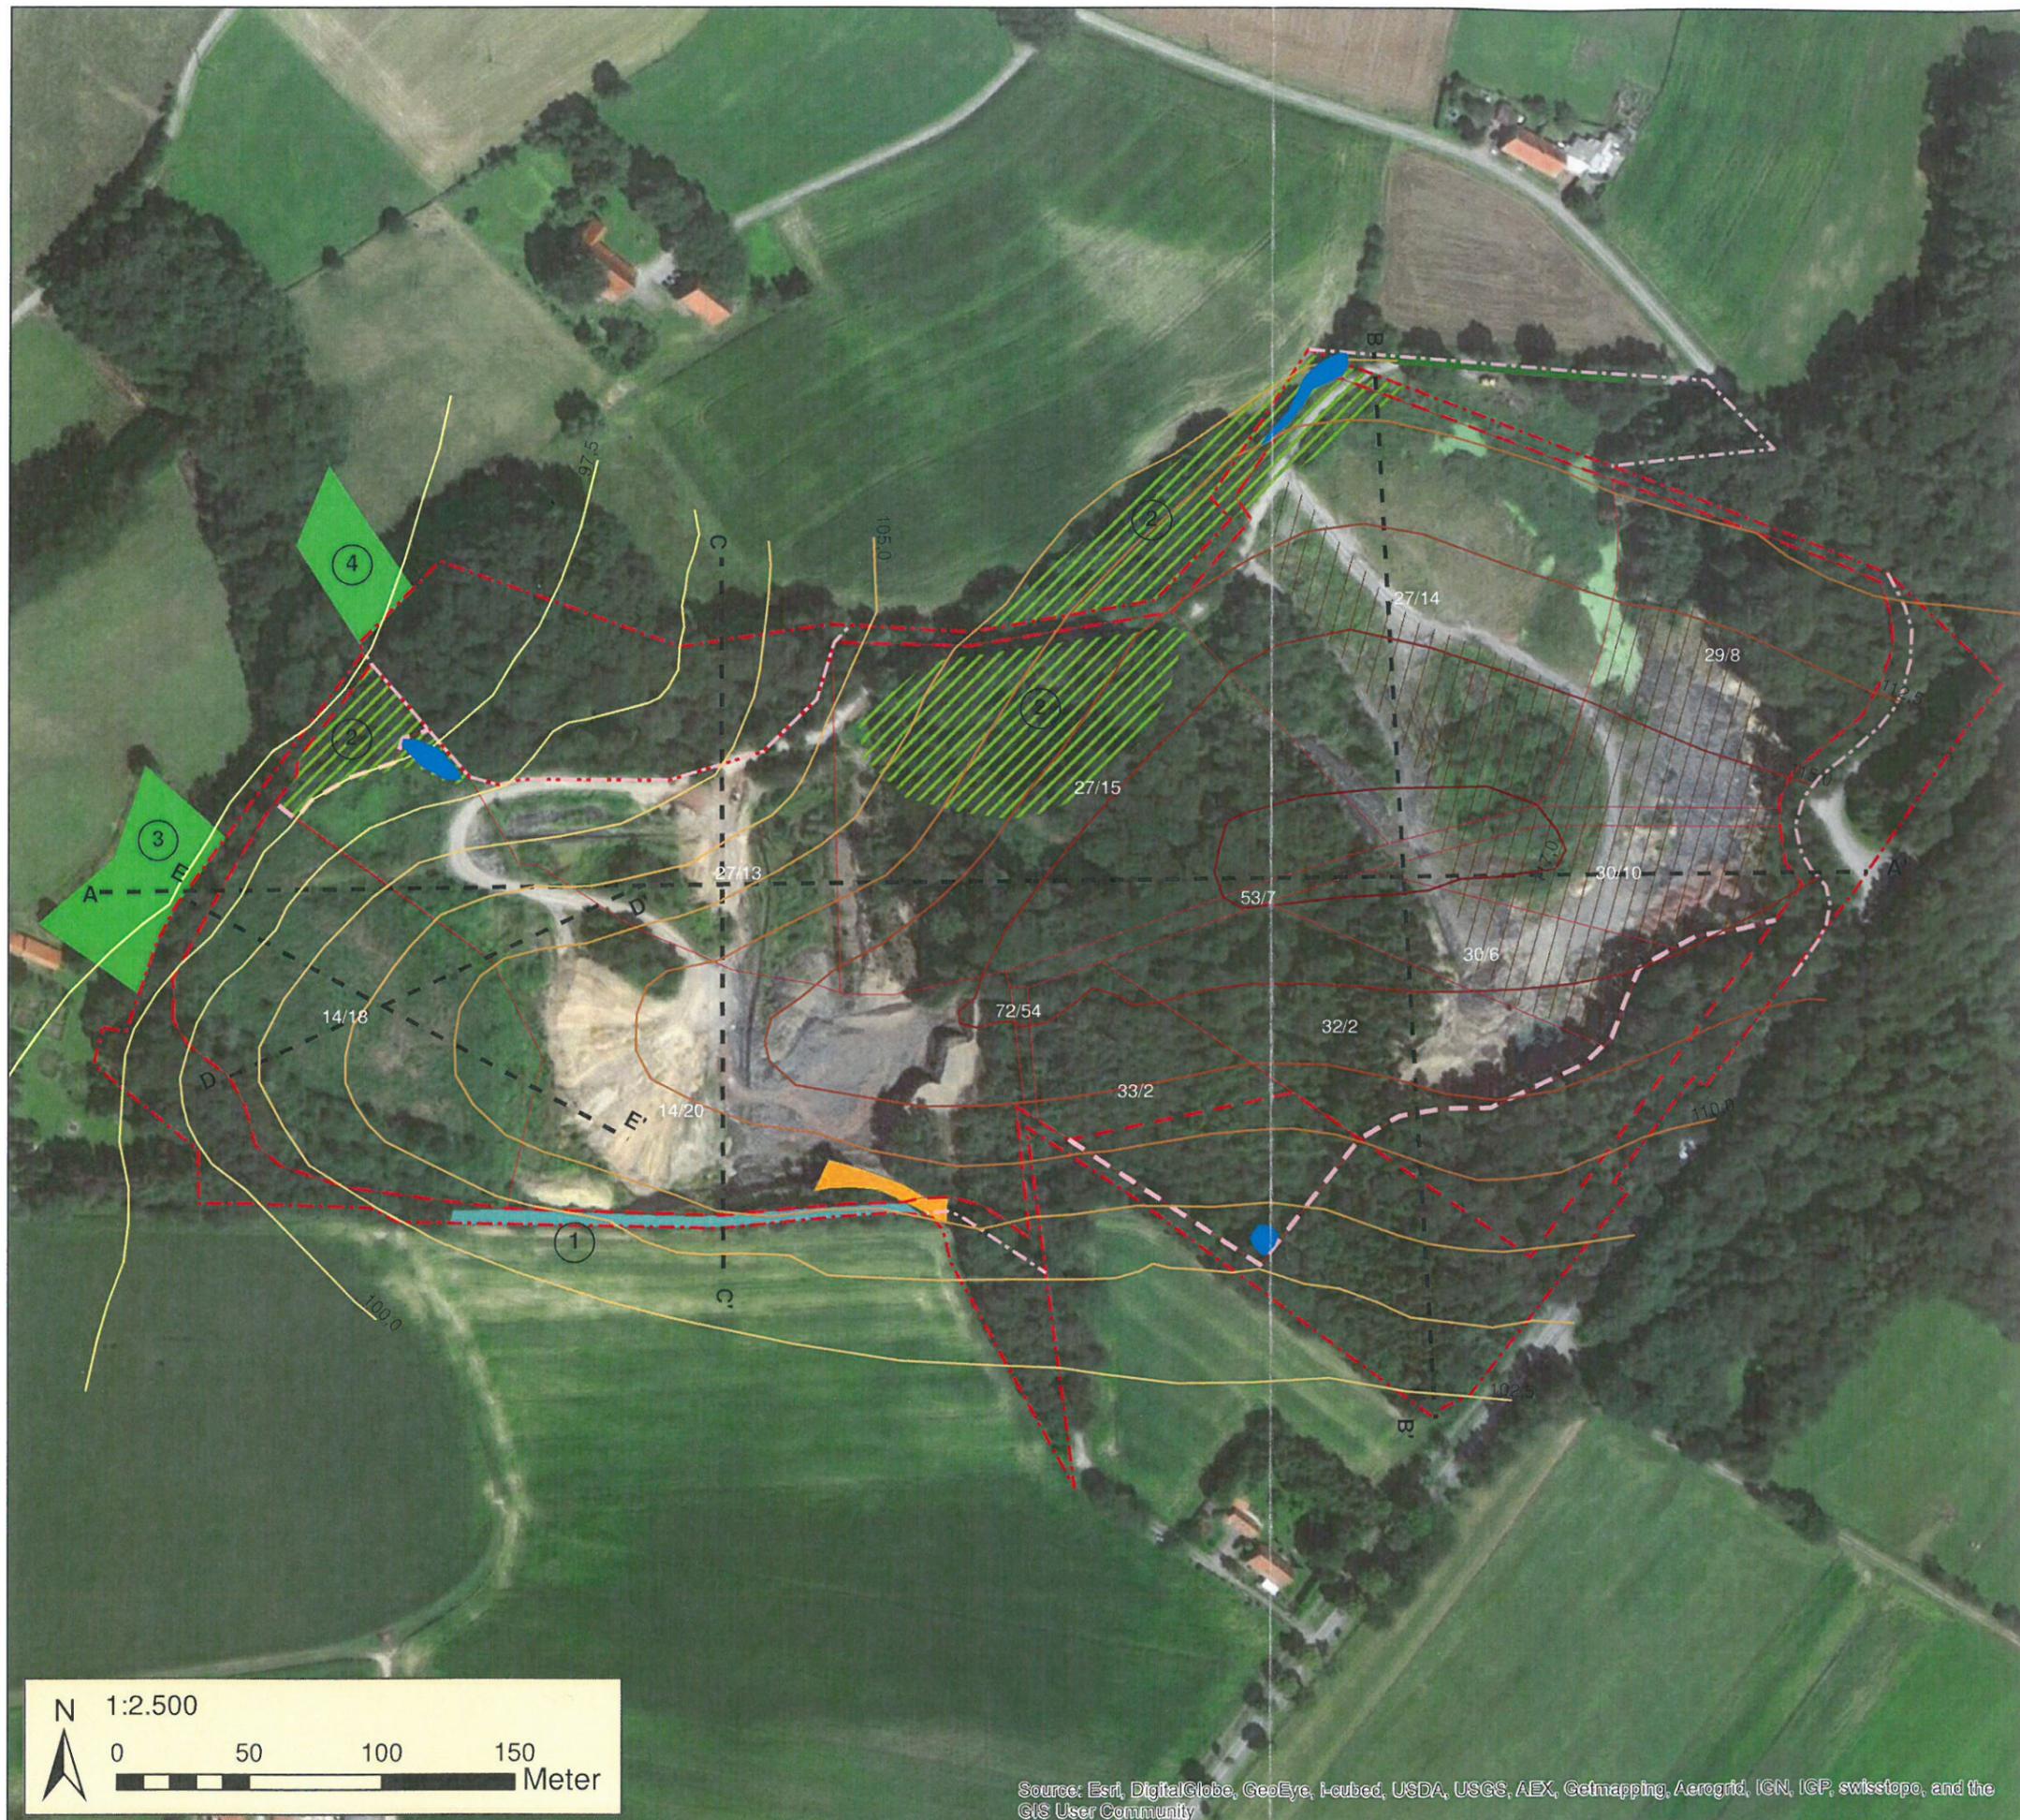

LANDSCHAFTSPLANUNG OSNABRÜCK VOLPERS & MÜTTERLEIN GbR <small>49086 Osnabrück • Jenaer Straße 2 ☎ 05402 - 4921 ☎ 05402 - 4793 ✉ info@landschaftsplanung-osnabrueck.de</small>		
Hollager Ziegelwerk Berentelg & Hebrok GmbH & Co. KG 49134 Wallenhorst • Hollager Straße 106		
Bodenabbau „Hinterm Berge“ in Bramsche Gemarkung Schleptrup, Flur 12		
Plan 2: Herrichtungsmaßnahmen von 1993 (modifiziert) und aktuelle Festsetzungen von 2018		
Maßstab 1:2.500	2018-06-25	<i>Matthias Volpert</i>