


Einziehung Weg Nr. 7 (4) Achmer

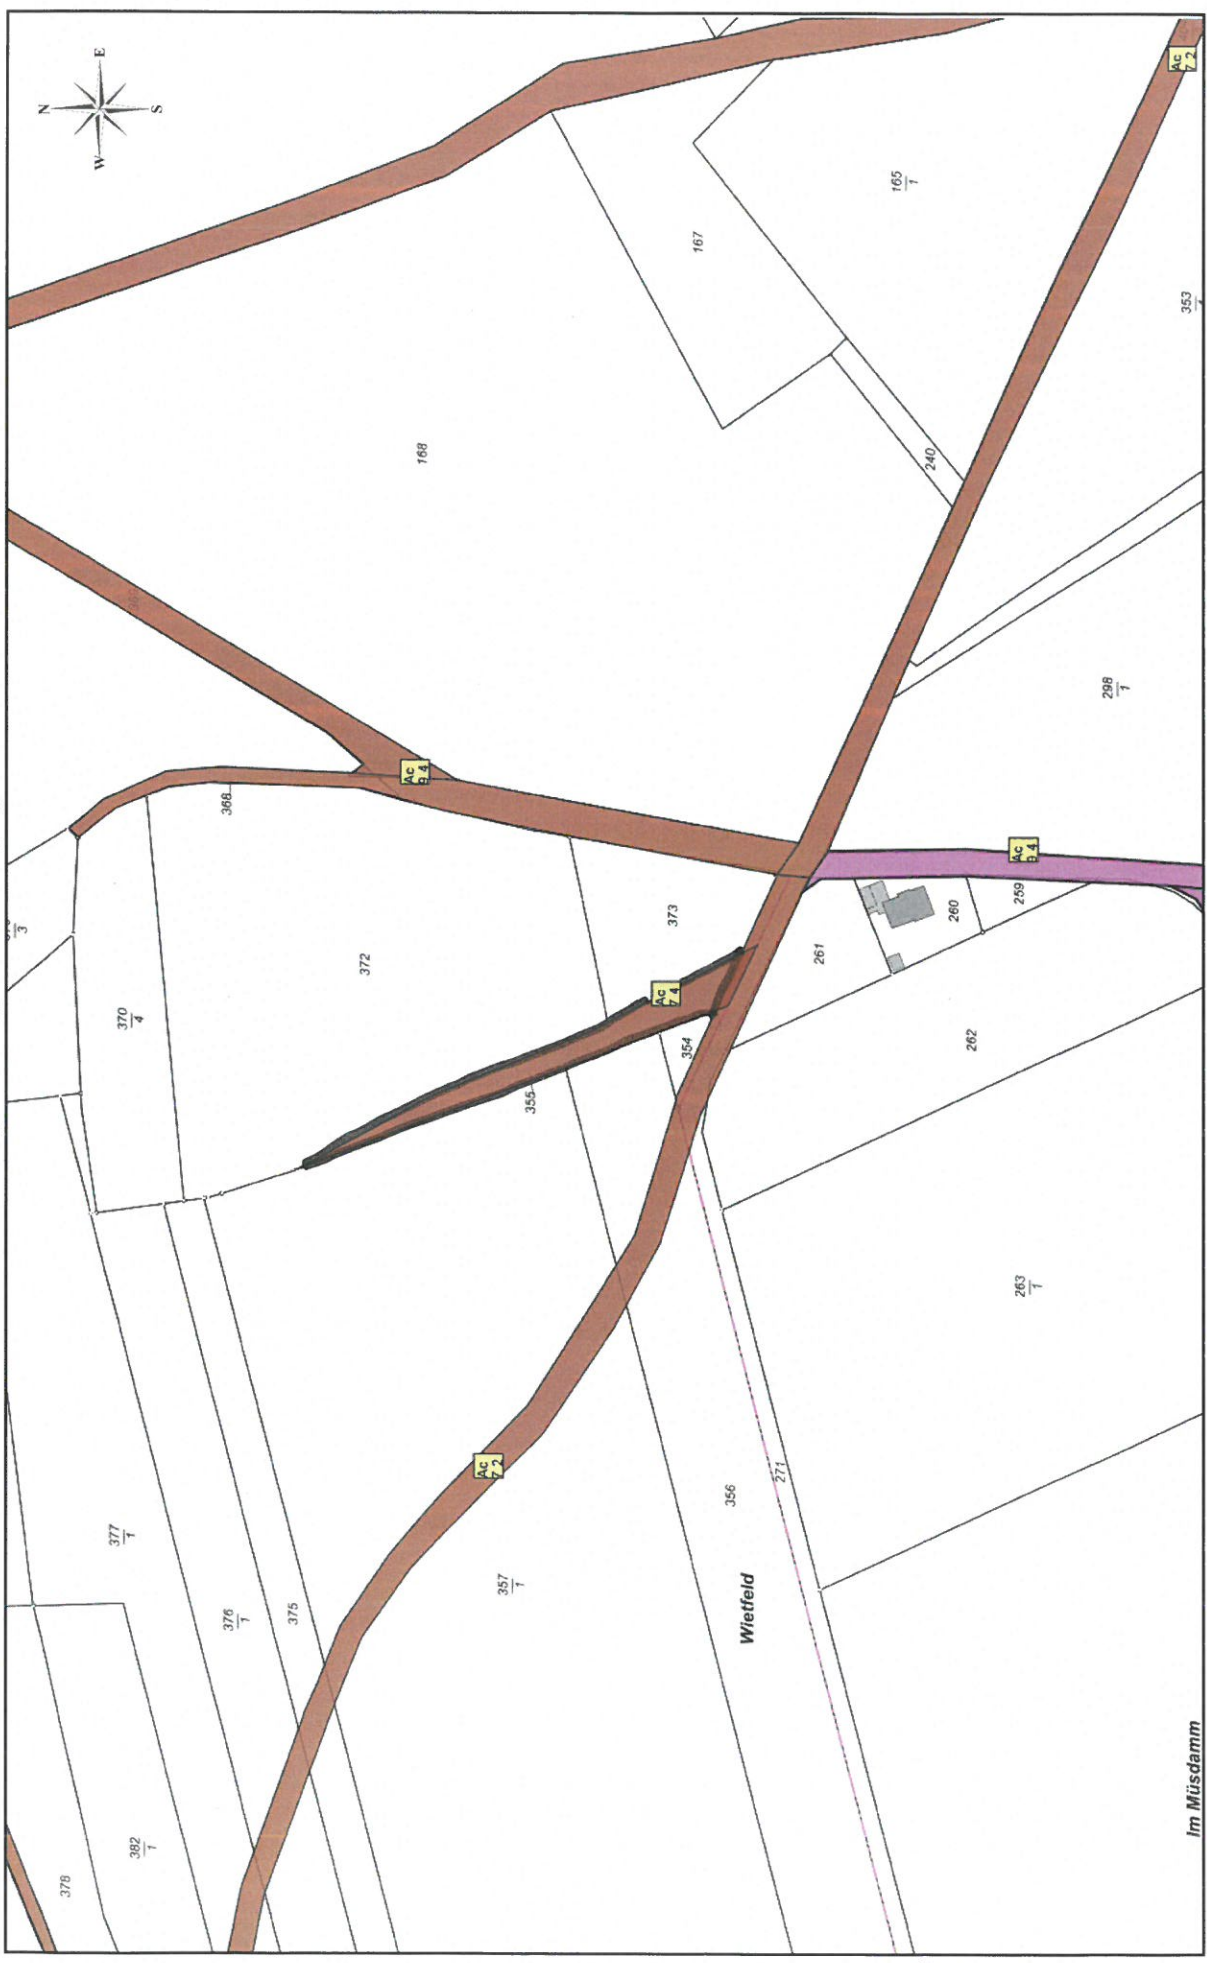

Datum: 16.11.2018
 Sachbearbeiter: Böck-Scheider, Ina
 Anmerkung:
 Maßstab: 1:2500
 0 20 40 60m

Stadt Bramsche
 Der Bürgermeister
 Hasestraße 11
 49565 Bramsche

