


Widmung von Wegeflächen in Achmer

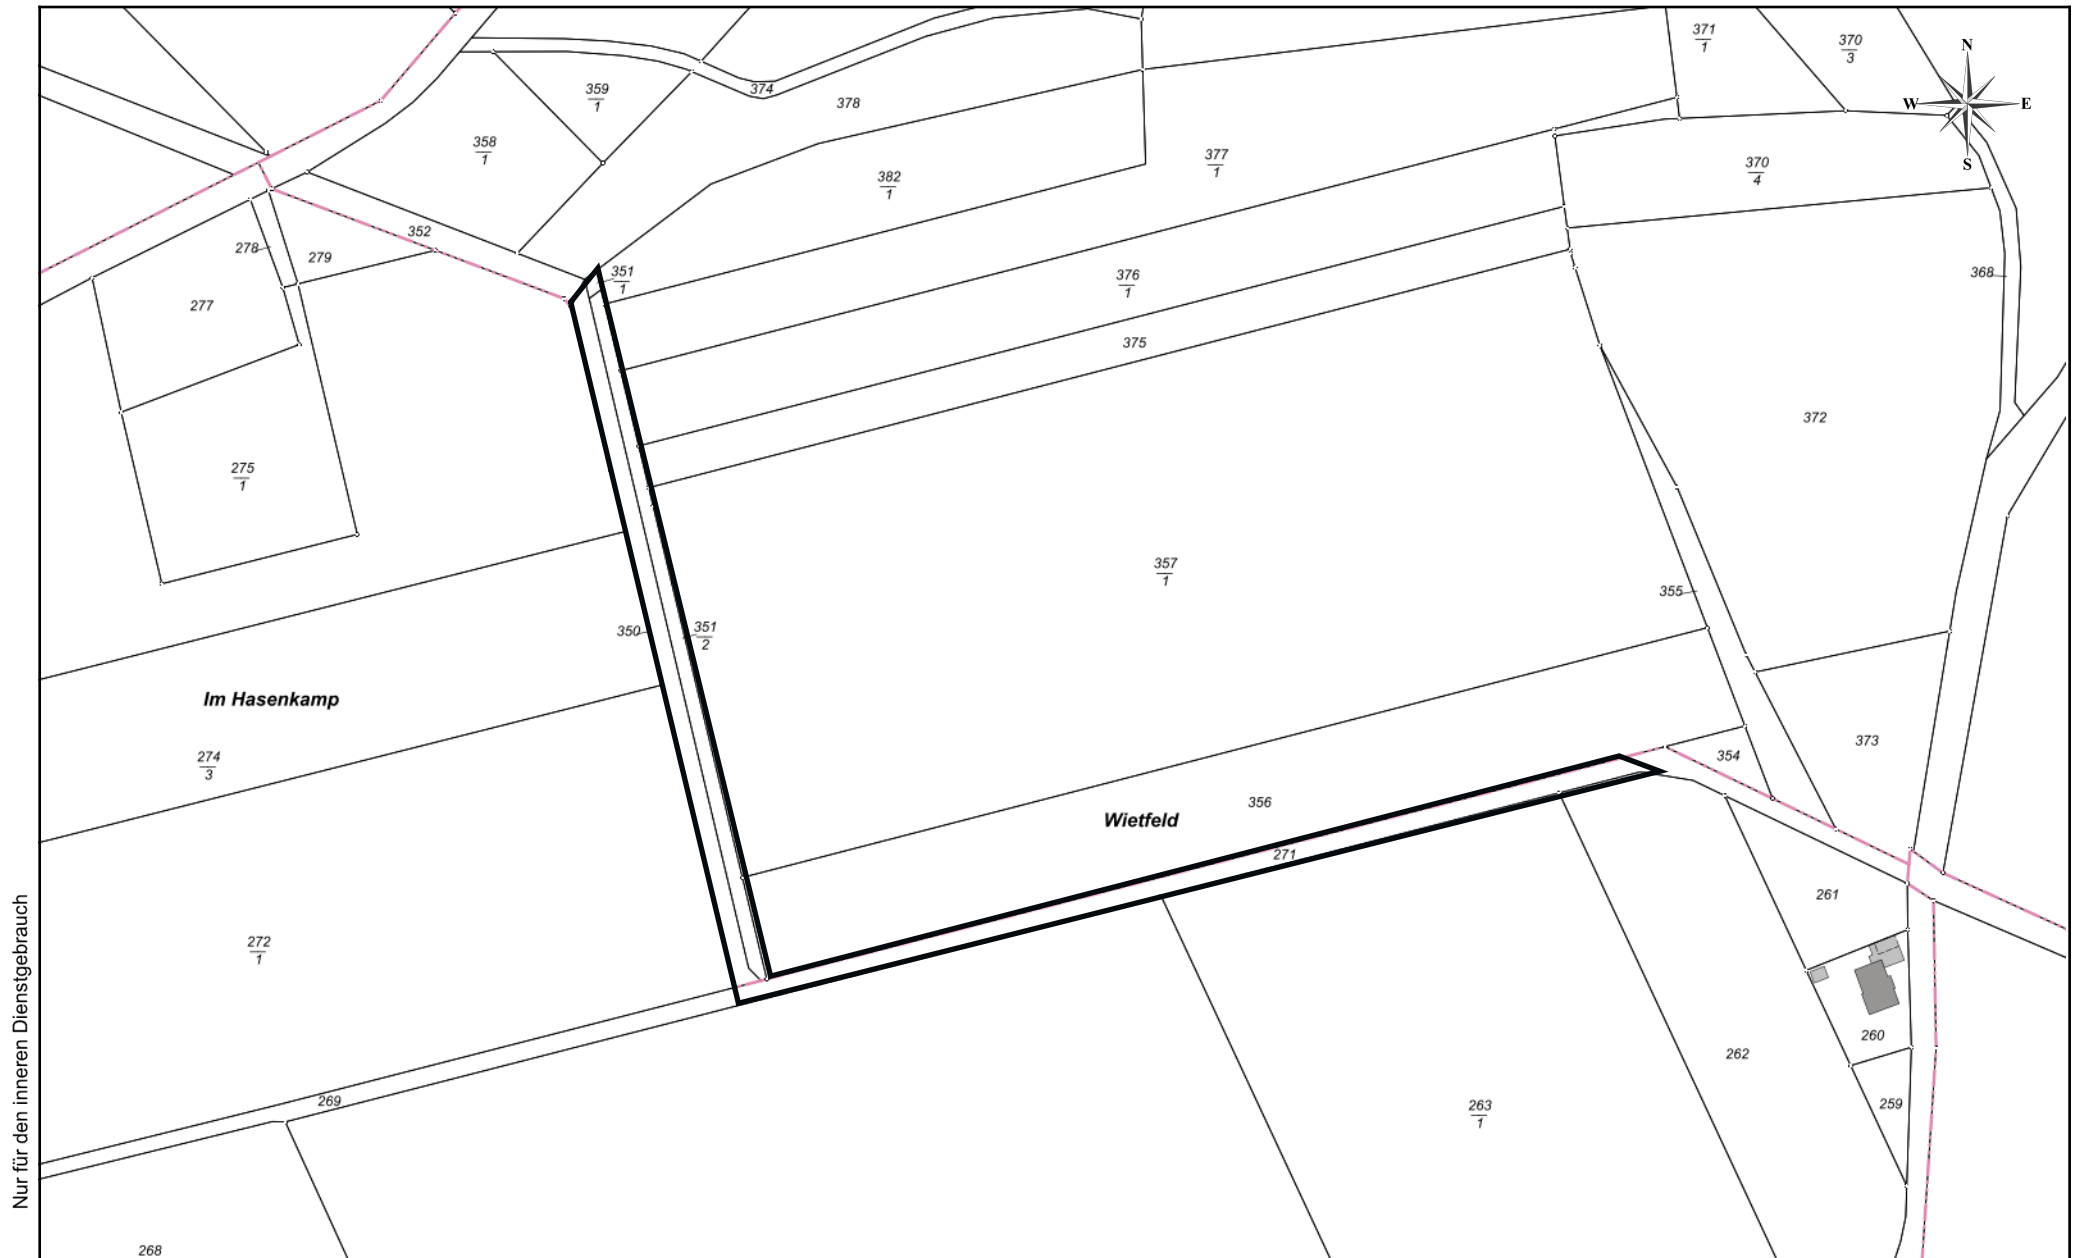

Nur für den inneren Dienstgebrauch



Stadt Bramsche
Der Bürgermeister
Hasestraße 11
49565 Bramsche

Datum: 29.10.2018
Sachbearbeiter: Böck-Scheider, Ina
Anmerkung:
Maßstab: 1:2500
0 20 40 60m