


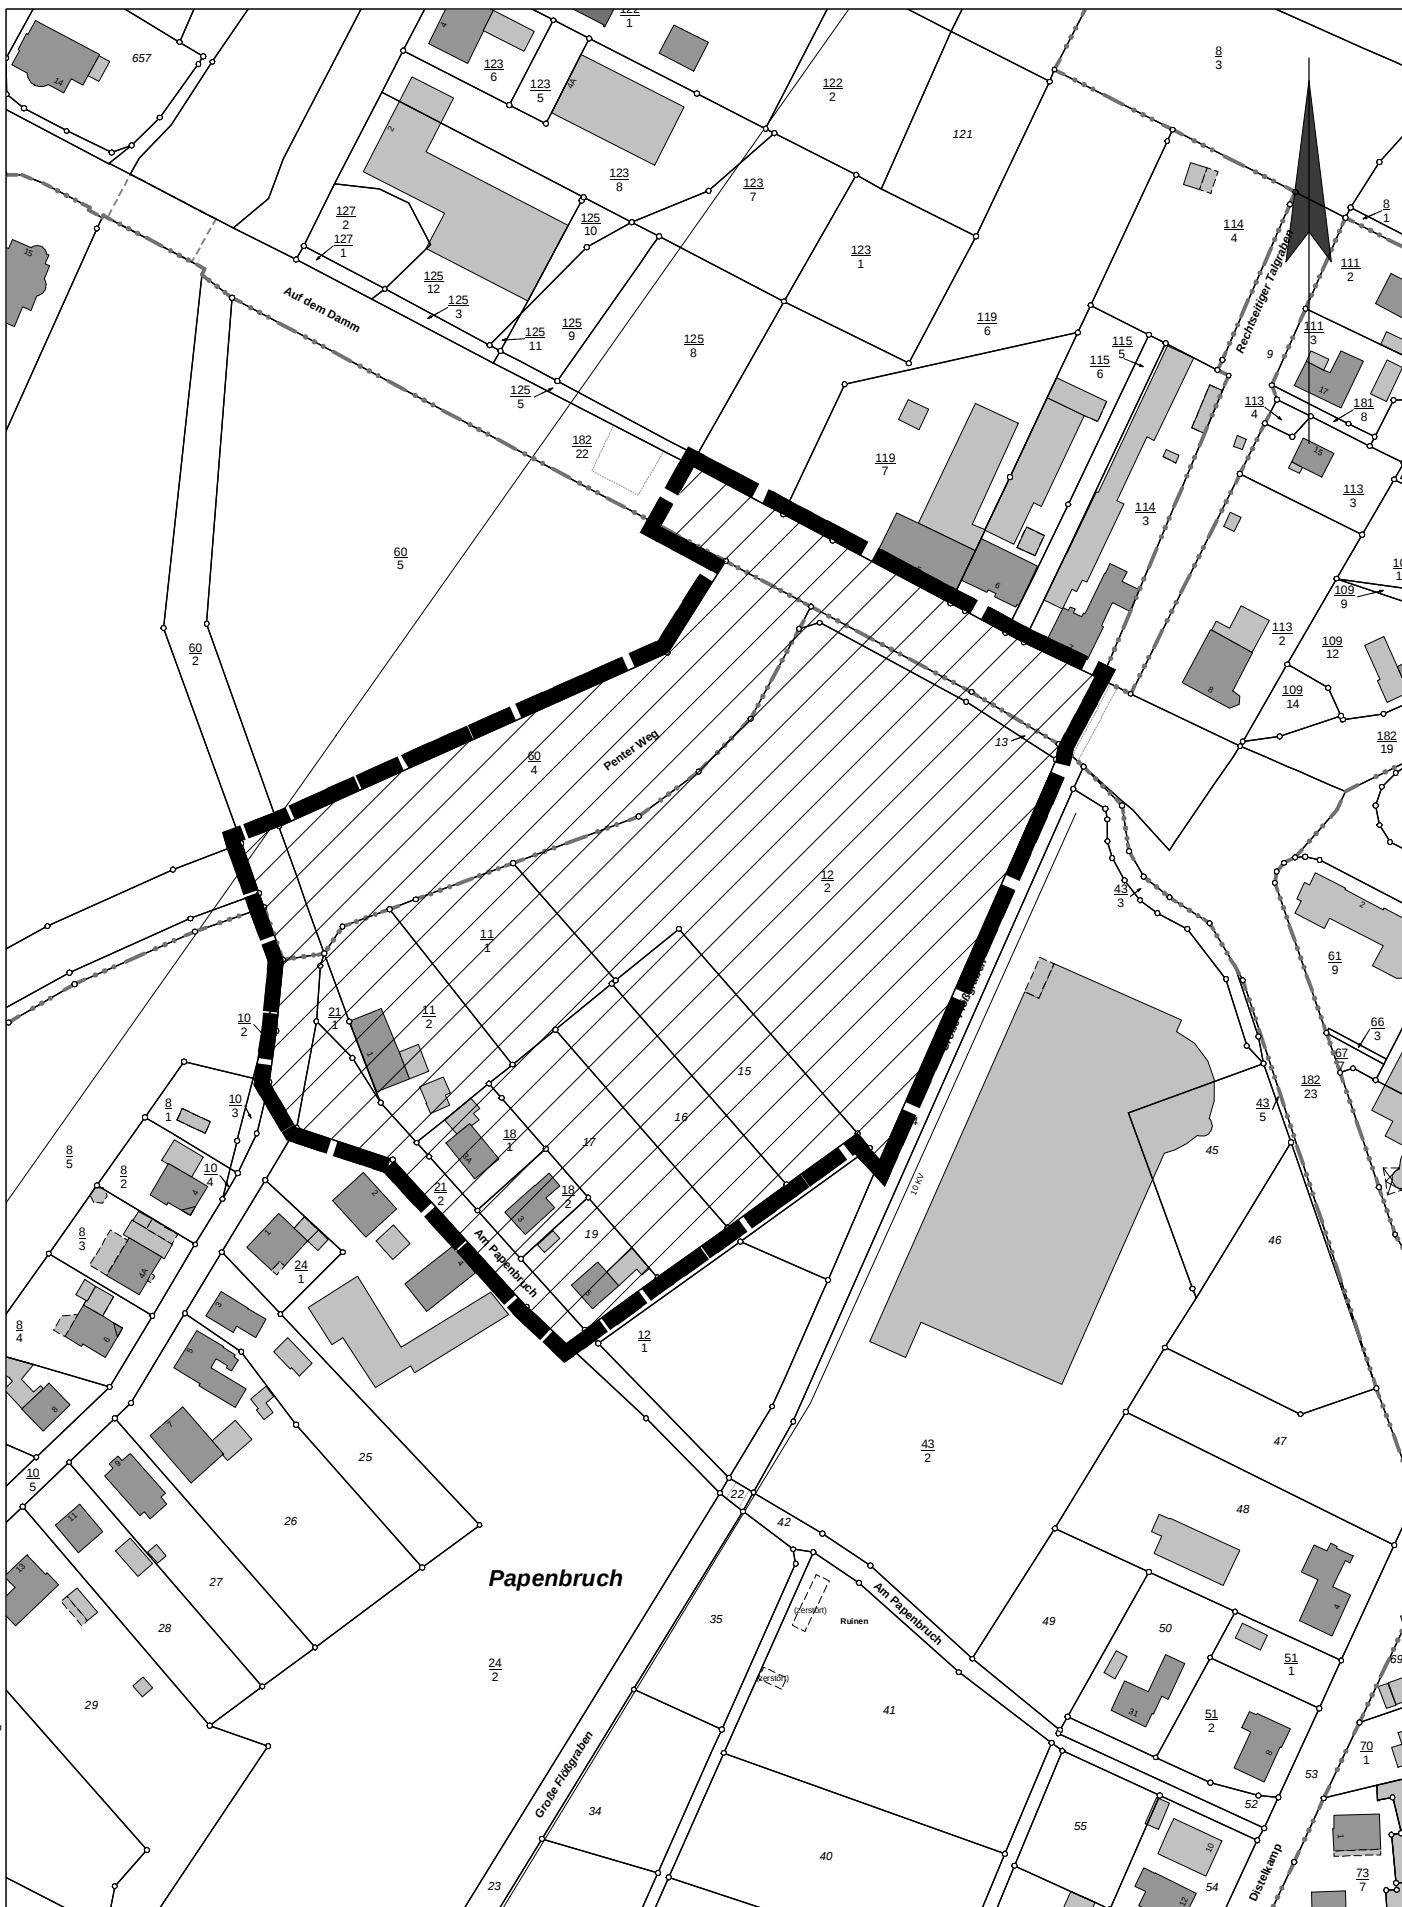

Stadt Bramsche
Der Bürgermeister
Hasestraße 11
49565 Bramsche

Sachbearbeiter:	Drewes
Unterschrift:	
Zeichnung Nr.:	Geltungsbereich B-Plan 1
Datum: 03.07.18	Maßstab: 1:2000