


Nur für den inneren Dienstgebrauch

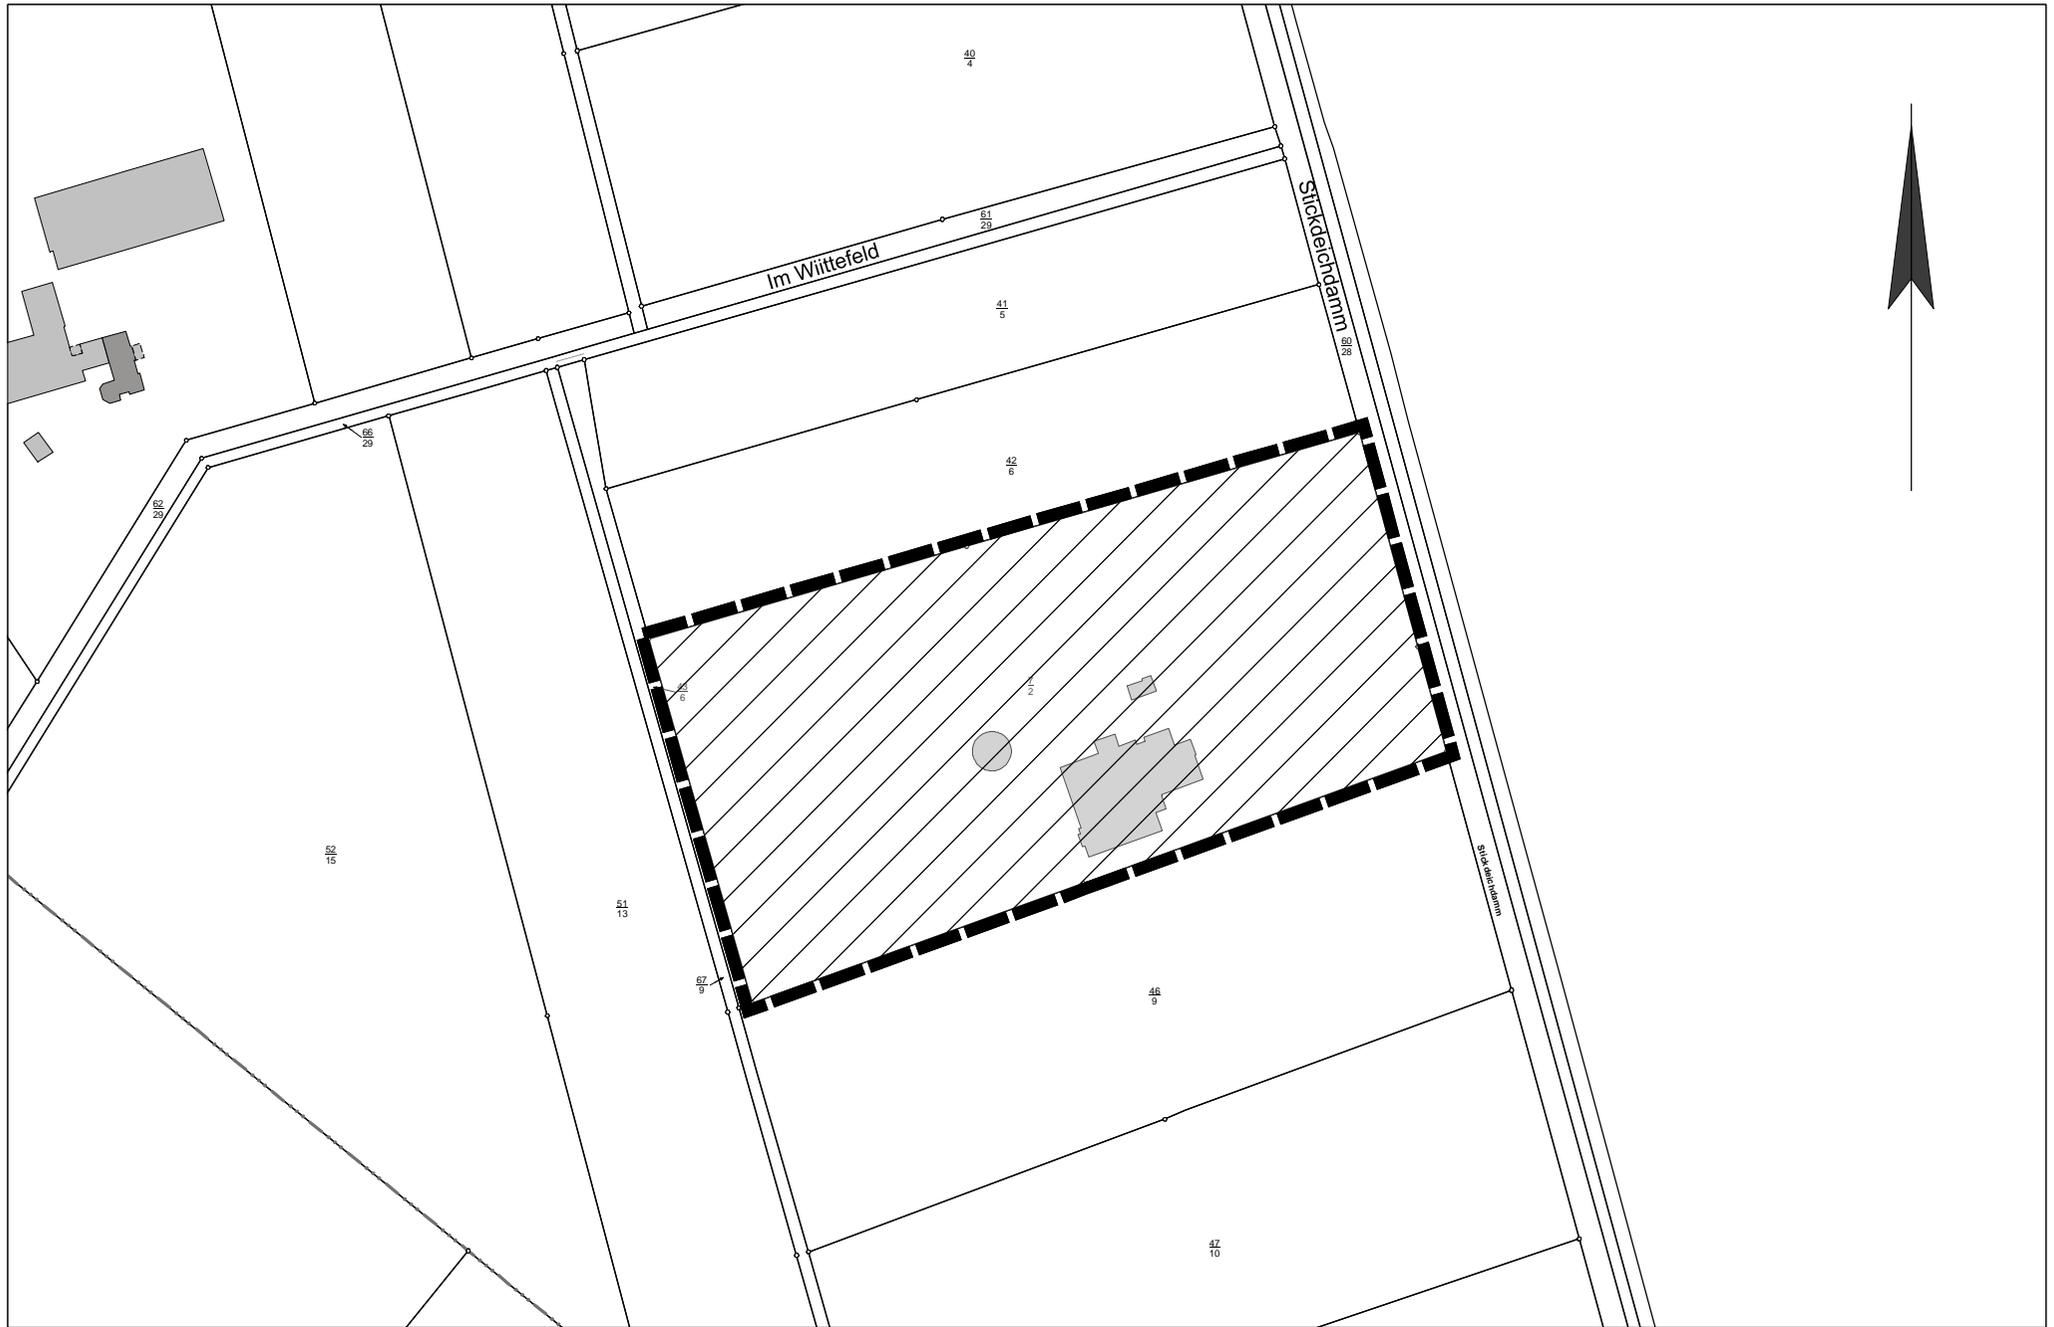

Stadt Bramsche  
Der Bürgermeister  
Hasestraße 11  
49565 Bramsche

Sachbearbeiter:	Liebsch
Unterschrift:	
Zeichnung Nr.:	B-Plan 173
Datum: 23.01.19	Maßstab: 1:2500