


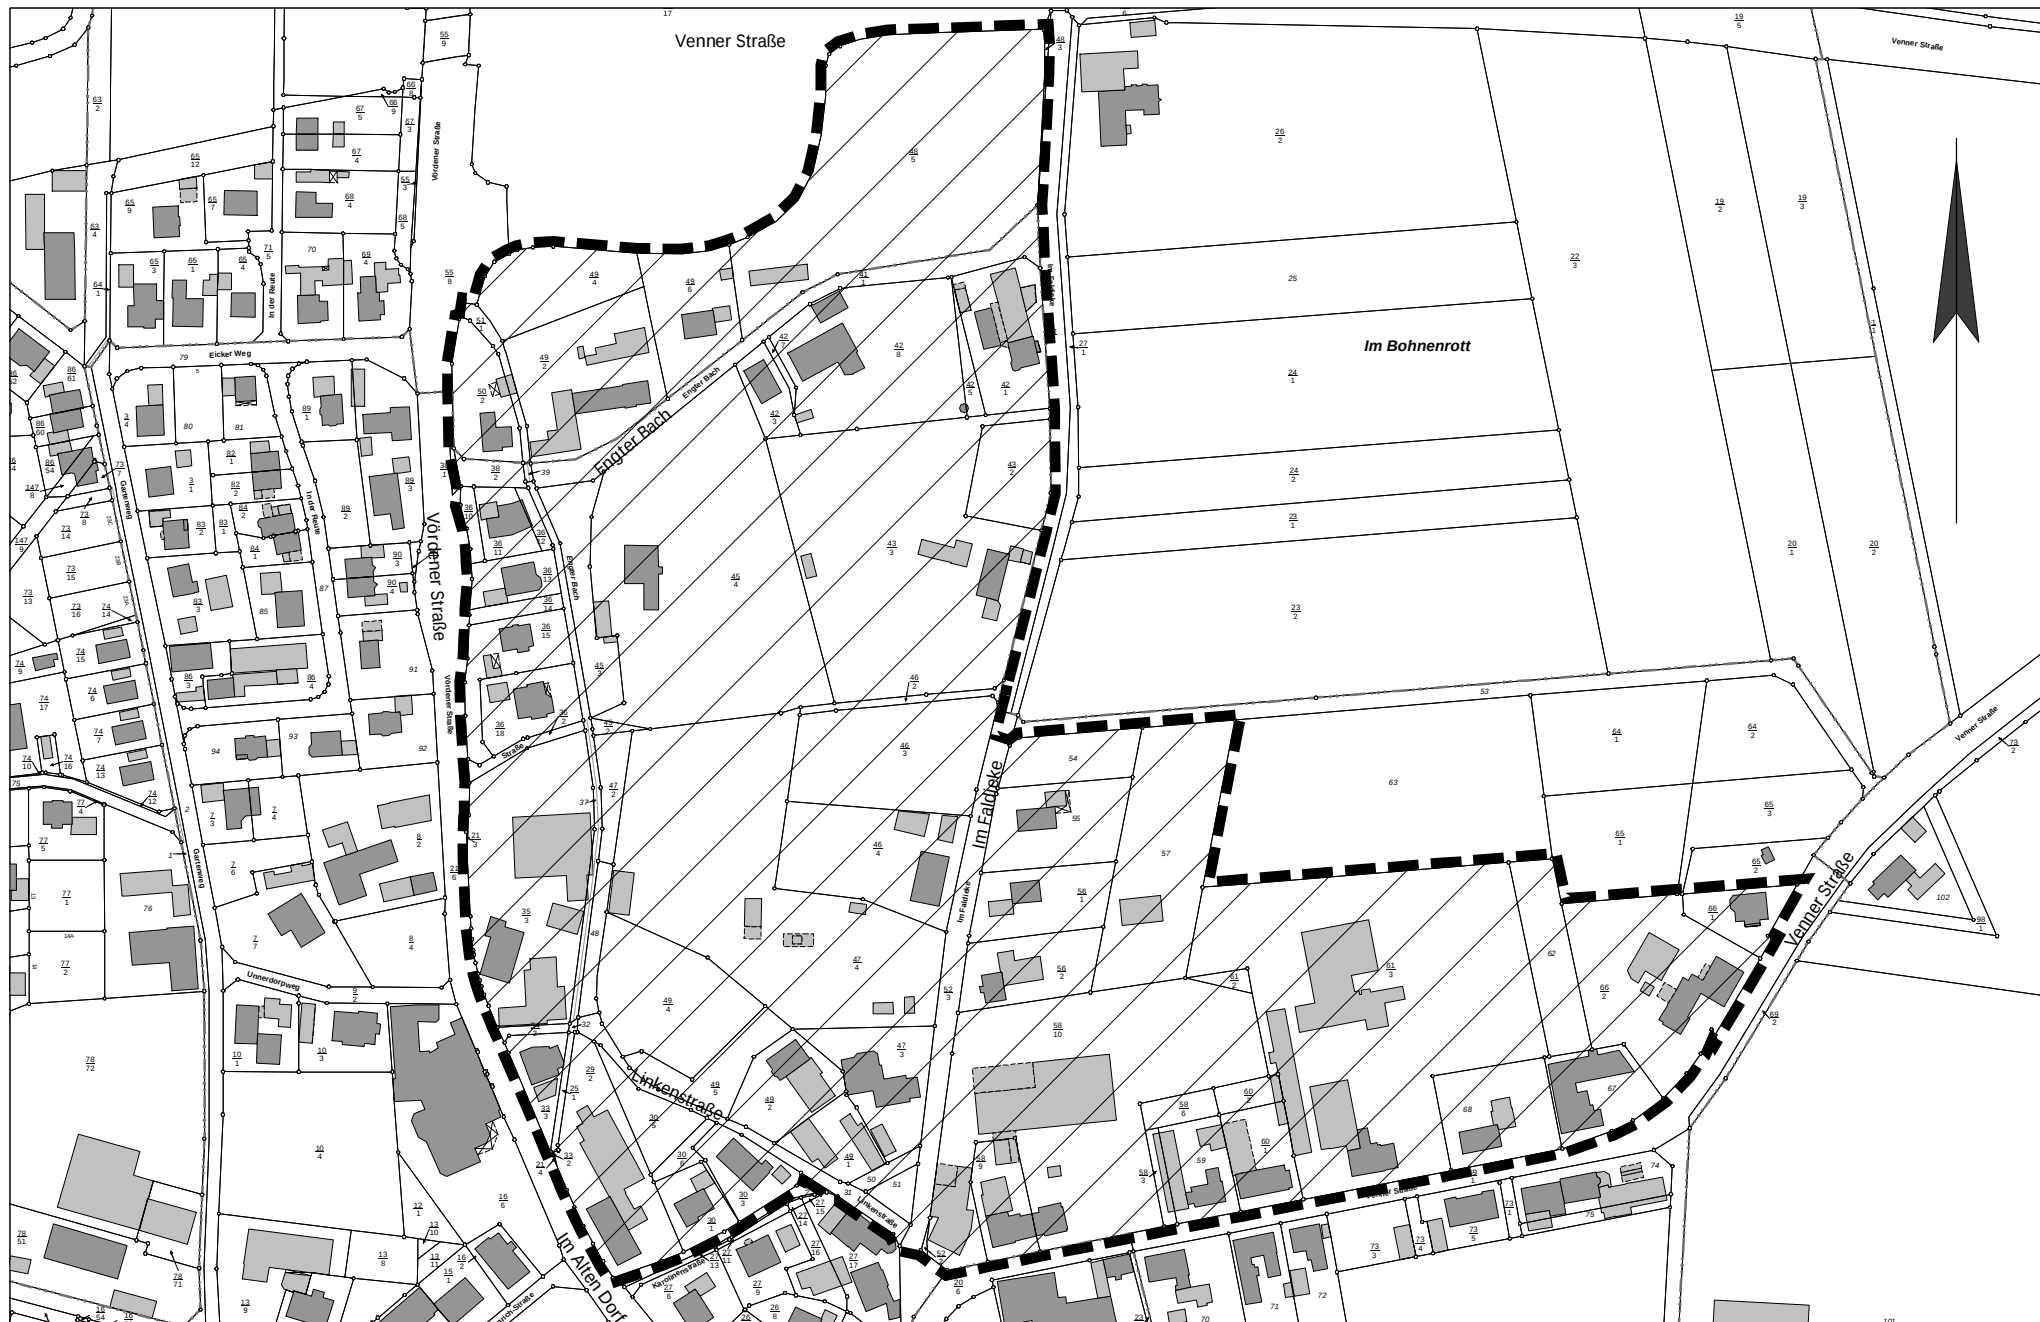

Stadt Bramsche
Der Bürgermeister
Hasestraße 11
49565 Bramsche

Sachbearbeiter:	Liebsch
Unterschrift:	
Zeichnung Nr.:	39. FNP Änderung
Datum: 19.12.18	Maßstab: 1:3000