


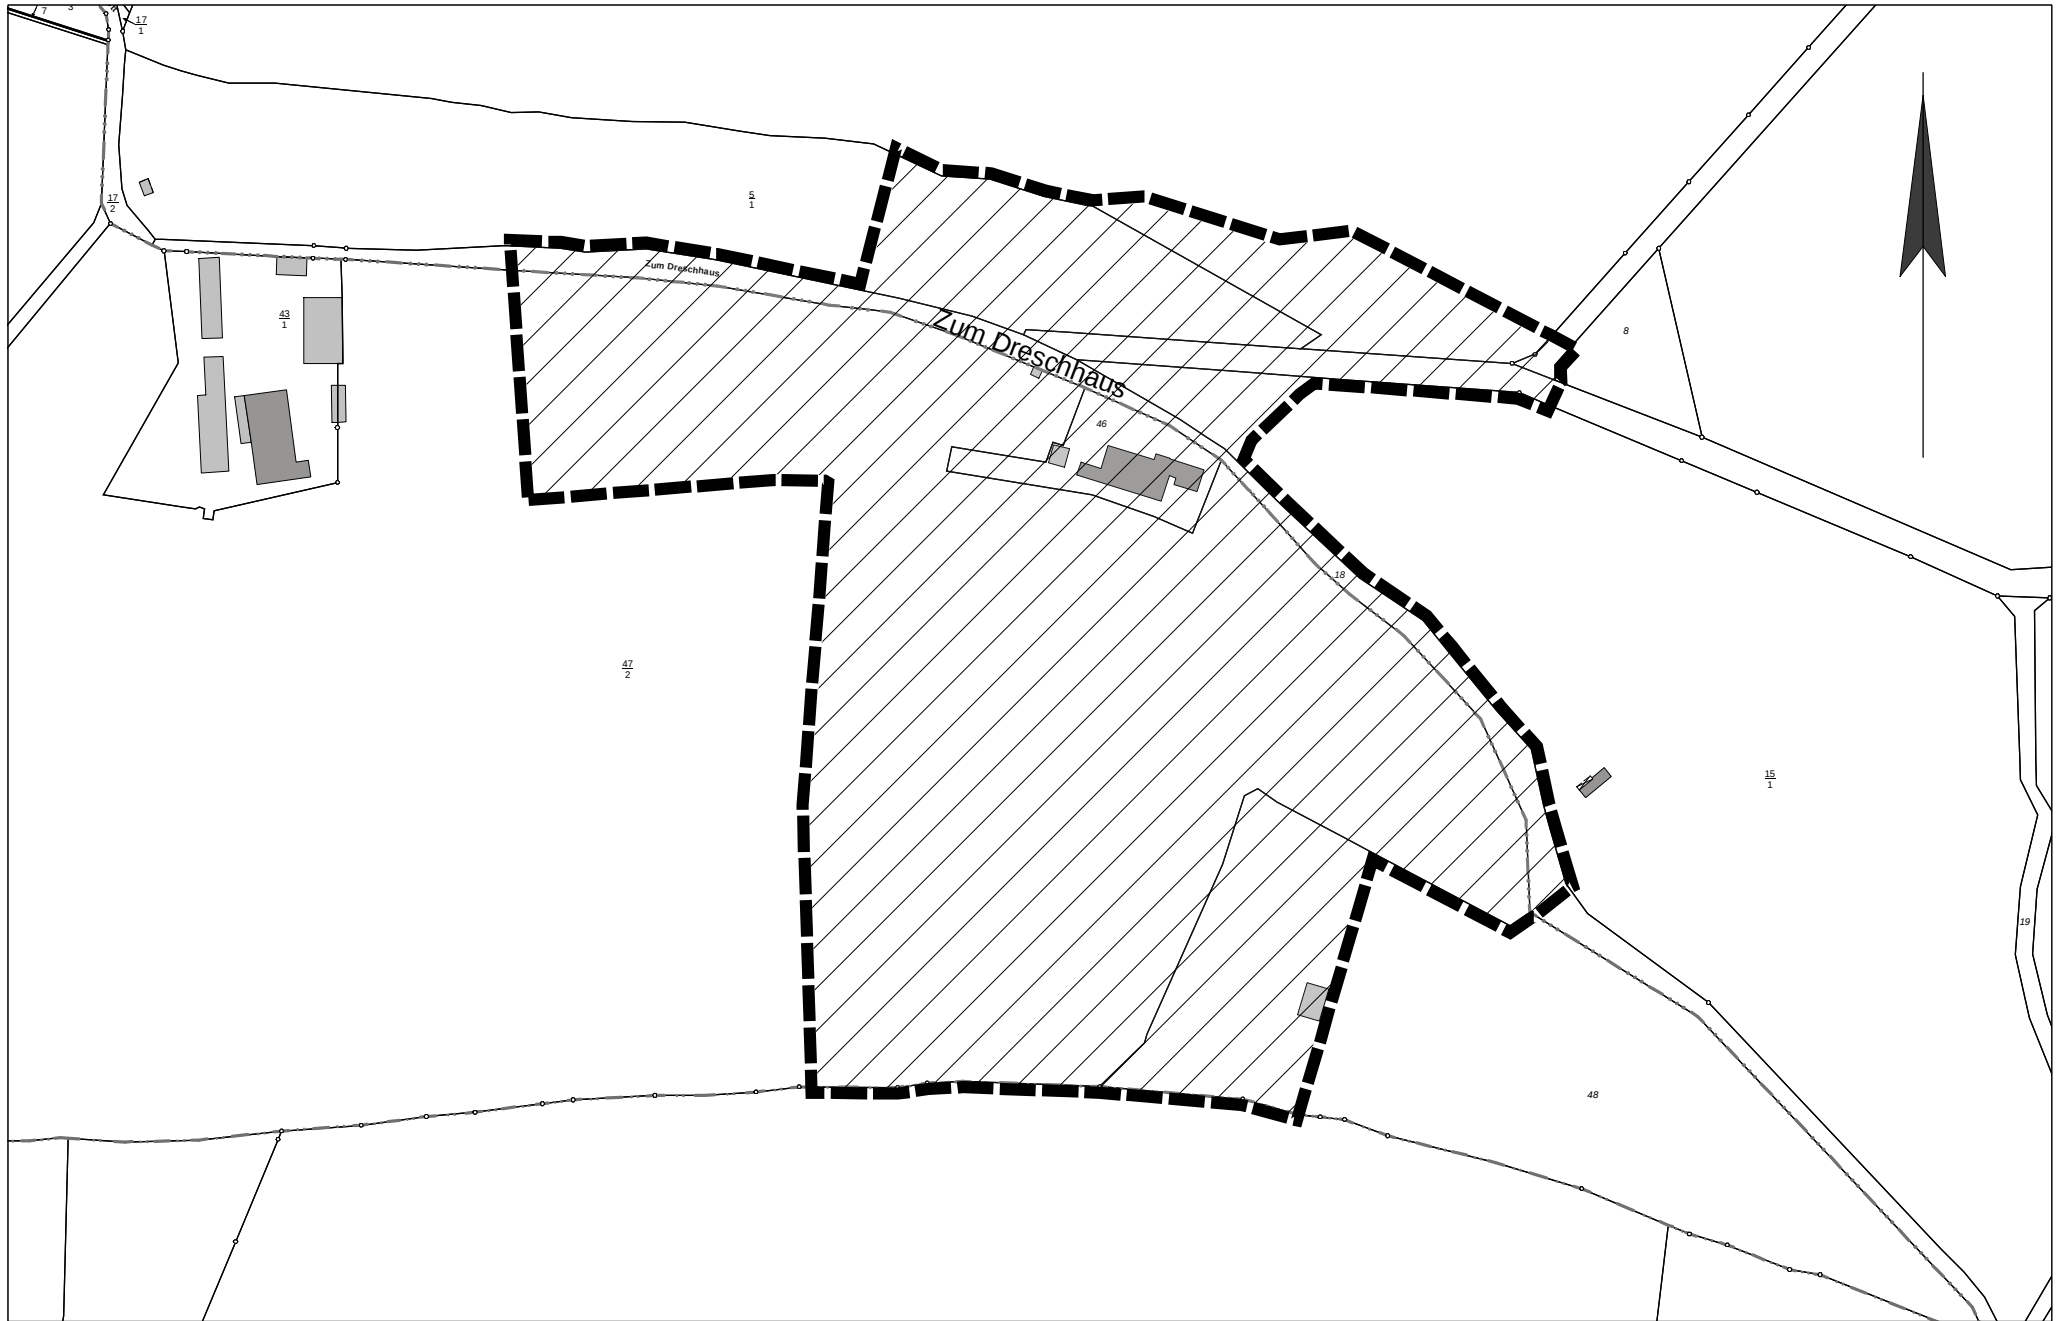

Stadt Bramsche
Der Bürgermeister
Hasestraße 11
49565 Bramsche

Sachbearbeiter:	Fünzig
Unterschrift:	
Zeichnung Nr.:	B-Plan 171
Datum: 05.02.19	Maßstab: 1:2500