


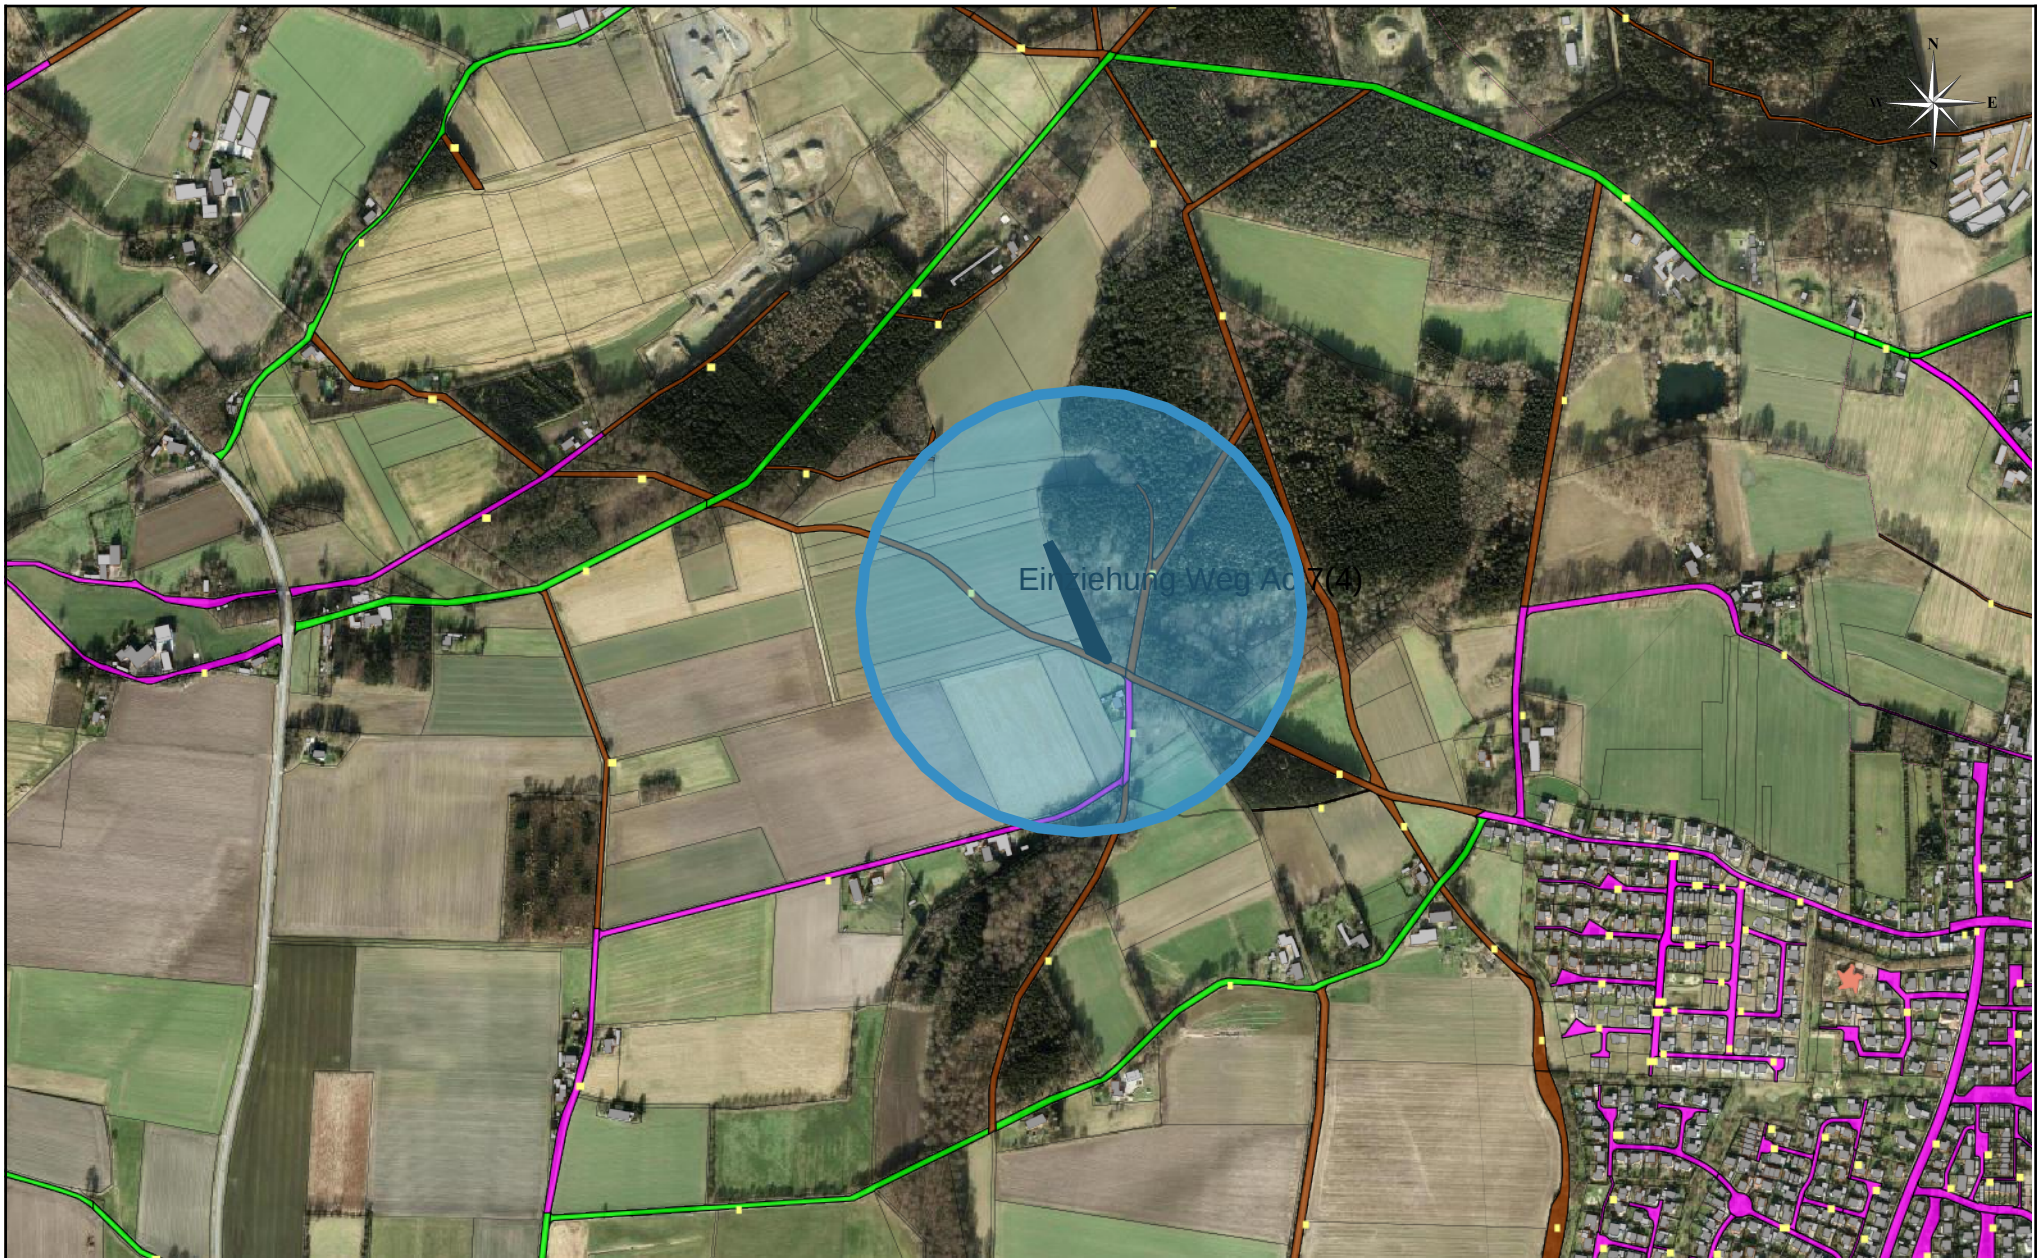

Stadt Bramsche
Der Bürgermeister
Hasestraße 11
49565 Bramsche

Datum: 04.07.2019
Sachbearbeiter: Böck-Scheider, Ina
Anmerkung:
Maßstab: 1:10000
0 50 150m