


Umben. Teilber. Gehnstraße (K165)

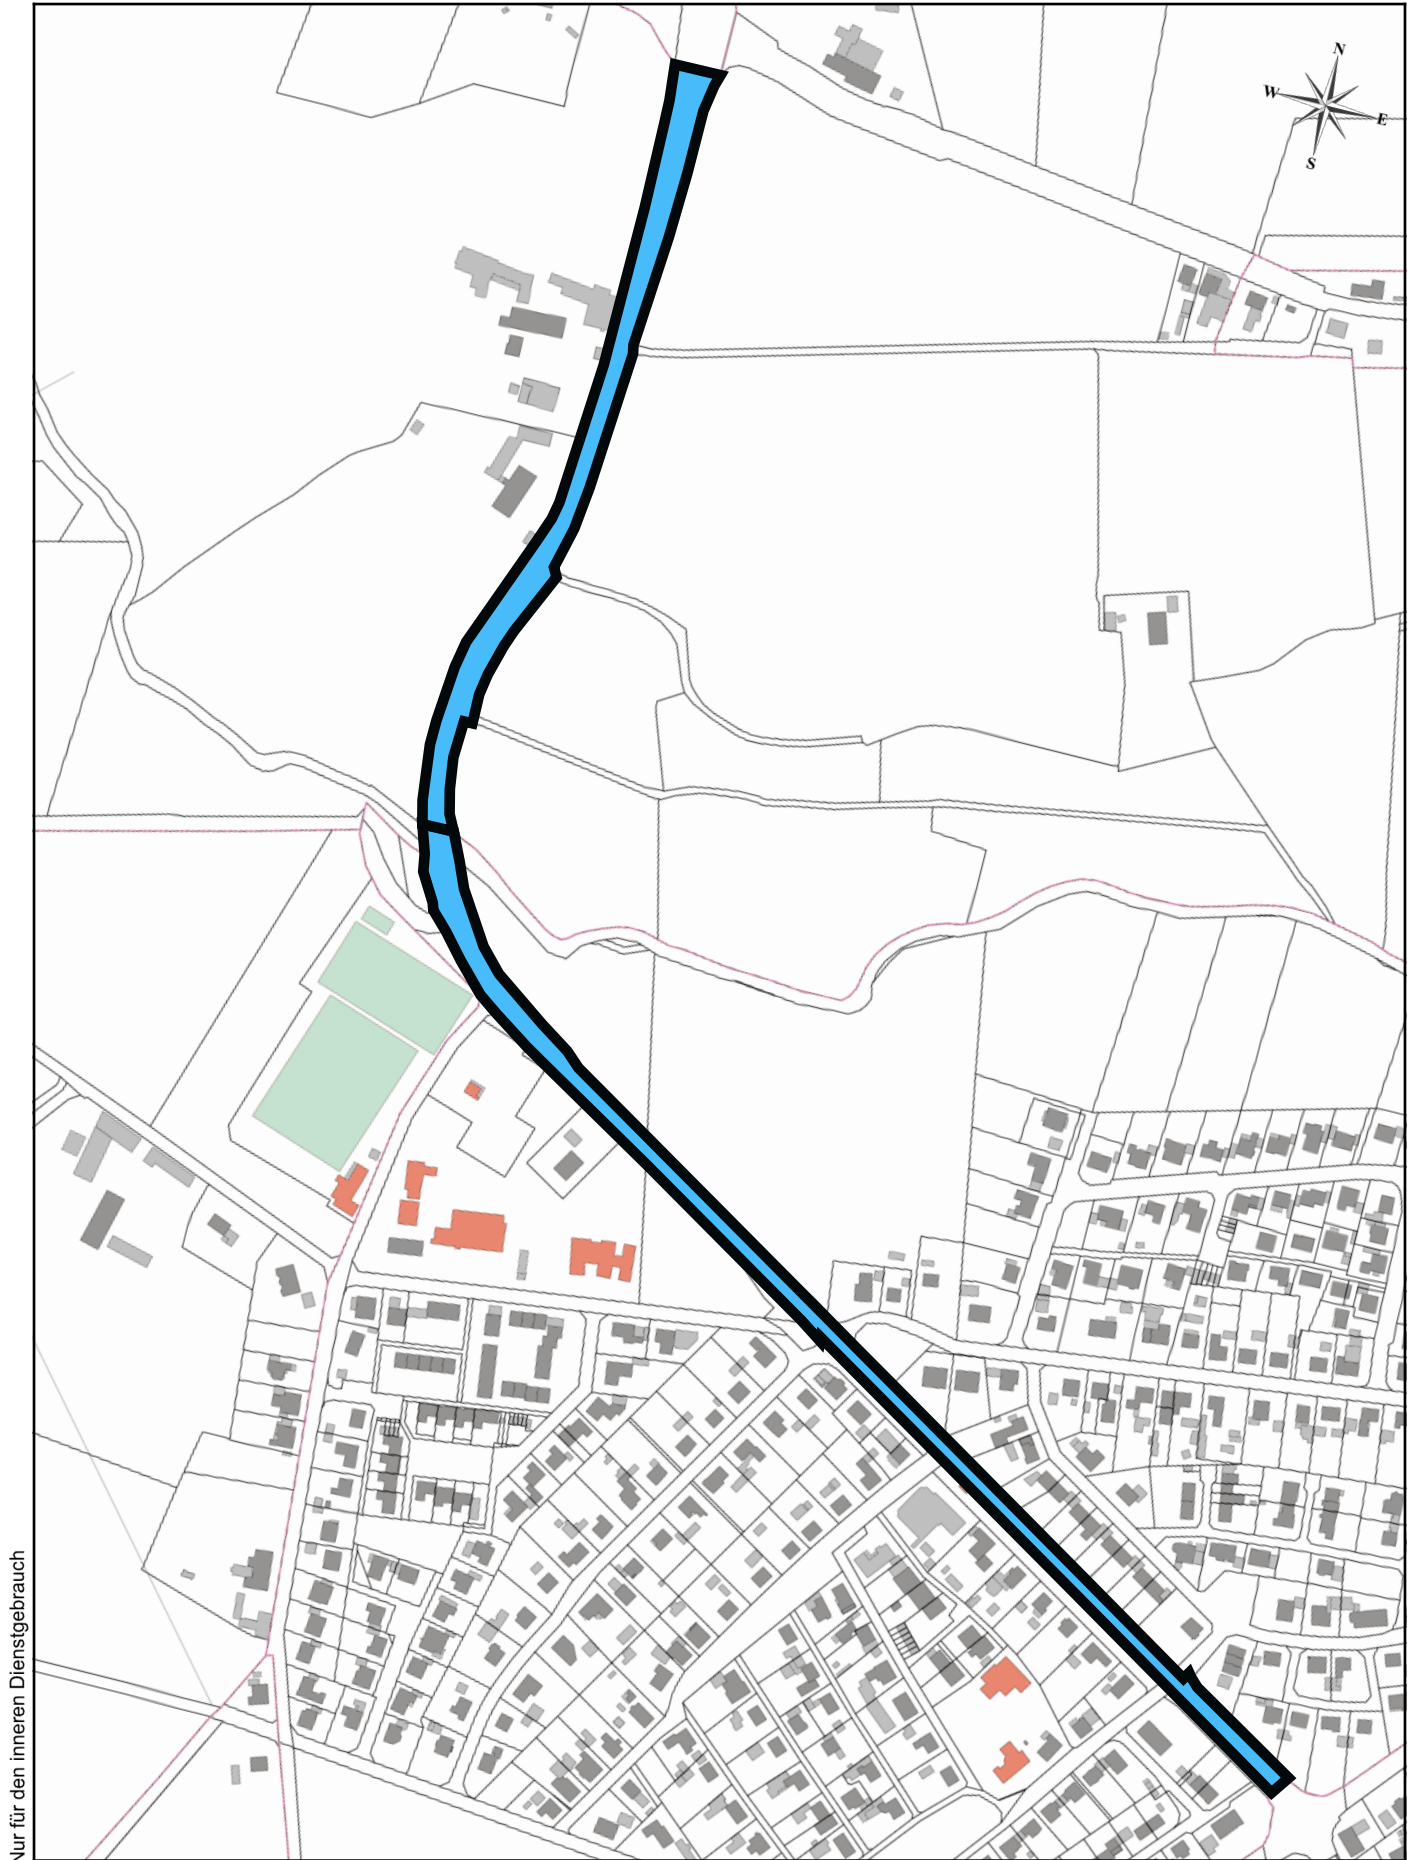

Stadt Bramsche
Der Bürgermeister
Hasestraße 11
49565 Bramsche

Datum: 04.09.2019
Sachbearbeiter: Böck-Scheider, Ina
Anmerkung:
Maßstab: 1:5000
0 20 60m