


# Einziehung eines Teilbereiches einer Wegefläche im Ortsteil Engter

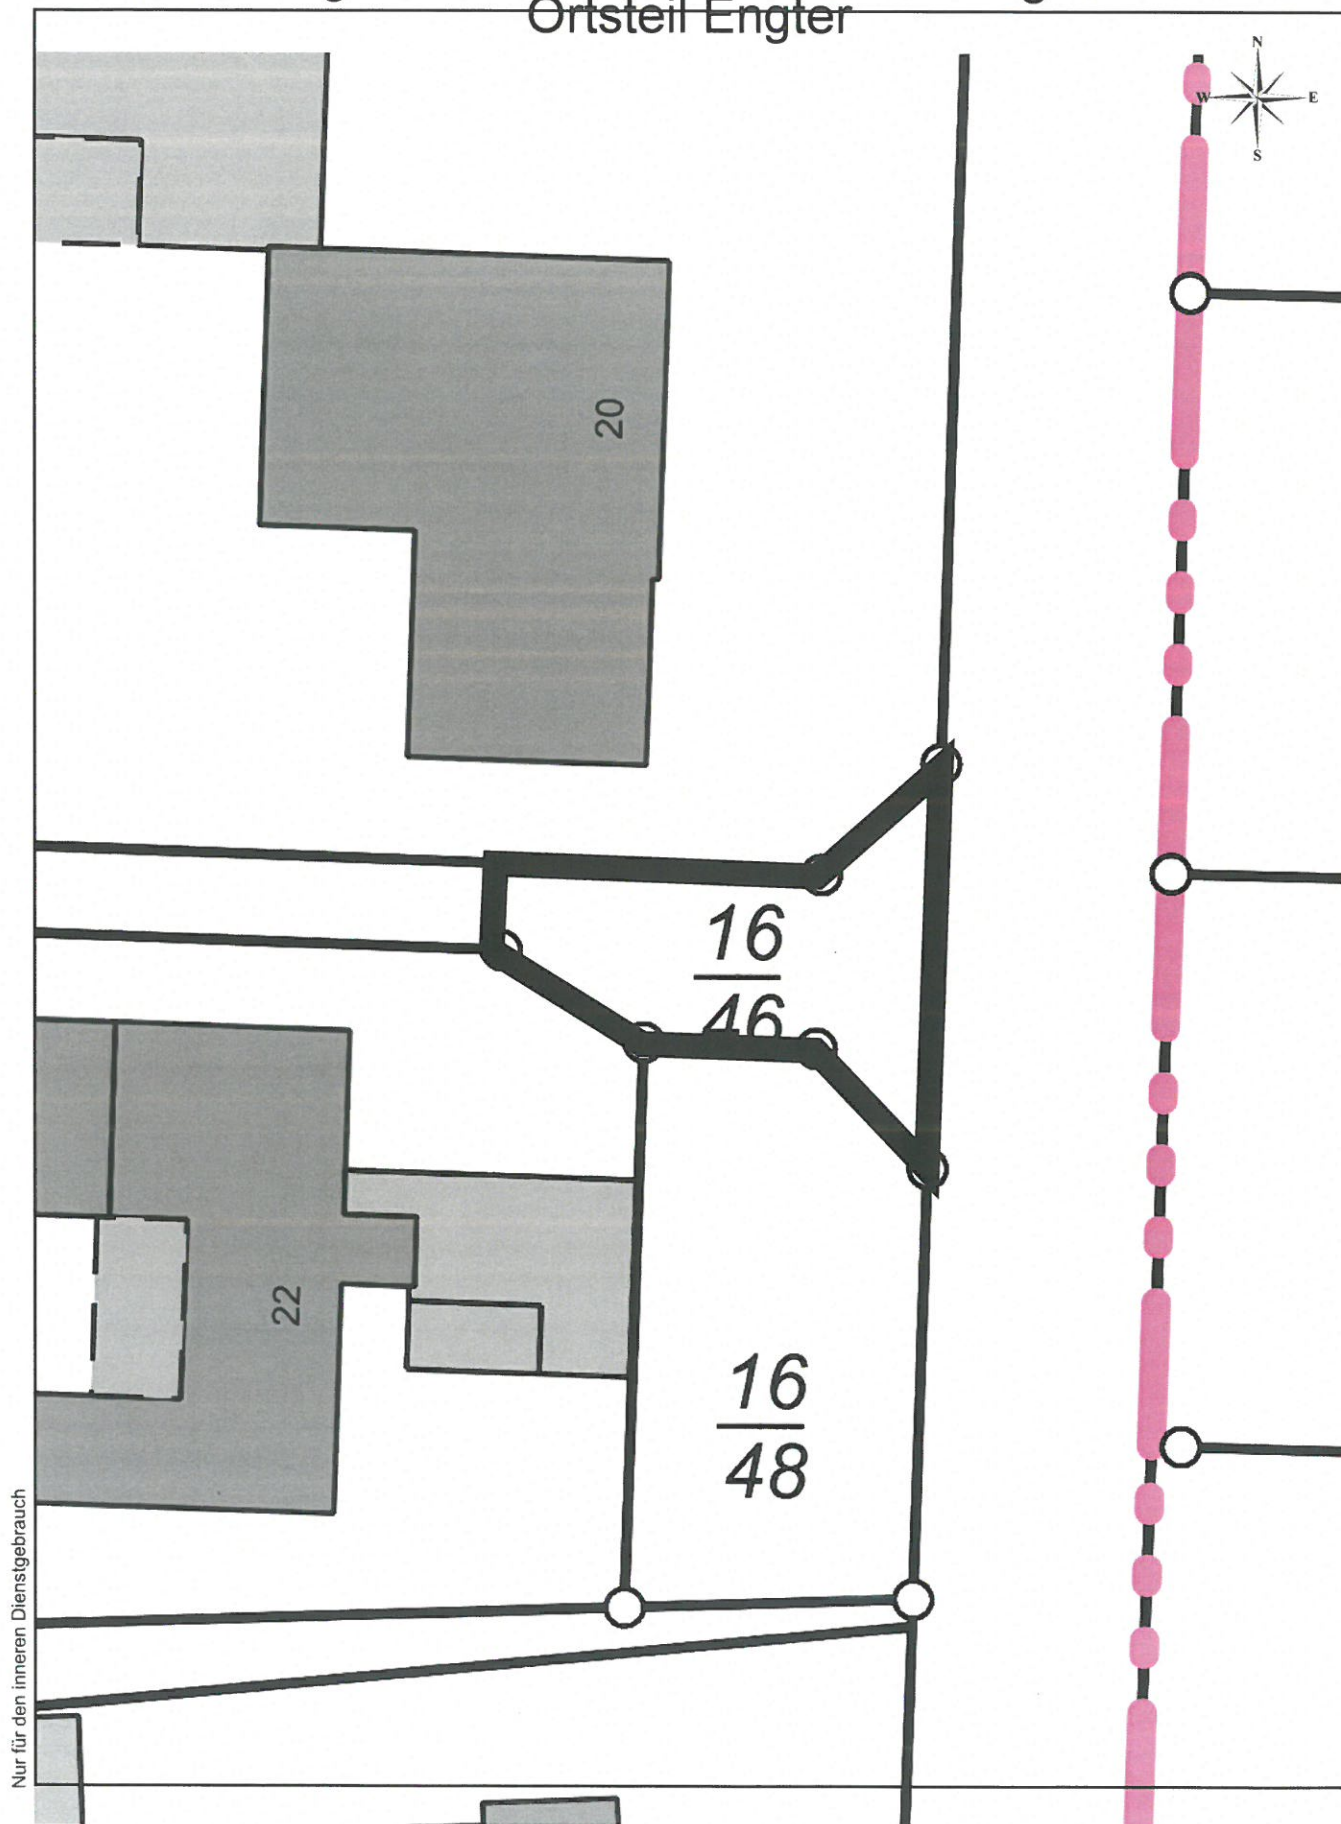

Stadt Bramsche  
Der Bürgermeister  
Hasestraße 11  
49565 Bramsche

Datum: 09.09.2019  
Sachbearbeiter: Böck-Scheider, Ina  
Anmerkung:  
Maßstab: 1:250  
0 2 4 6m