


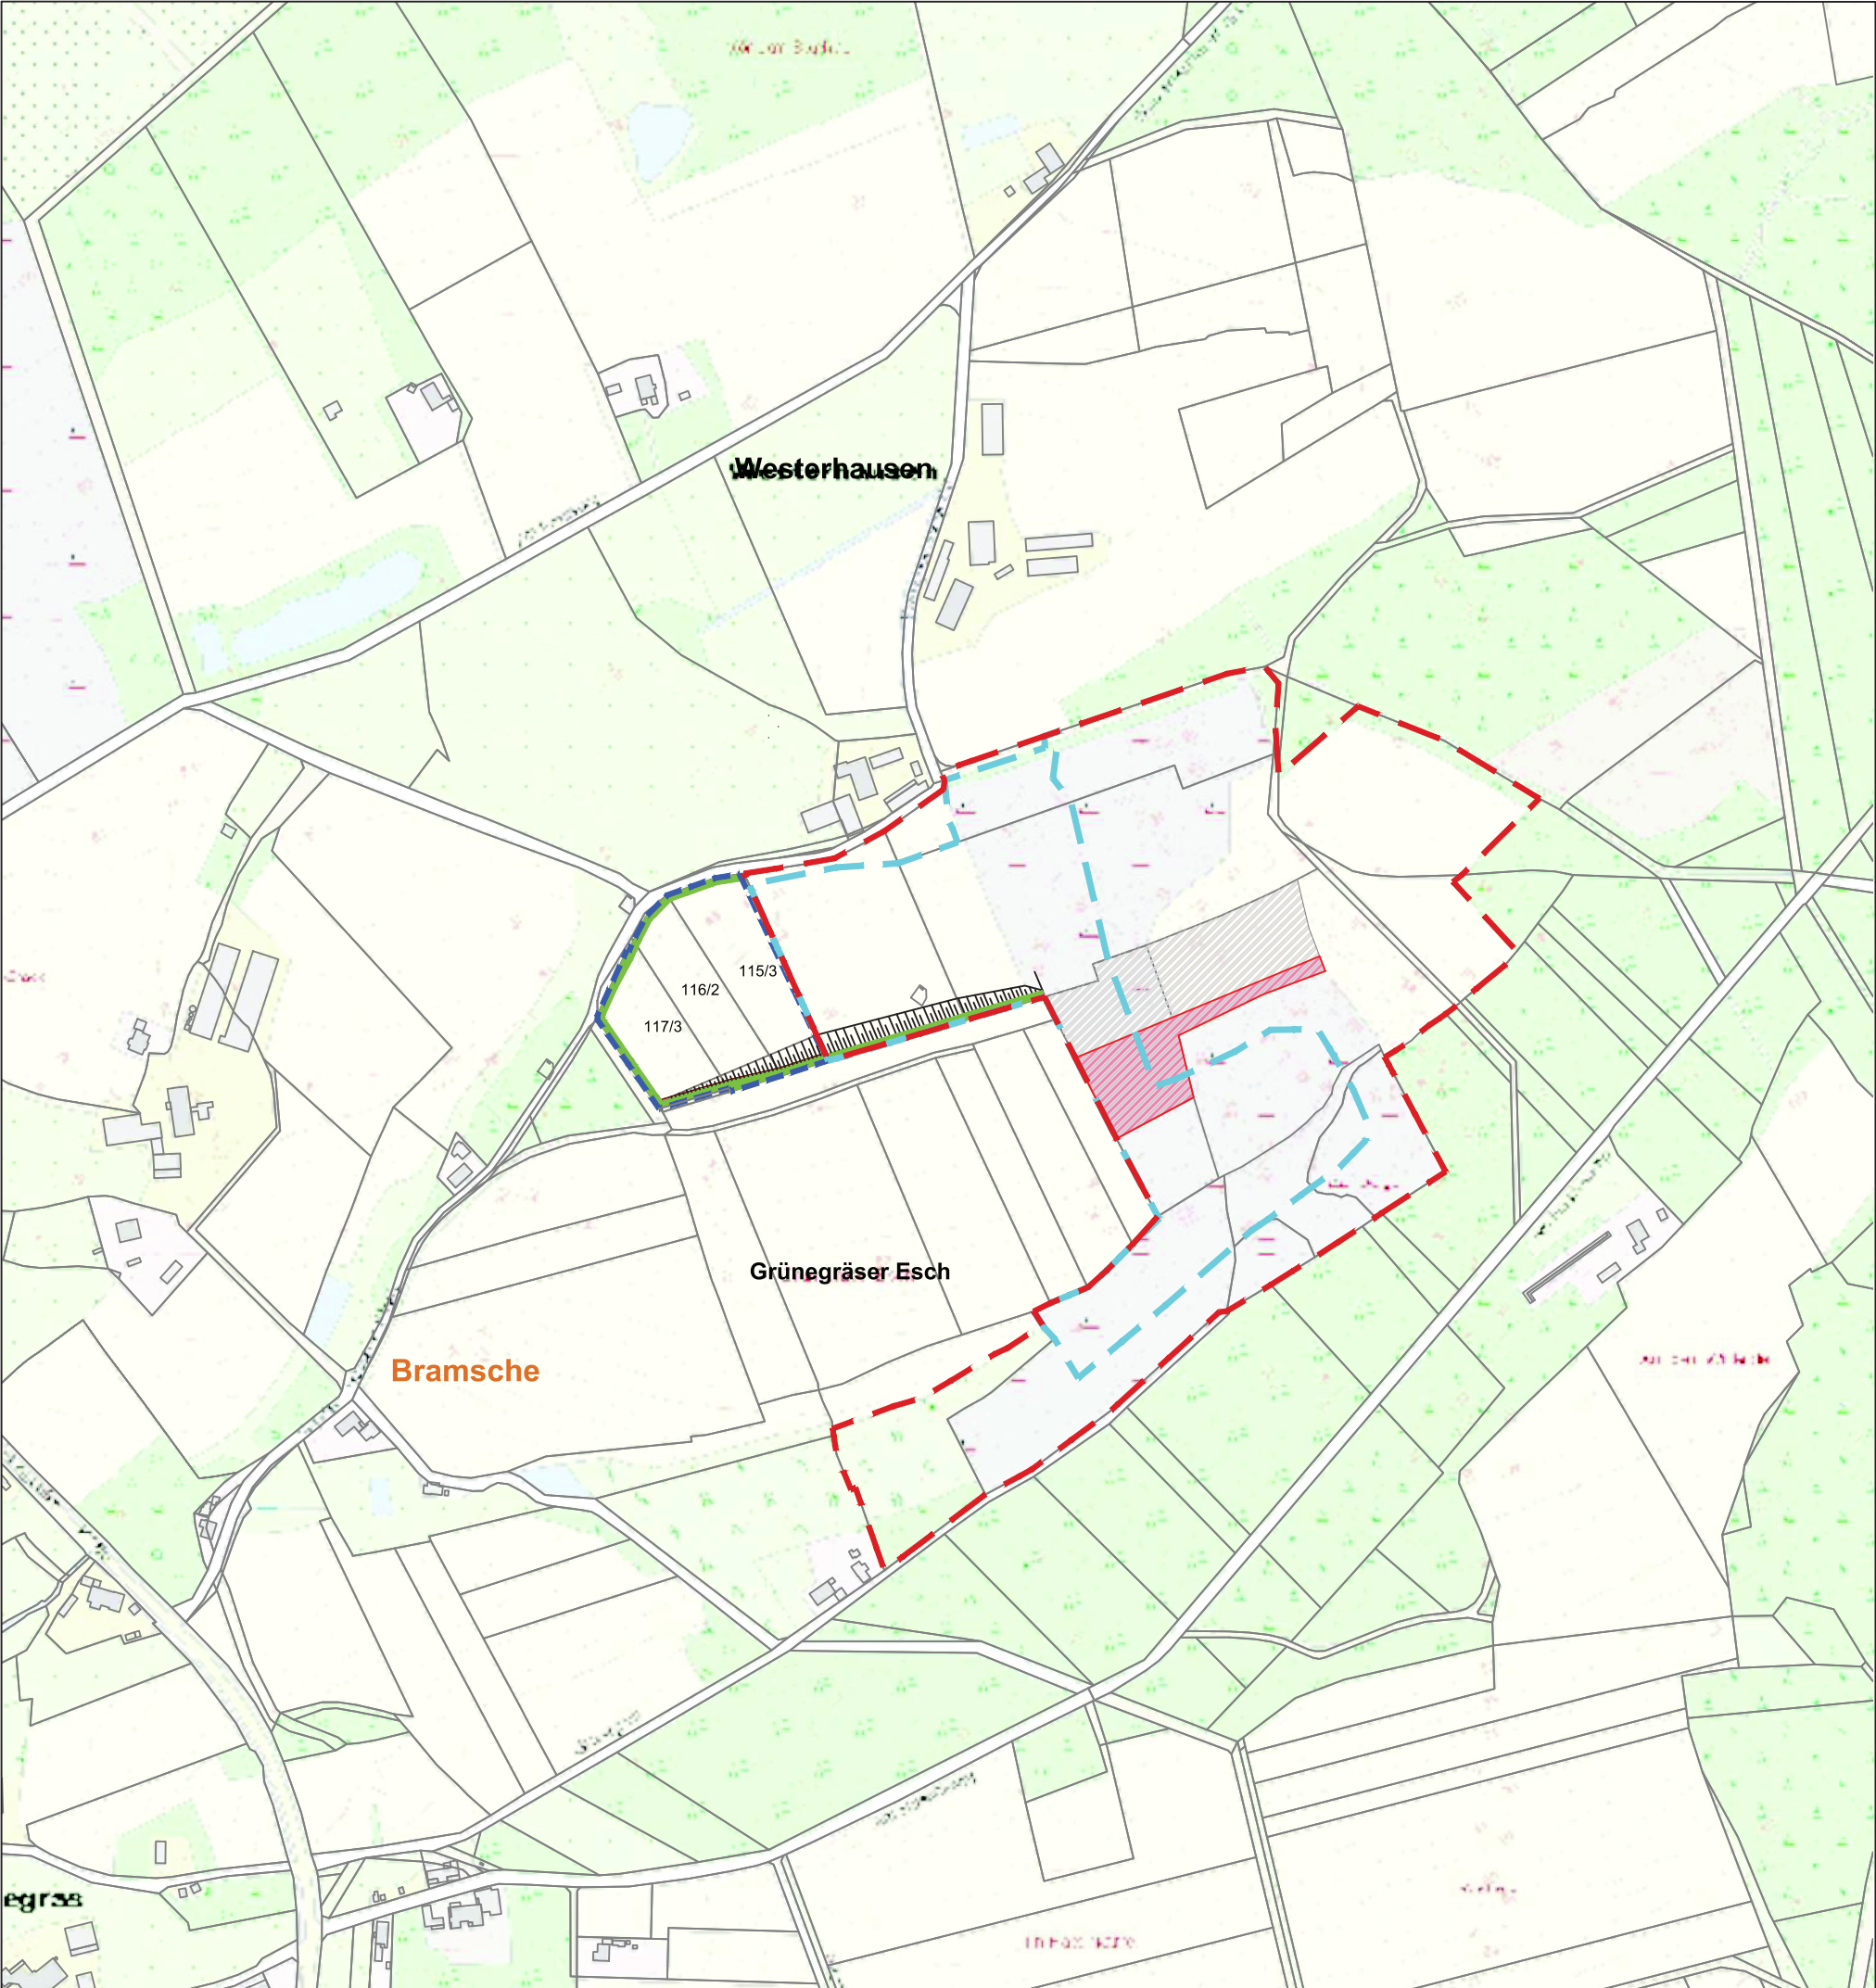

Genehmigungsgrenze 1998

15,90 ha

Geplante Abbaustätte 2022

Geplante Erweiterung Abbaufäche

1,49 ha

Acker

1,61 ha

Externe Kompensation Folgenutzung Sukzession

0,56 ha

Gepl. Abbauböschungen

115/3

Flurstücksnummern

|       |       |          |  |  |  |  |  |  |  |  |  |  |  |  |  |  |  |  |  |
|-------|-------|----------|--|--|--|--|--|--|--|--|--|--|--|--|--|--|--|--|--|
|       | C     |          |  |  |  |  |  |  |  |  |  |  |  |  |  |  |  |  |  |
|       | B     |          |  |  |  |  |  |  |  |  |  |  |  |  |  |  |  |  |  |
|       | A     |          |  |  |  |  |  |  |  |  |  |  |  |  |  |  |  |  |  |
| DATUM | INDEX | ÄNDERUNG |  |  |  |  |  |  |  |  |  |  |  |  |  |  |  |  |  |

hph

Hofer & Pautz GbR

Ingenieurgesellschaft für Ökologie,  
Umweltschutz und Landschaftsplanung

Buchenallee 18, 48 341 Altenberge, Tel.: 02505/937784-0, Fax: 02505/937784-84

Antragsteller:

Büchter, Schiefertone GmbH Co.KG  
Bachstraße 62-66, 49497 Mettingen

Maßnahme:

Geplante Abbauerweiterung

Übersichtslageplan Abbauerweiterung

bearbeitet:

rad

gezeichnet:

11.04.2019

Maßstab:

1: 5.000

Karte:

XX