


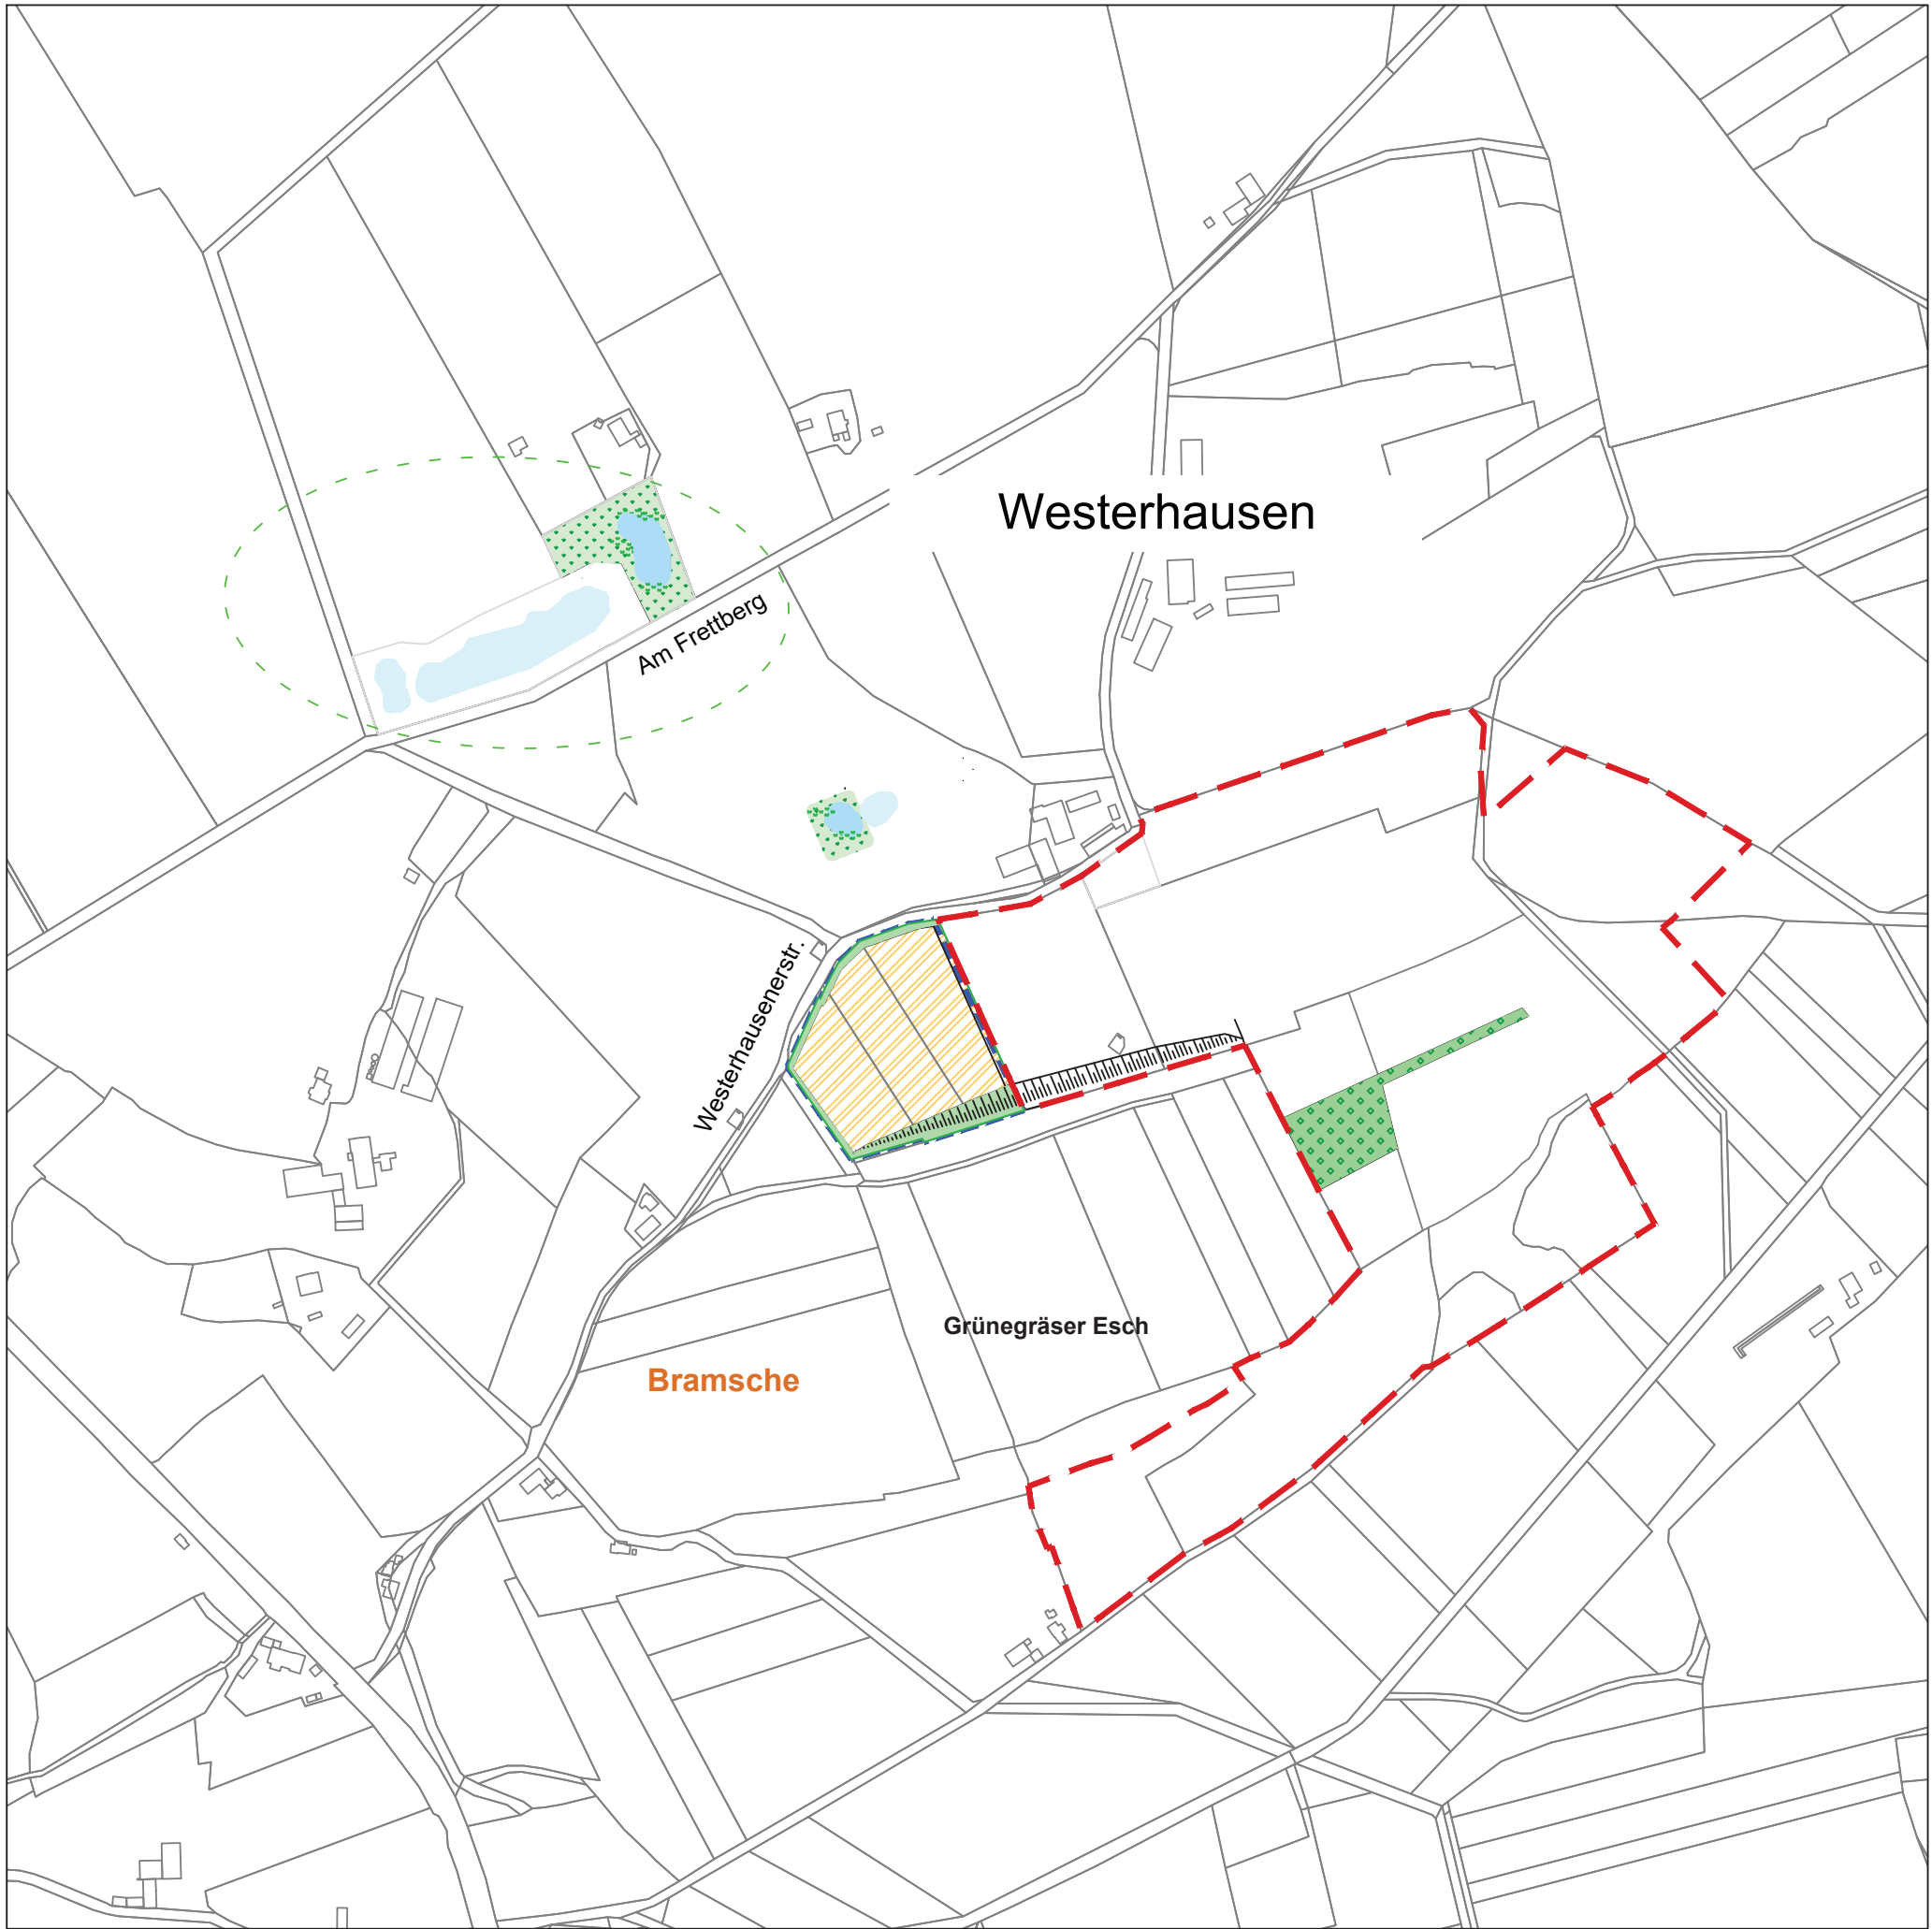

Legende

- Genehmigungsgrenze 1998
- Geplante Flächenerweiterung
- Folgenutzung Landwirtschaft
- Bestehende Gewässer

Kompensationsmaßnahmen

- Gepl. Abbauböschungen
- Kleingewässer (SEZ)
- Natürliche Sukzession (URF), durch Gehölzpflanzungen ergänzt (HPG)
- Mesophiles Grünland (GMF)
- Grünland aus Regiosaatgut (GMS)
- Wertvoller Biotopverbund nach Herrichtung

	C																		
	B																		
	A																		
DATUM	INDEX	ÄNDERUNG																	

Hofer & Pautz GbR

Ingenieurgesellschaft für Ökologie,
Umweltschutz und Landschaftsplanung

Buchenallee 18, 48 341 Altenberge, Tel.: 02505/937784-0, Fax: 02505/937784-84



Antragsteller:	Büchter, Schiefertone GmbH Co.KG Bachstraße 62-66, 49497 Mettingen
Maßnahme:	Abbauerweiterung der Grube Achmer

Entwurf: Kompensationsmaßnahmen - Lage im Gebiet

bearbeitet:	rad		gezeichnet:	25.06.2019
Maßstab:	1 : 5000		Karte:	XX