


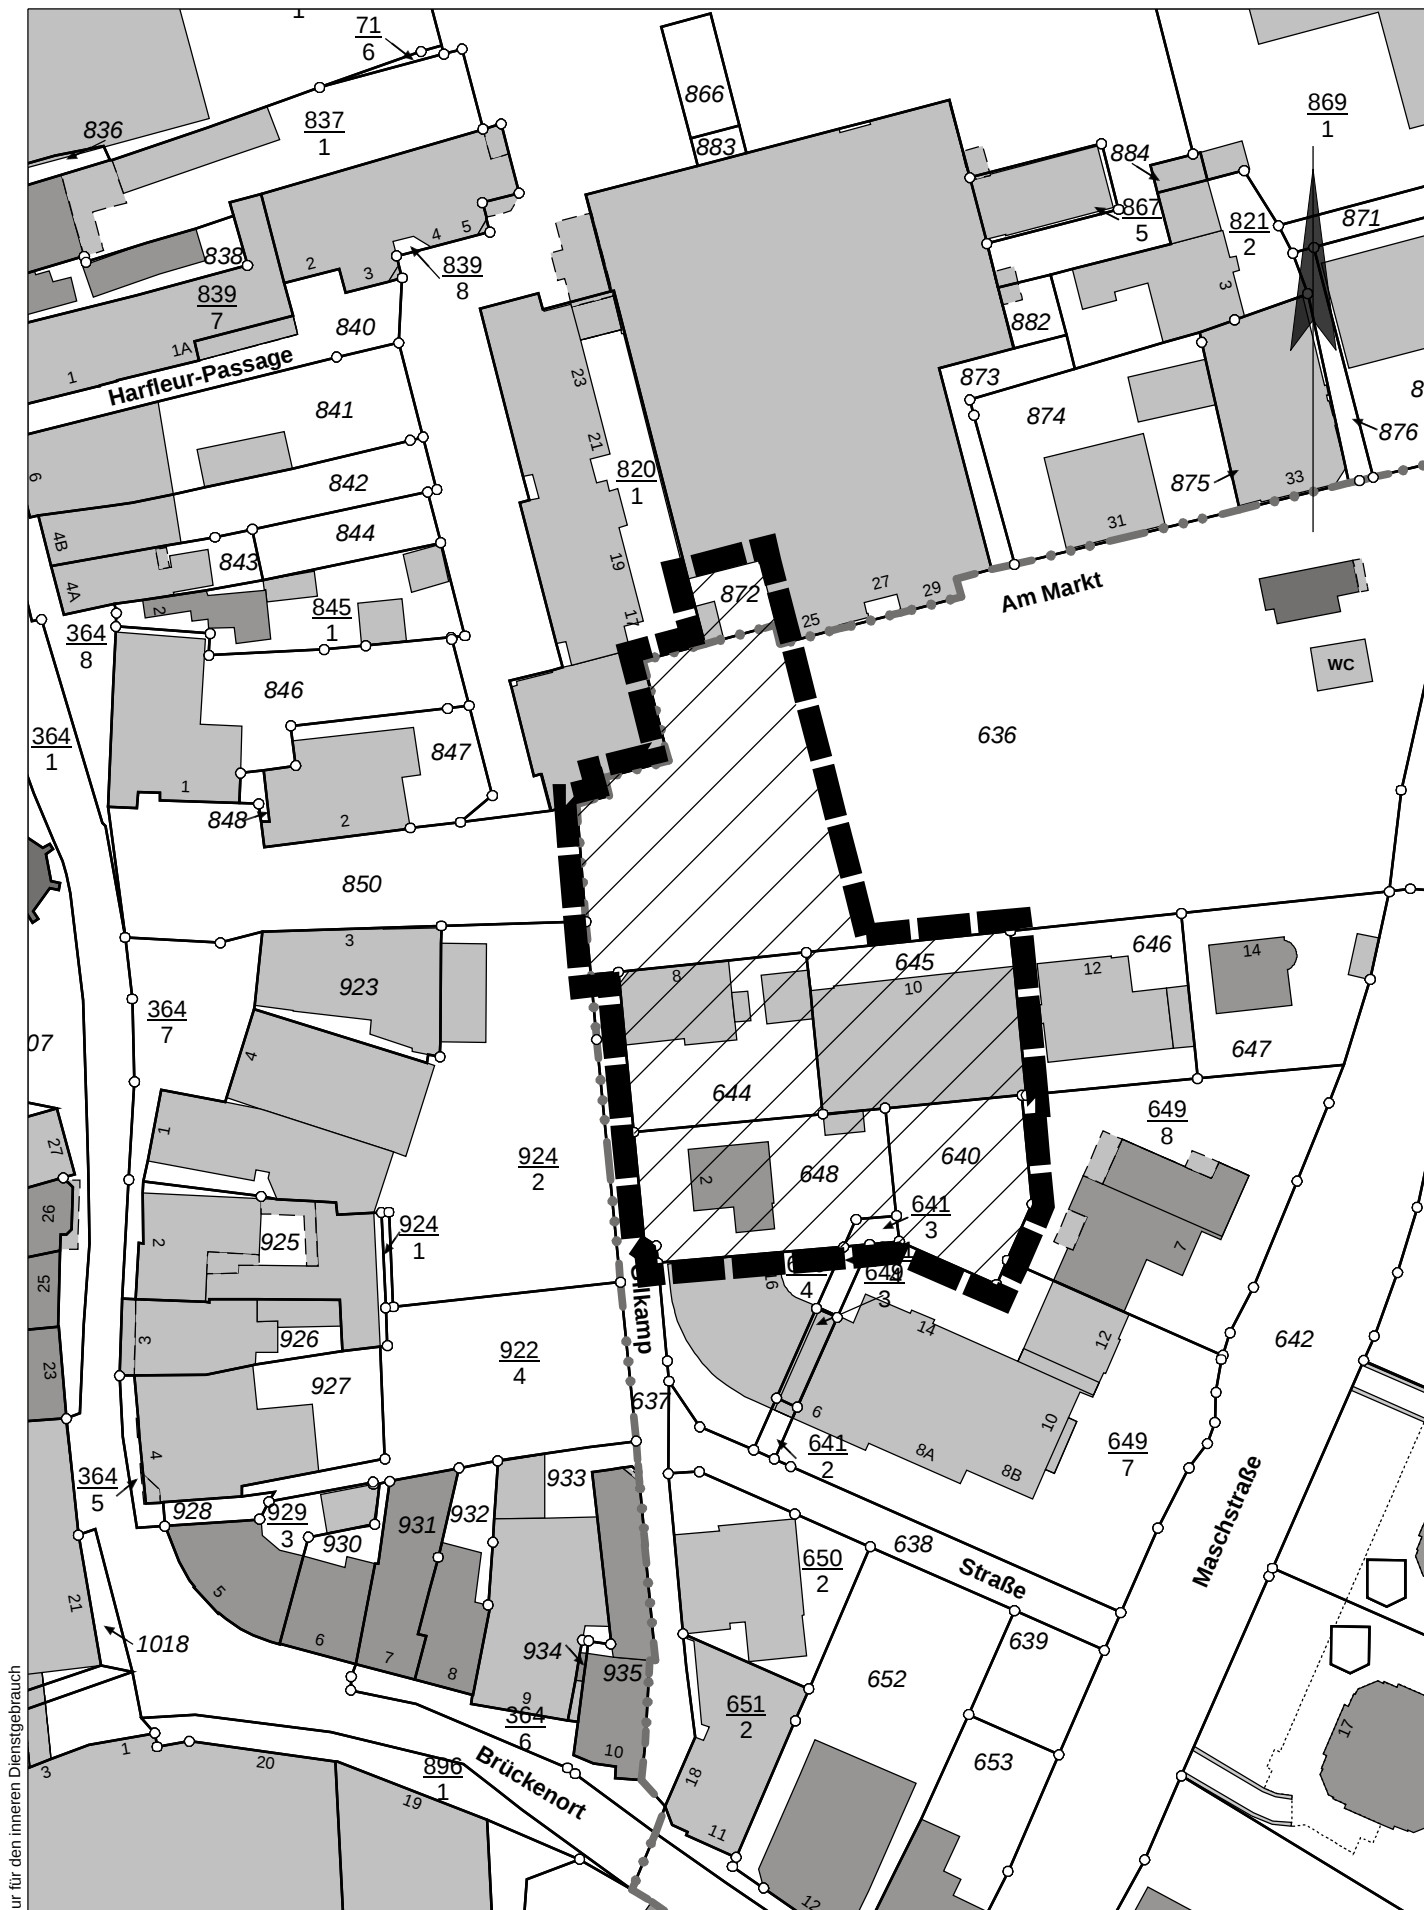

Nur für den inneren Dienstgebrauch



Stadt Bramsche
Der Bürgermeister
Hasestraße 11
49565 Bramsche

Sachbearbeiter:	Tangemann
Unterschrift:	
Zeichnung Nr.:	B-Plan 173
Datum: 15.10.19	Maßstab: 1:1000