


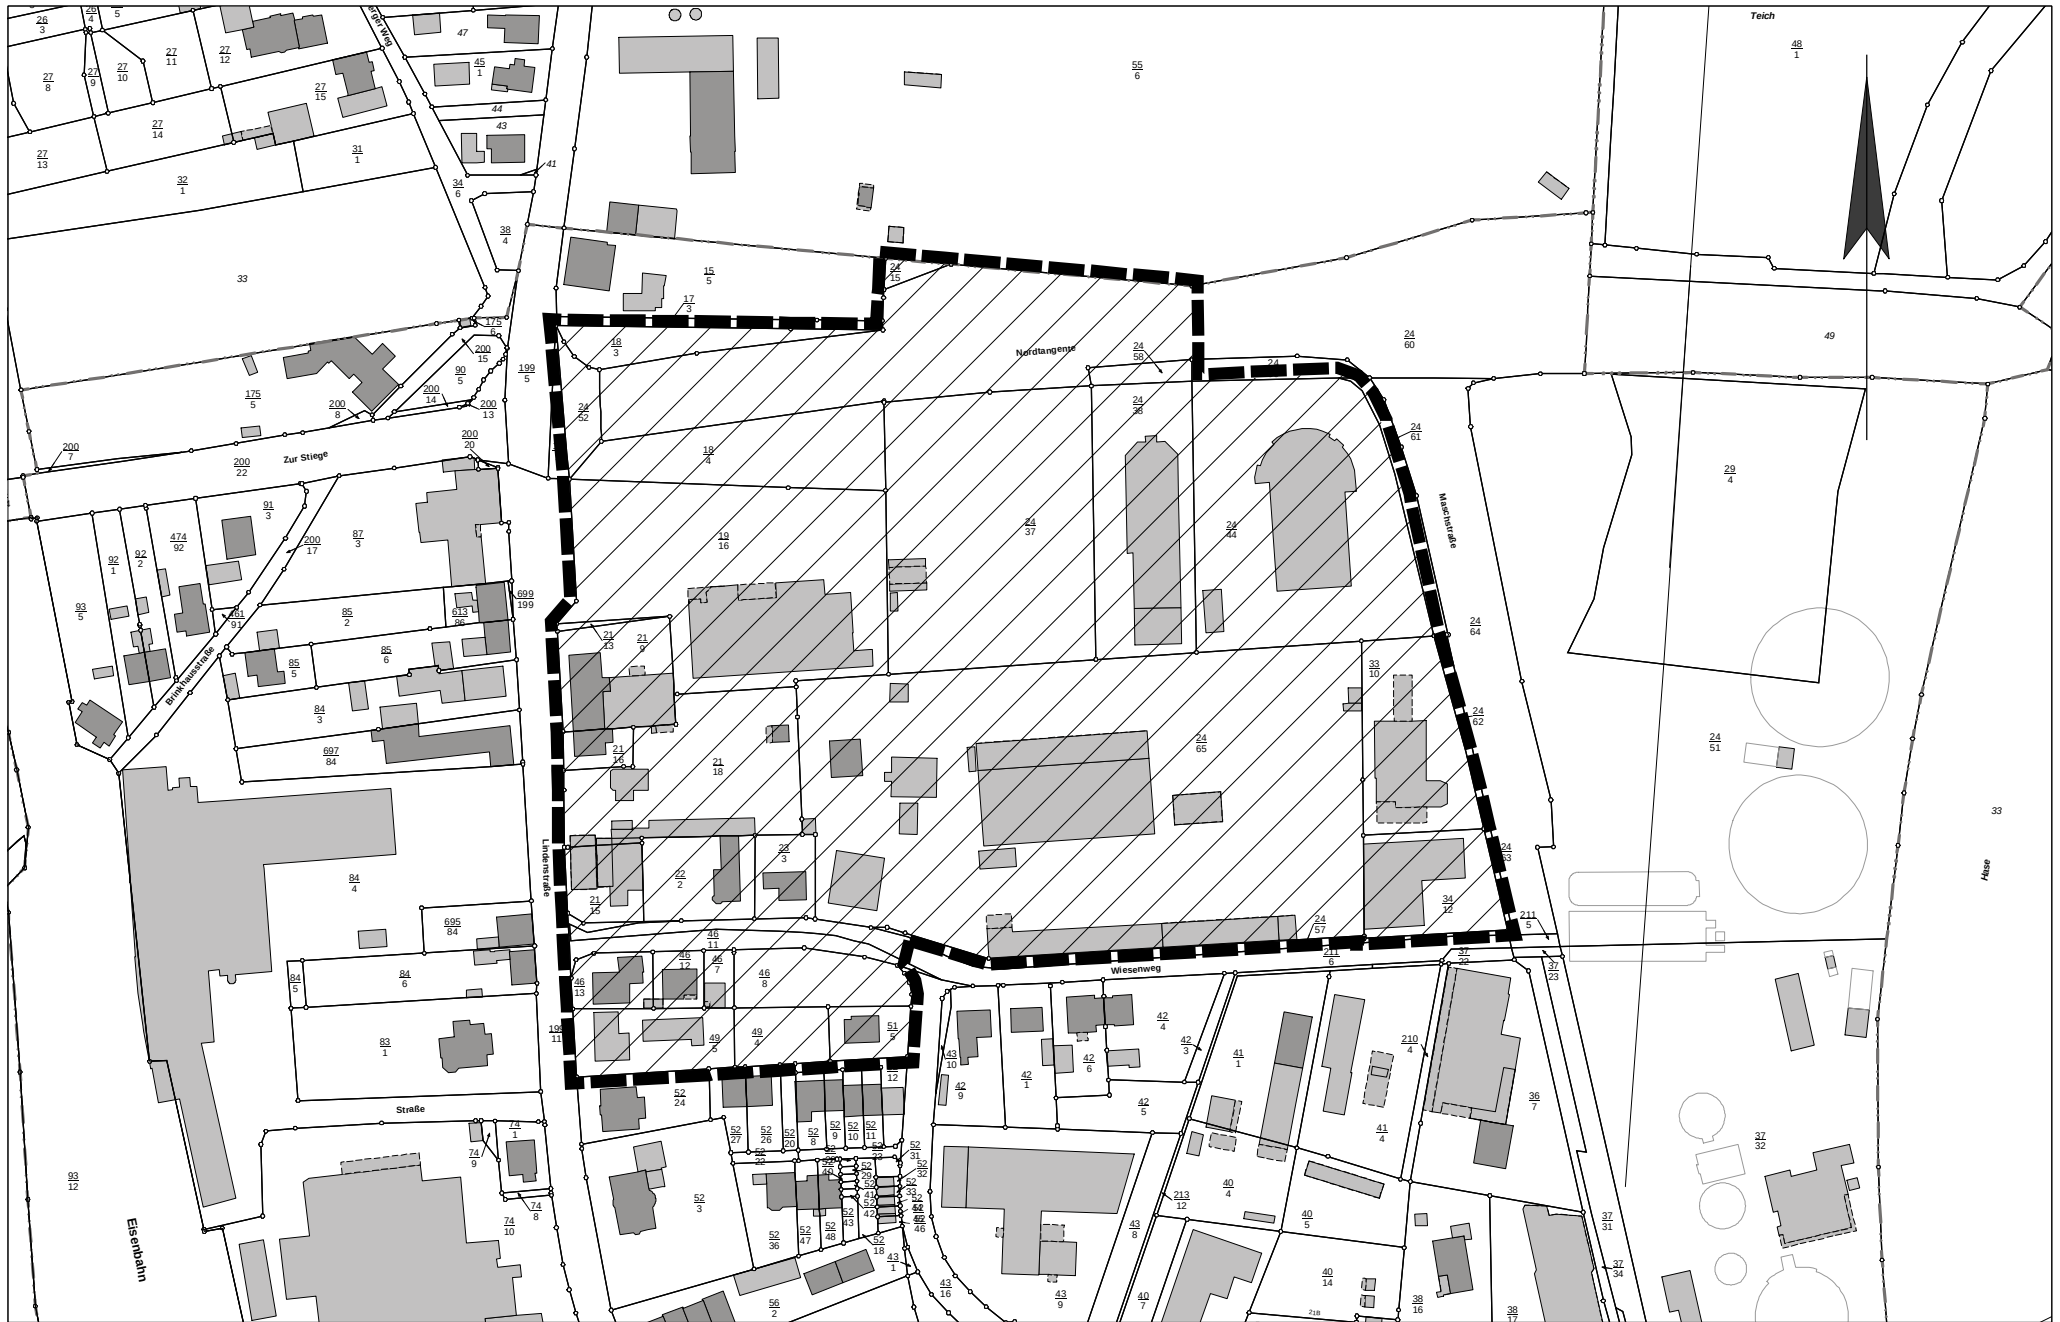

Stadt Bramsche
Der Bürgermeister
Hasestraße 11
49565 Bramsche

Sachbearbeiter:	Drewes
Unterschrift:	
Zeichnung Nr.:	B-Plan 148
Datum: 02.08.19	Maßstab: 1:2500