


Einz. Teilber. Weg Sögeln Nr. 31 (169 Meter)

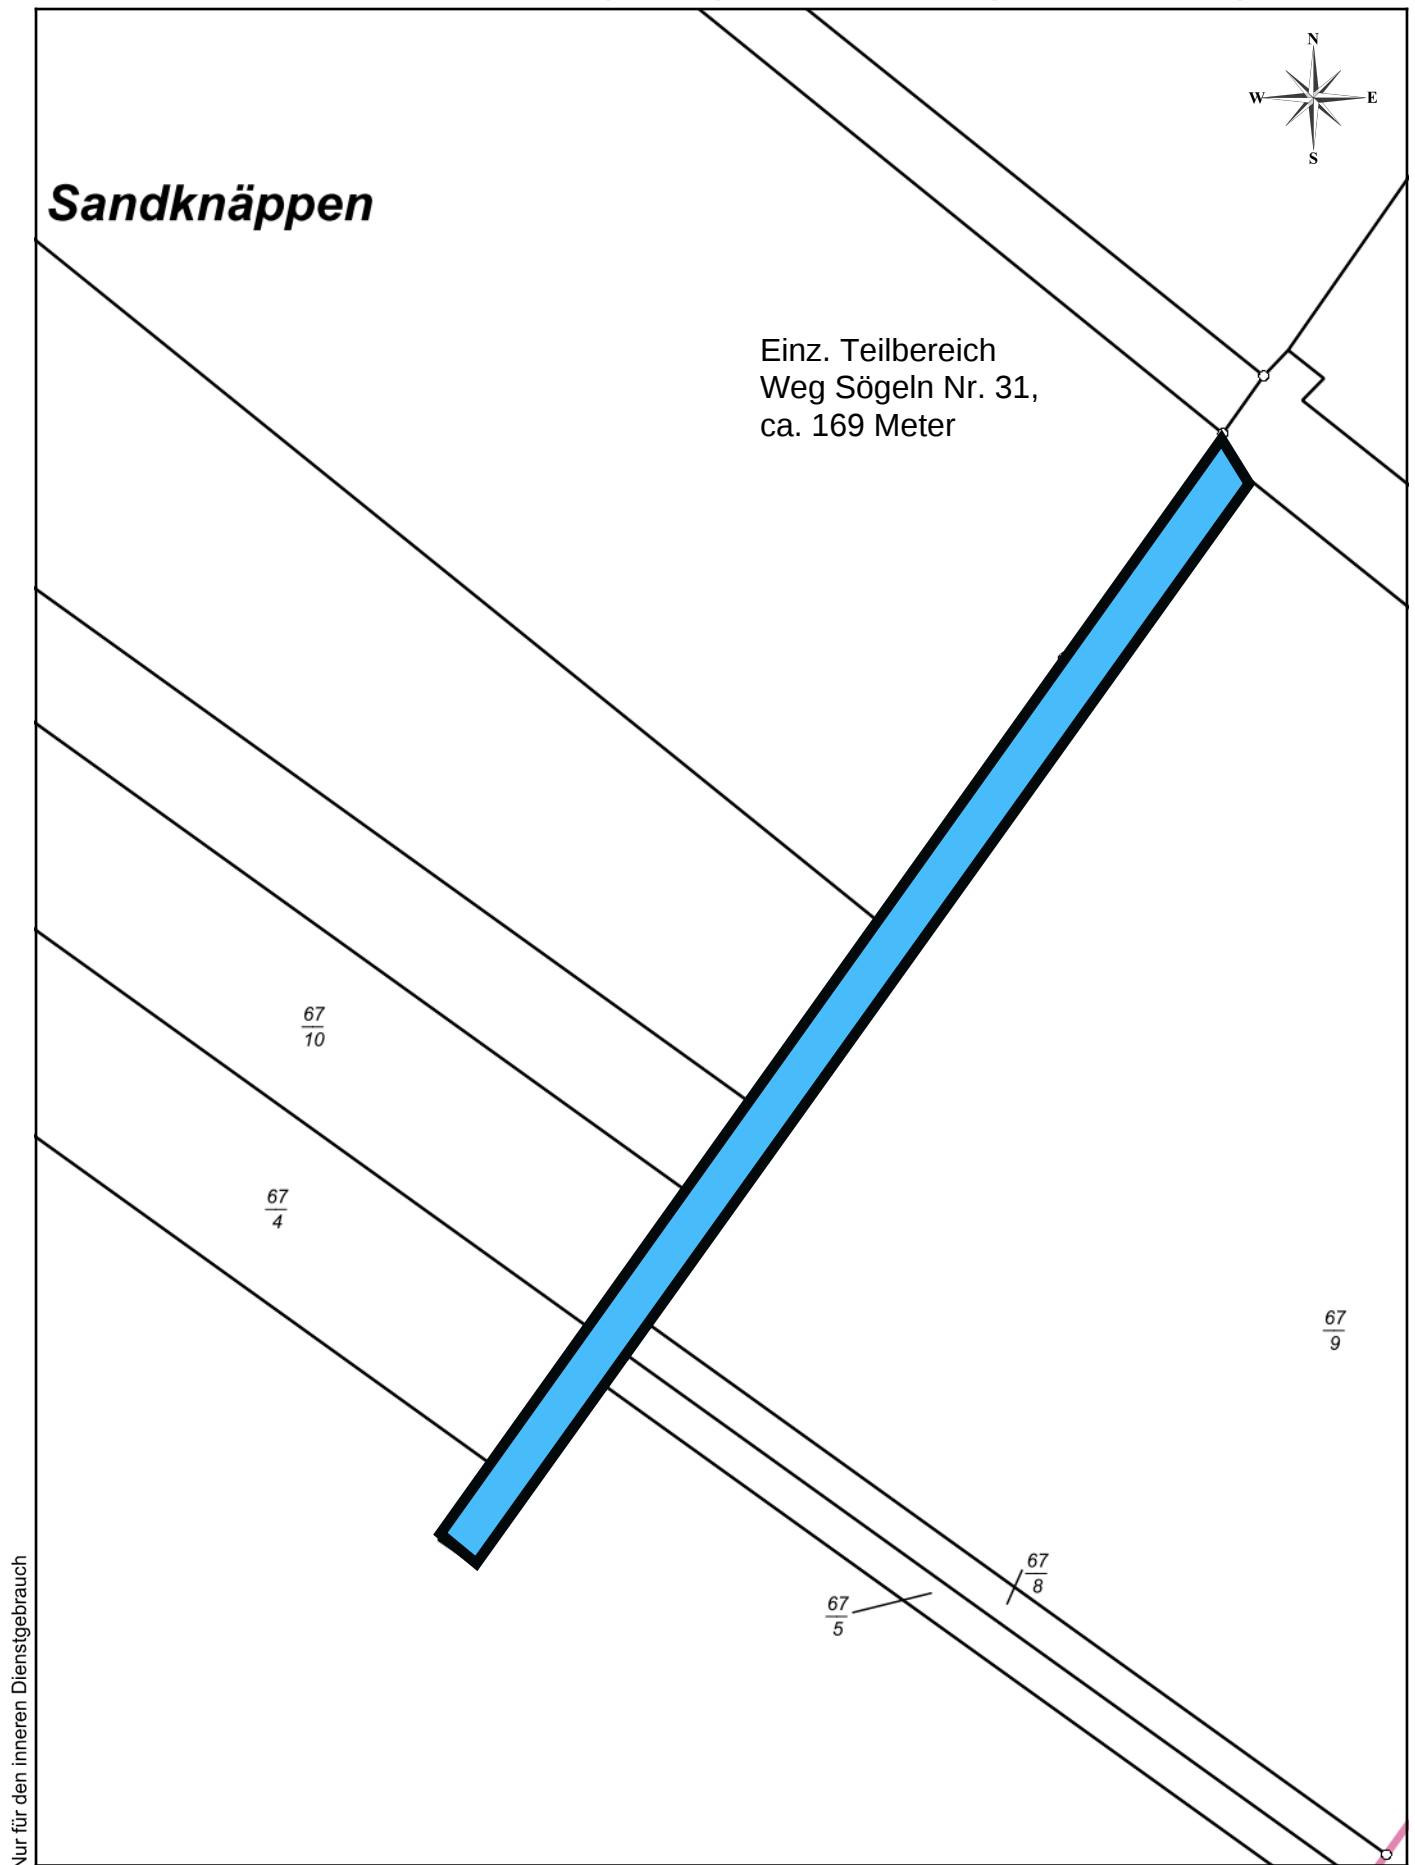

Stadt Bramsche
Der Bürgermeister
Hasestraße 11
49565 Bramsche

Datum: 07.08.2019
Sachbearbeiter: Böck-Scheider, Ina
Anmerkung:
Maßstab: 1:1000
0 10 20 30m