


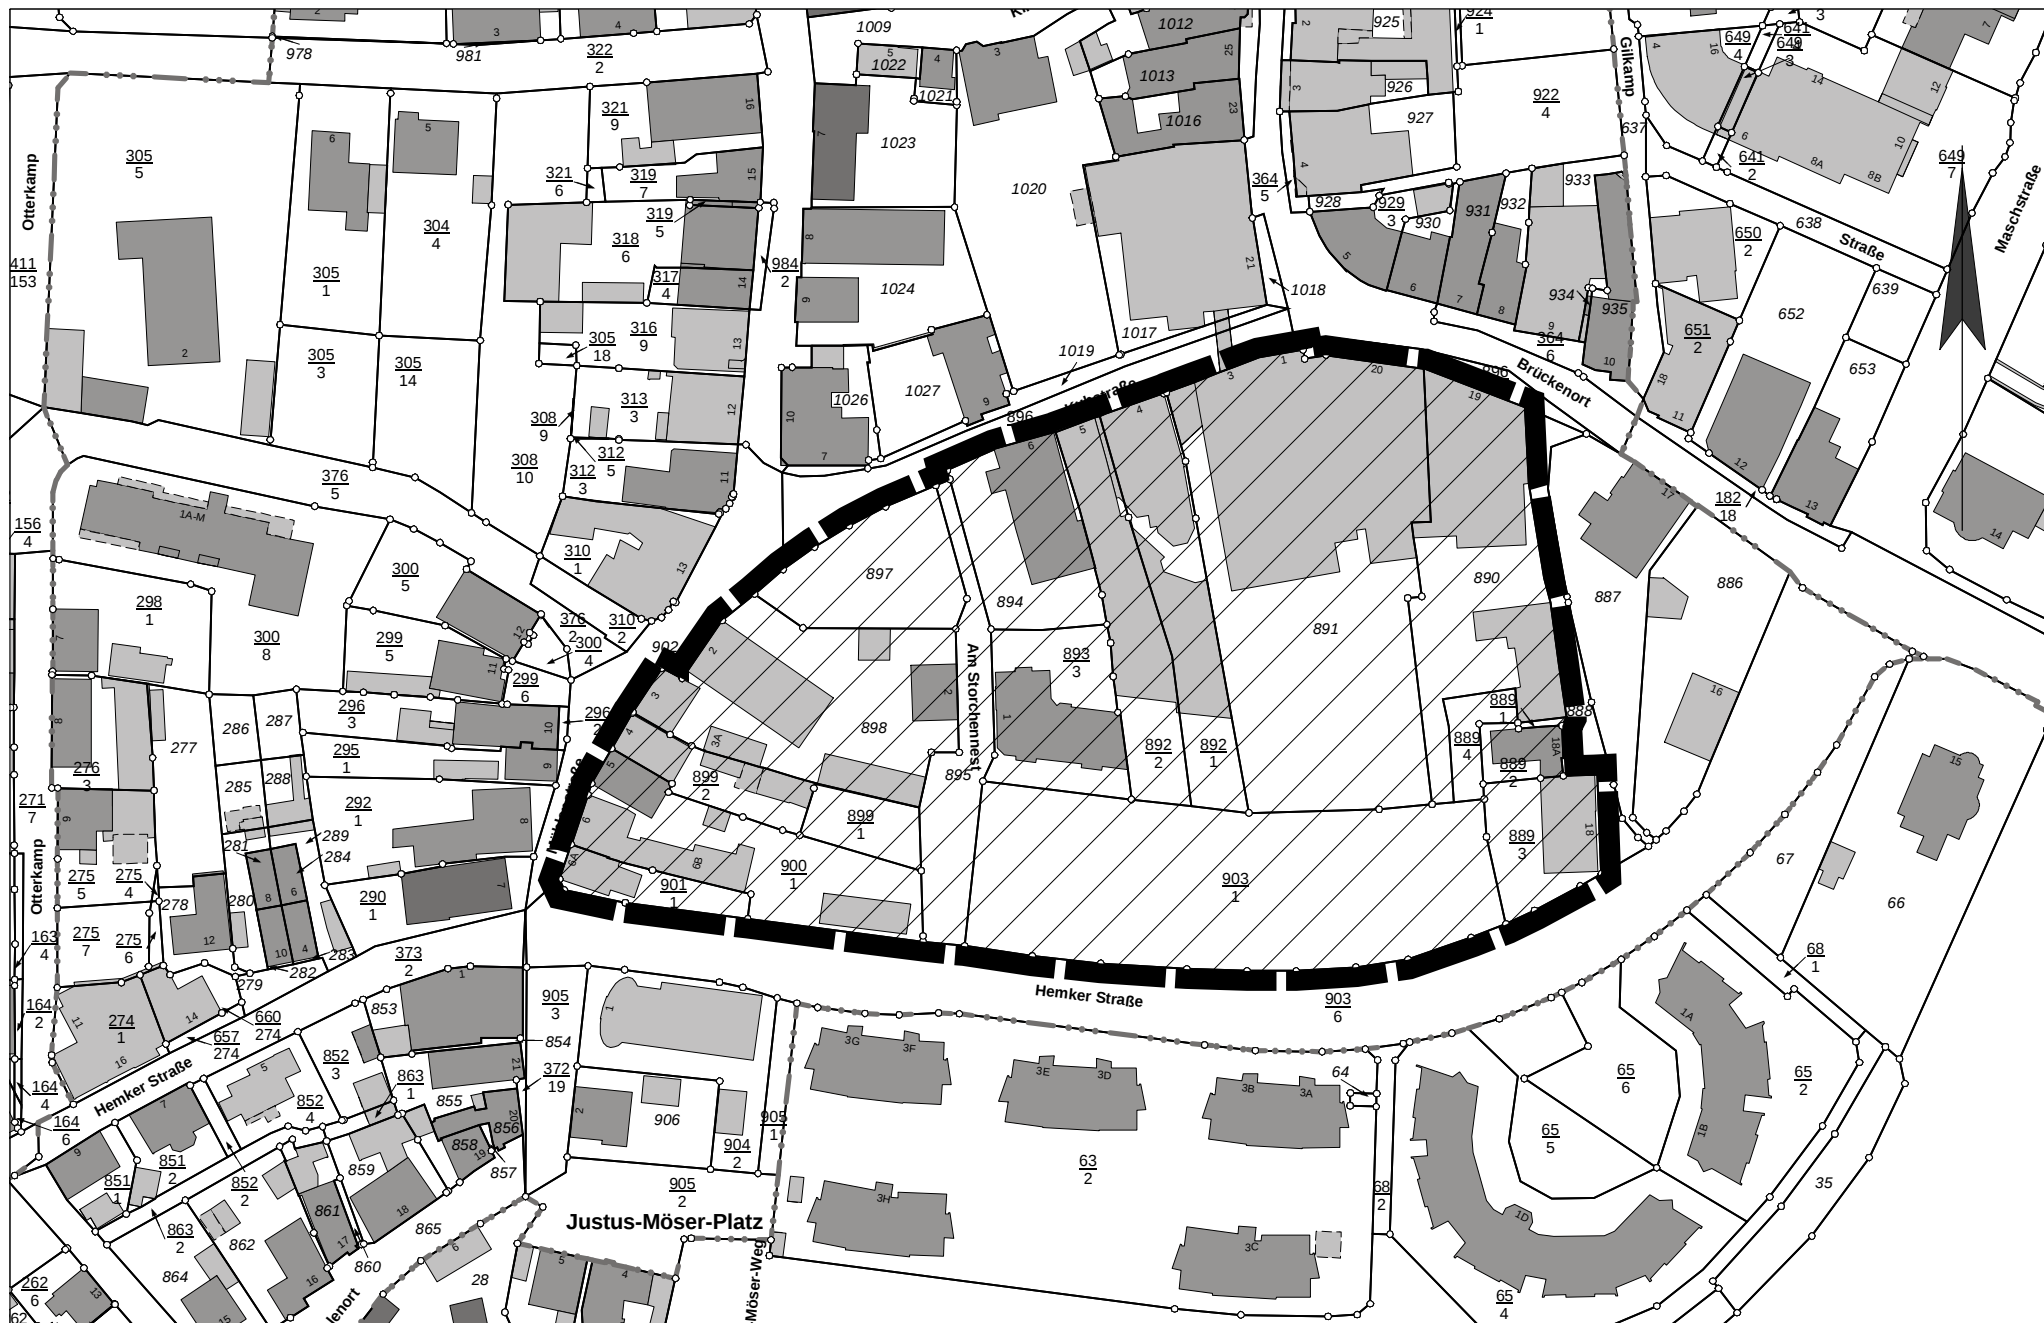

Stadt Bramsche
Der Bürgermeister
Hasestraße 11
49565 Bramsche

Sachbearbeiter:	Tangemann
Unterschrift:	
Zeichnung Nr.:	B-Plan 131.4
Datum: 26.02.20	Maßstab: 1:1500