


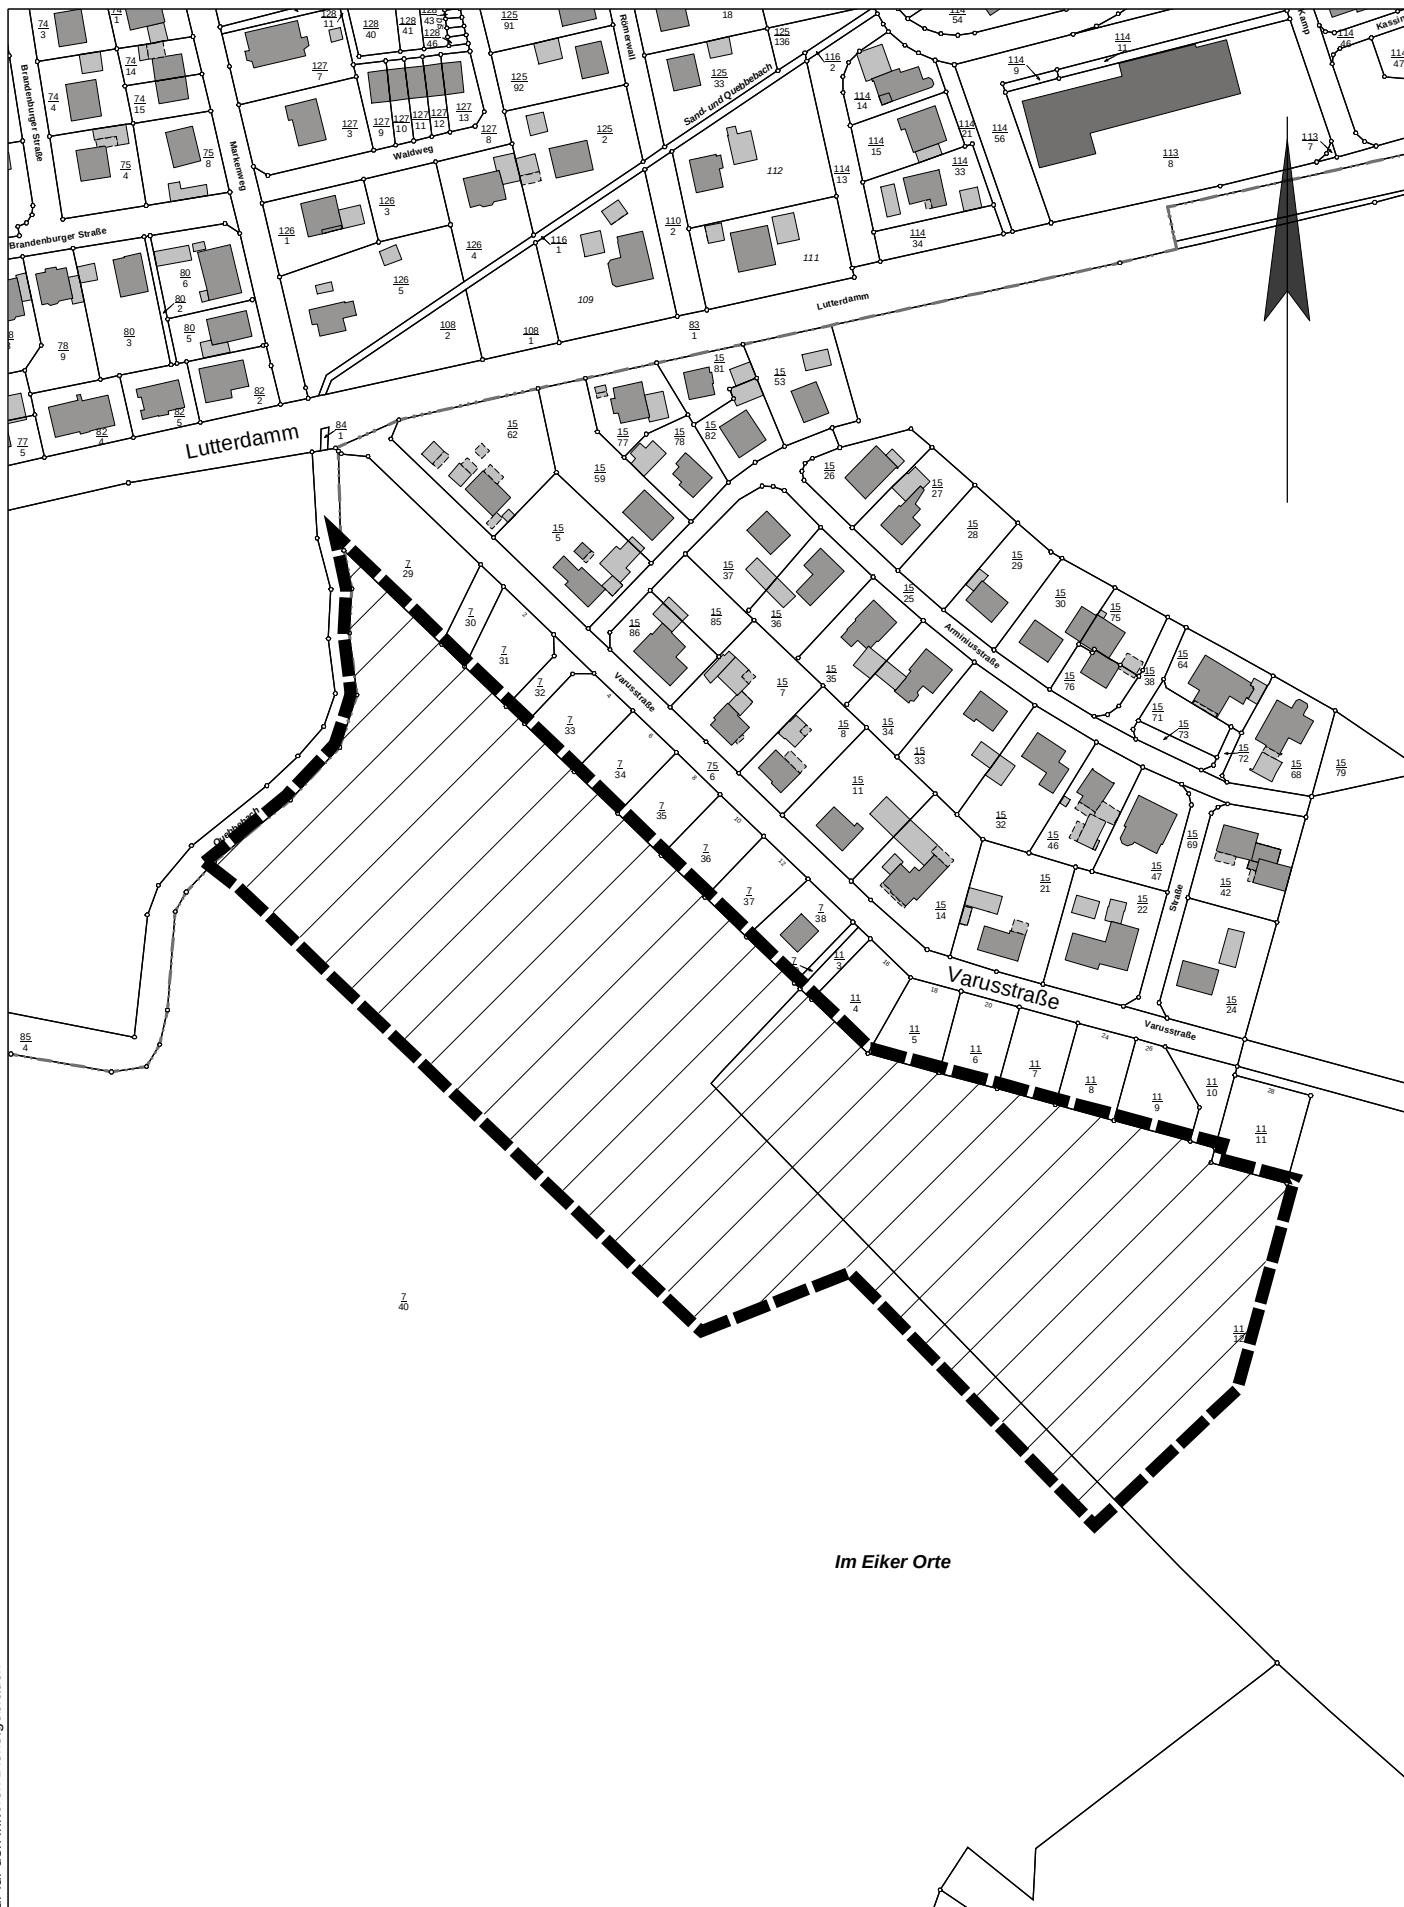

Stadt Bramsche
Der Bürgermeister
Hasestraße 11
49565 Bramsche

Sachbearbeiter:	Fünzig
Unterschrift:	
Zeichnung Nr.:	B-Plan 177
Datum: 29.05.20	Maßstab: 1:2500