


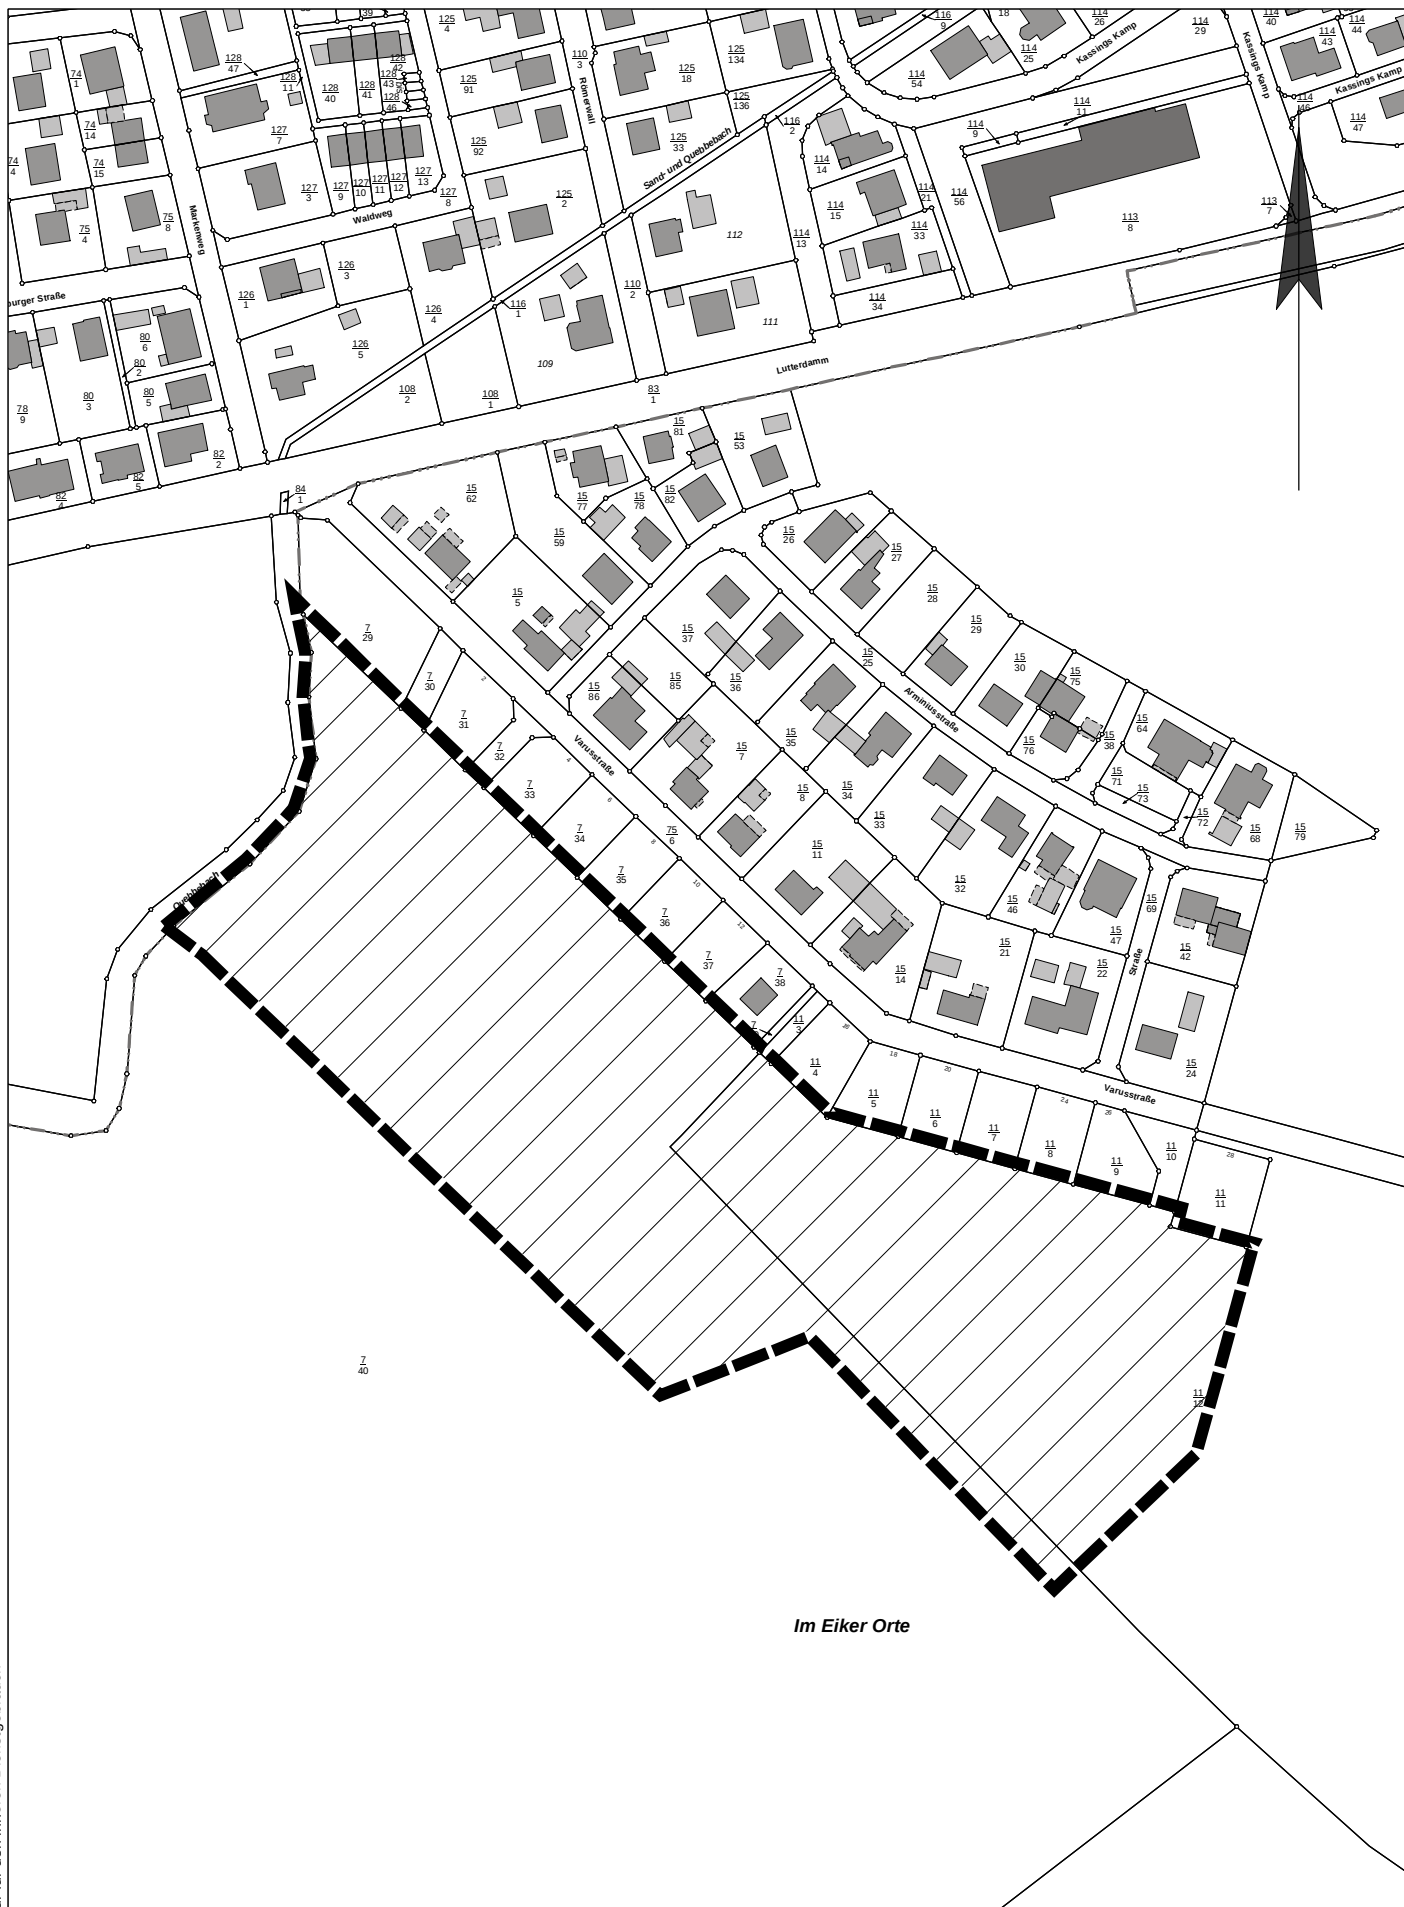

Im Eiker Orte



Stadt Bramsche
Der Bürgermeister
Hasestraße 11
49565 Bramsche

Sachbearbeiter:	Fünzig
Unterschrift:	
Zeichnung Nr.:	40. FNP-Änderung
Datum: 04.06.20	Maßstab: 1:2500