


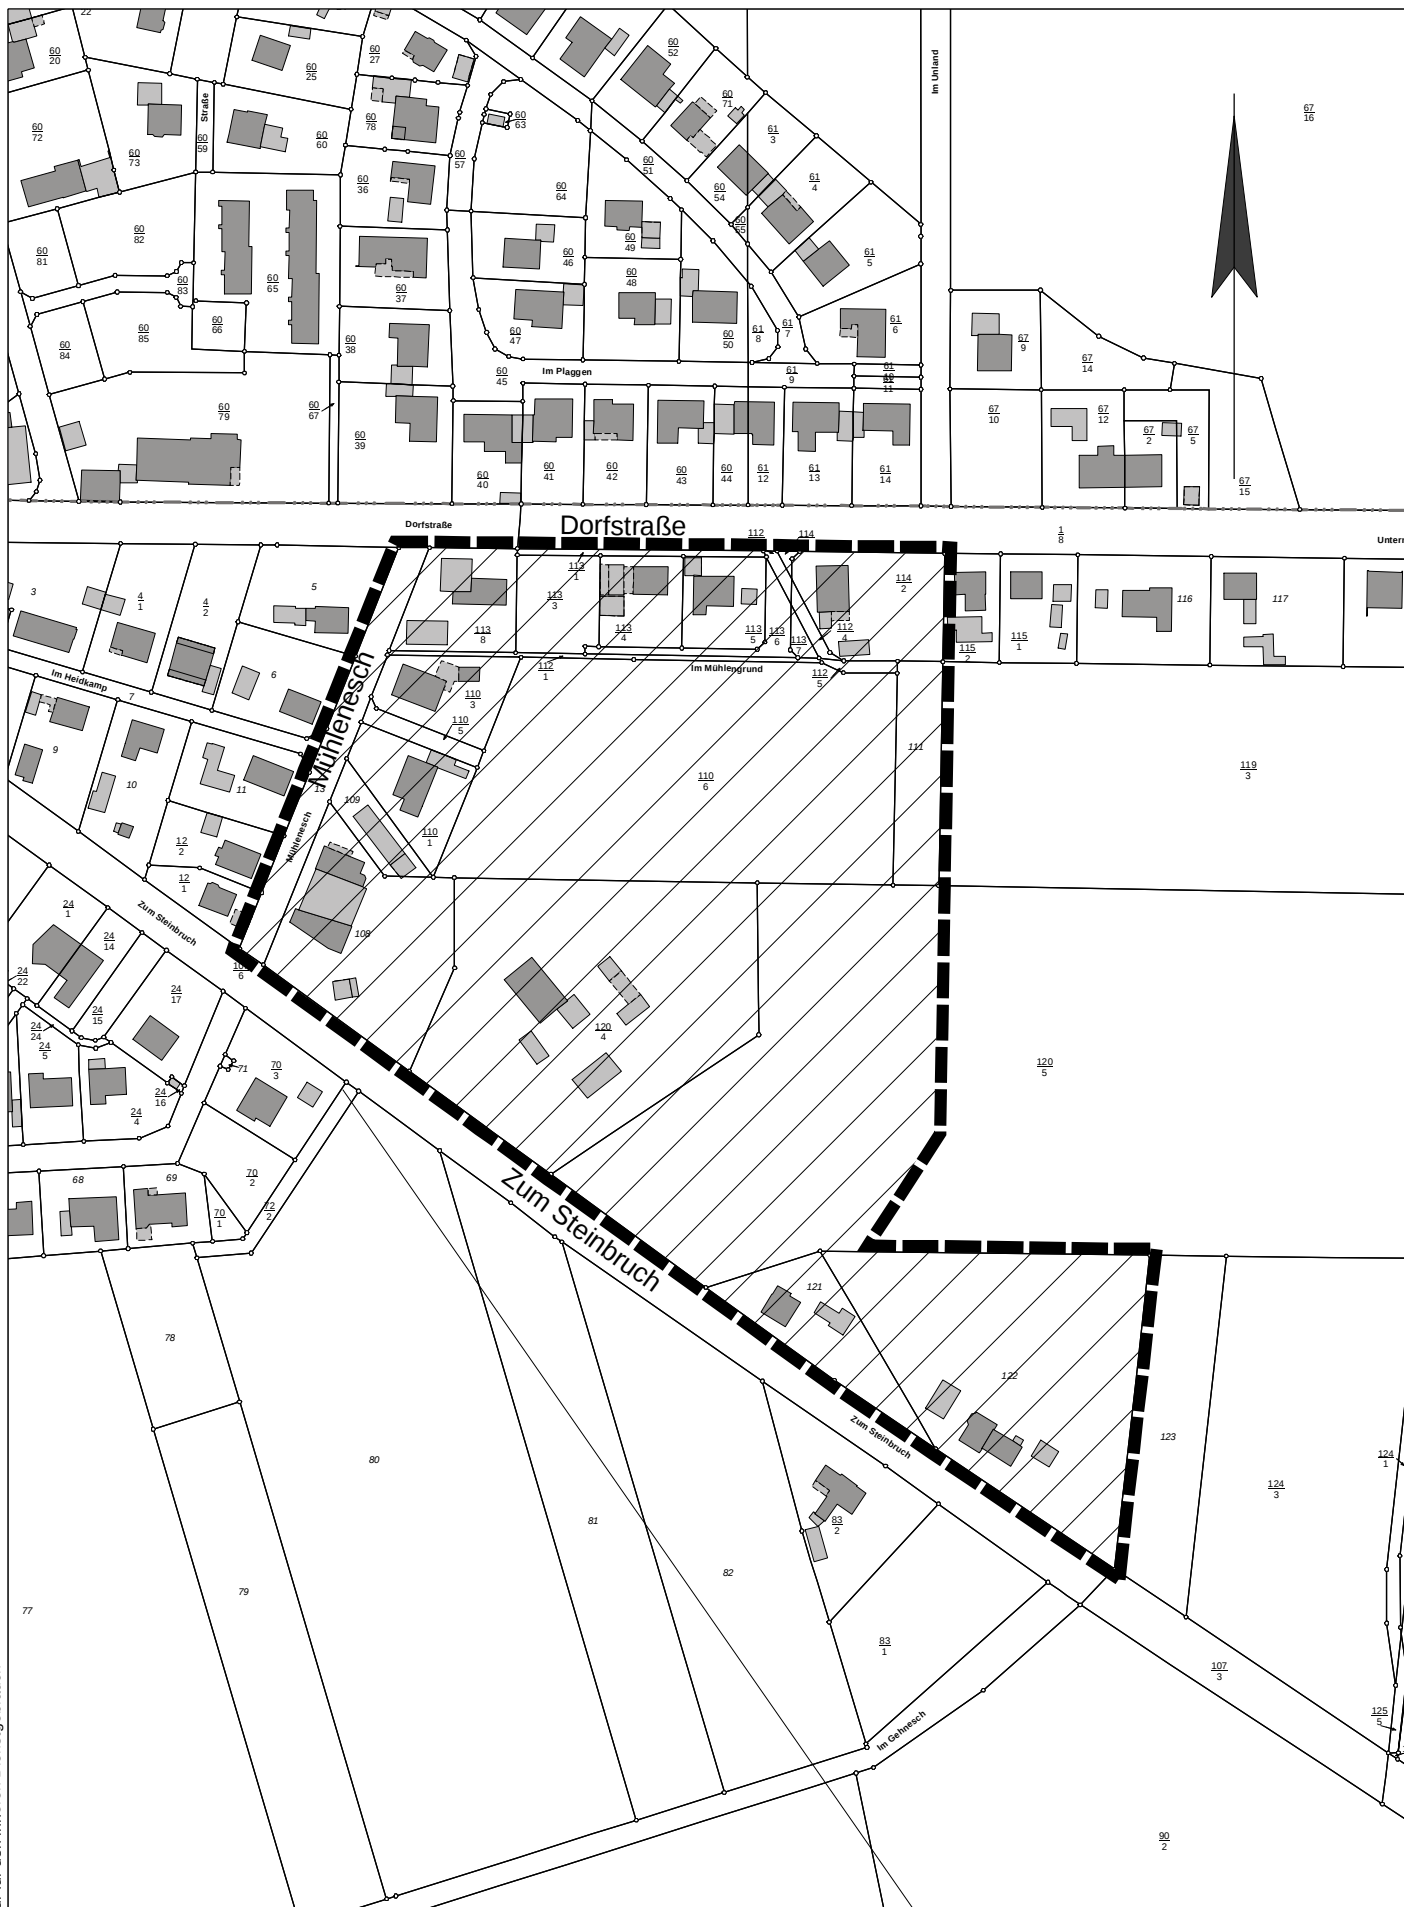

Stadt Bramsche
Der Bürgermeister
Hasestraße 11
49565 Bramsche

Sachbearbeiter:	Brake
Unterschrift:	
Zeichnung Nr.:	41. FNP-Änderung
Datum:	11.06.20
Maßstab:	1:2500