


Umbenennung Teilbereich Weg Bramsche Nr. 62

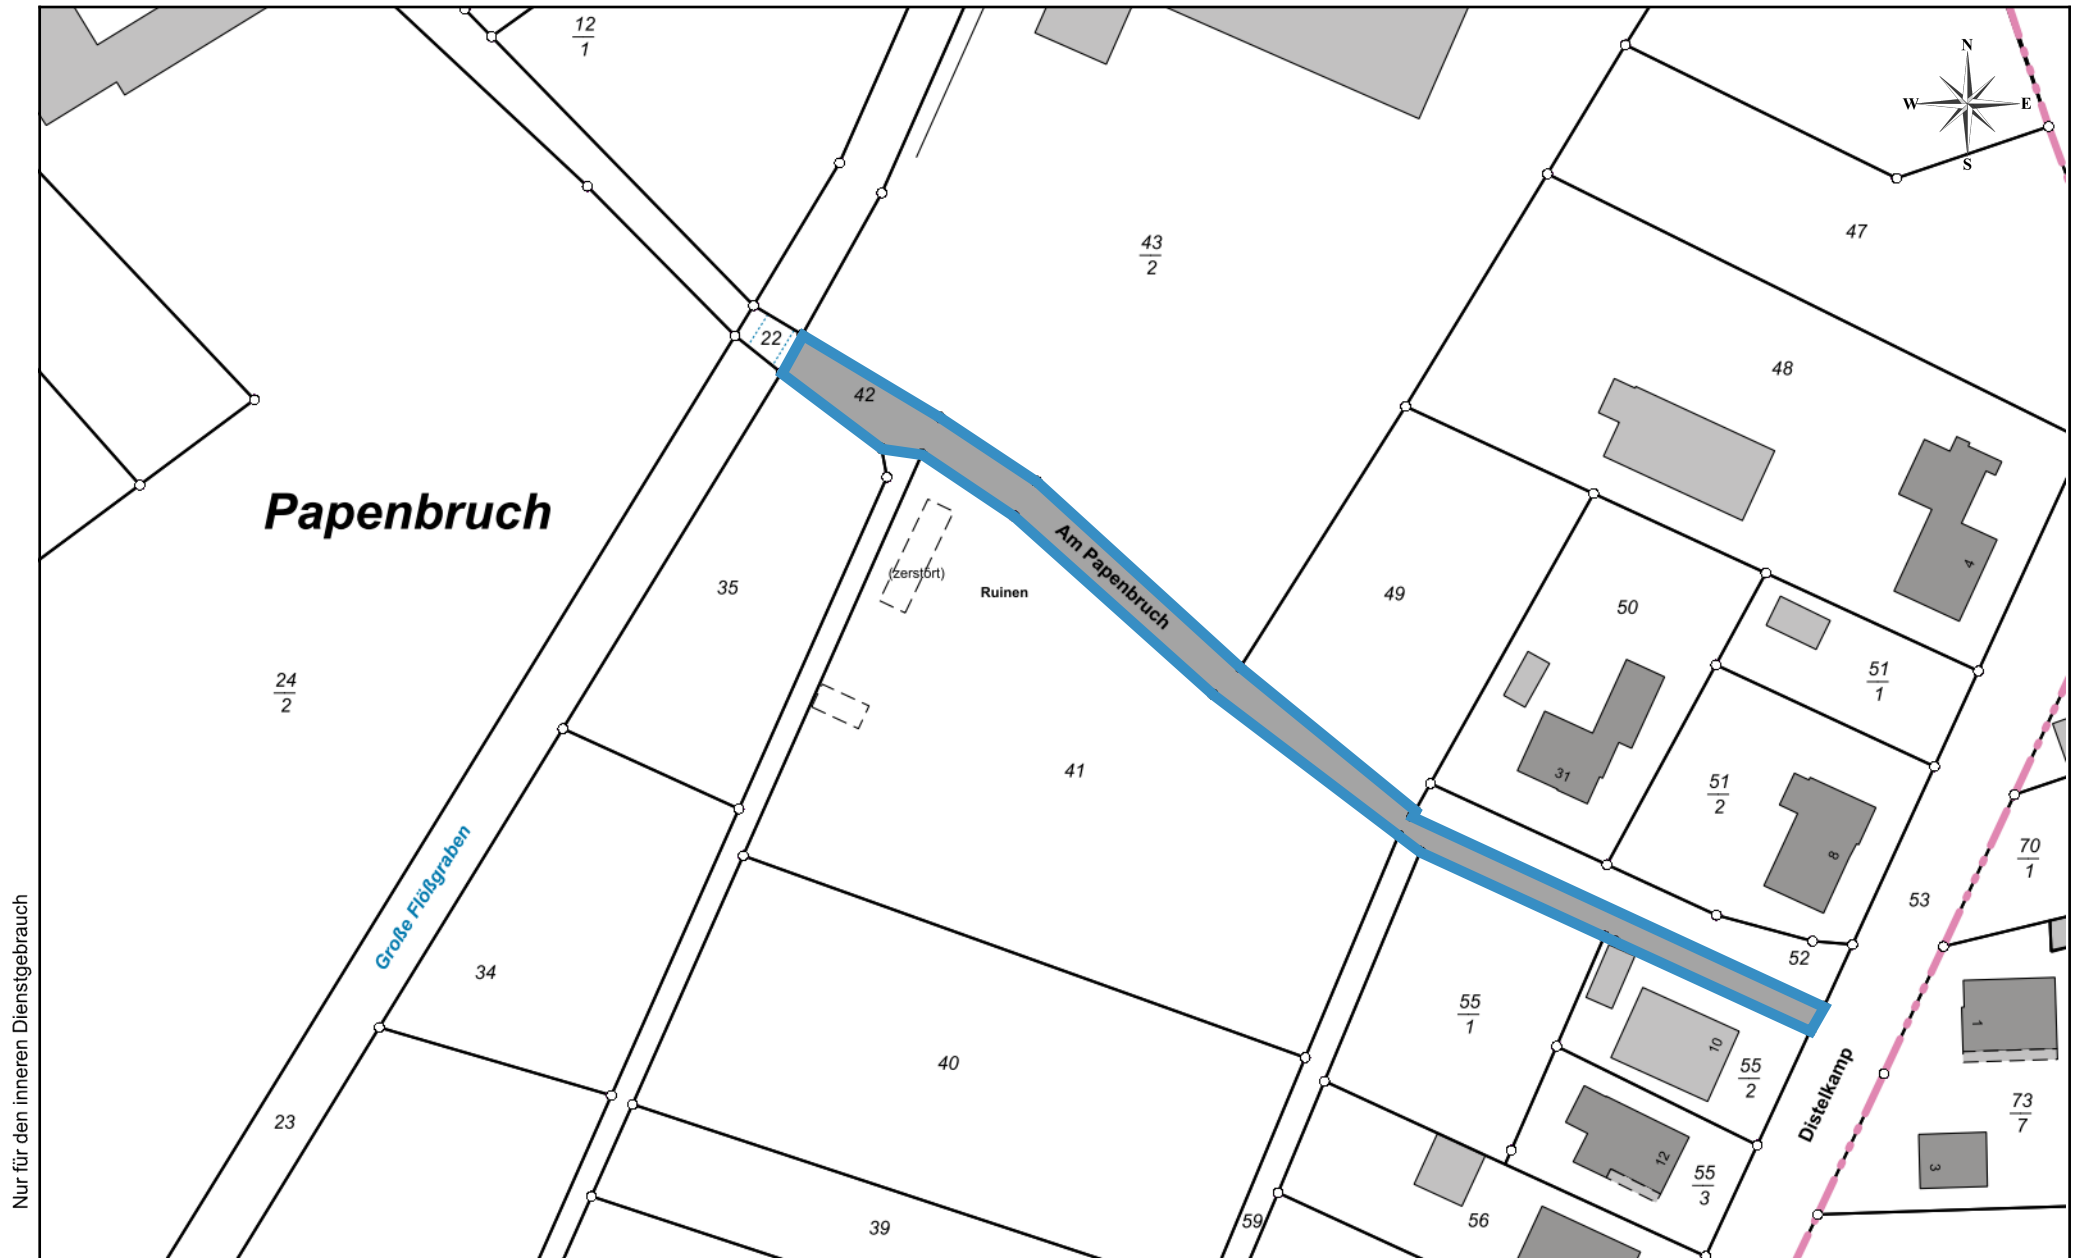

Nur für den inneren Dienstgebrauch



Stadt Bramsche
Der Bürgermeister
Hasestraße 11
49565 Bramsche

Datum: 15.06.2020
Sachbearbeiter: Böck-Scheider, Ina
Anmerkung:
Maßstab: 1:1000
0 10 20 30m