


Widmung Erweiterung Kapshügel

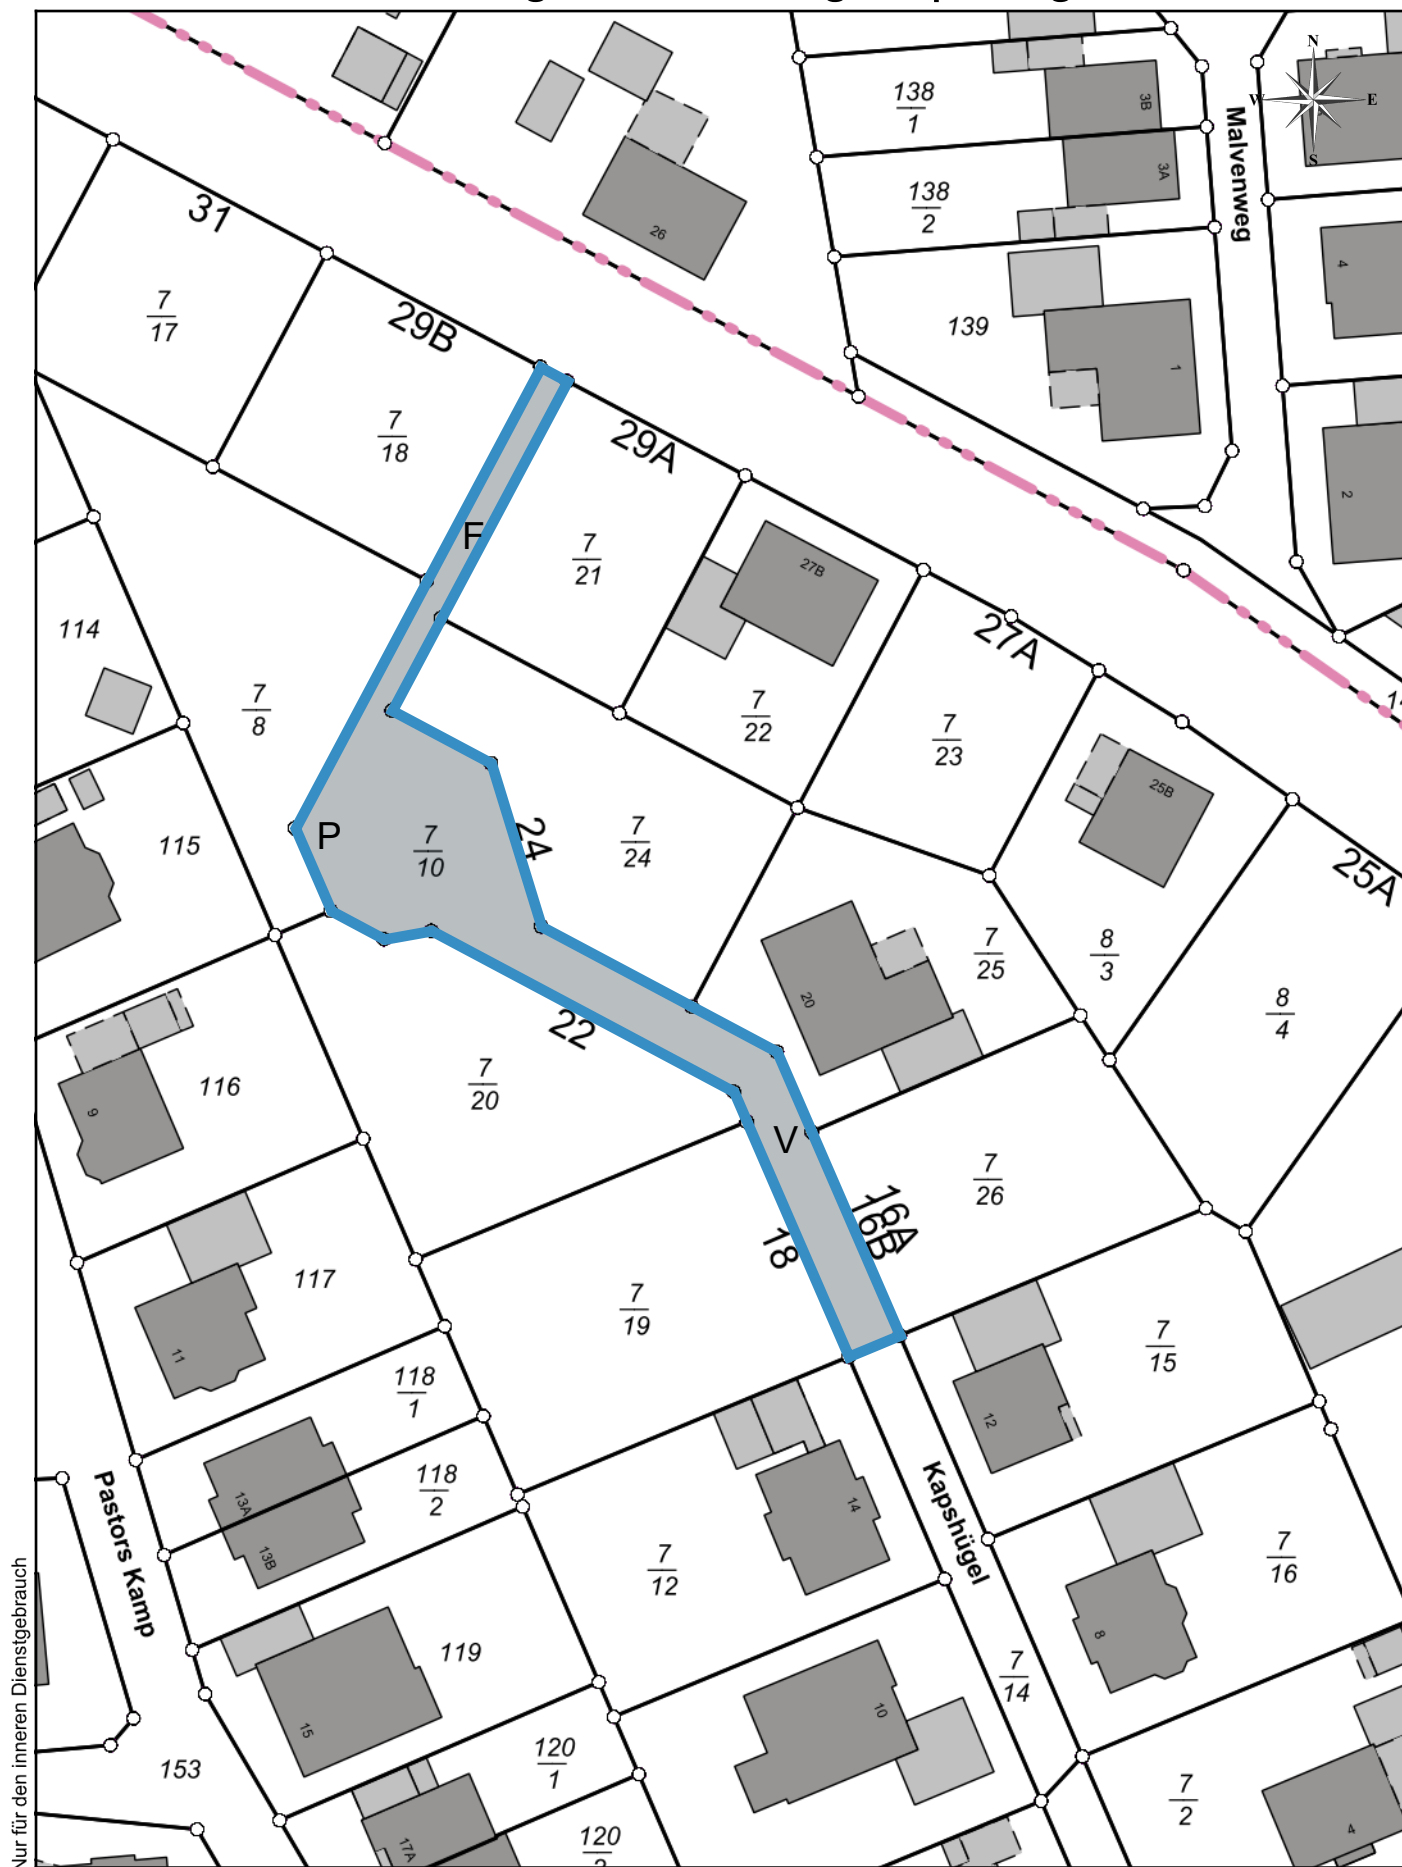

Nur für den inneren Dienstgebrauch



Stadt Bramsche
Der Bürgermeister
Hasestraße 11
49565 Bramsche

Datum: 03.07.2020
Sachbearbeiter: Böck-Scheider, Ina
Anmerkung:
Maßstab: 1:750
0 5 10 15m