


Erweiterung Benennung Raananastraße

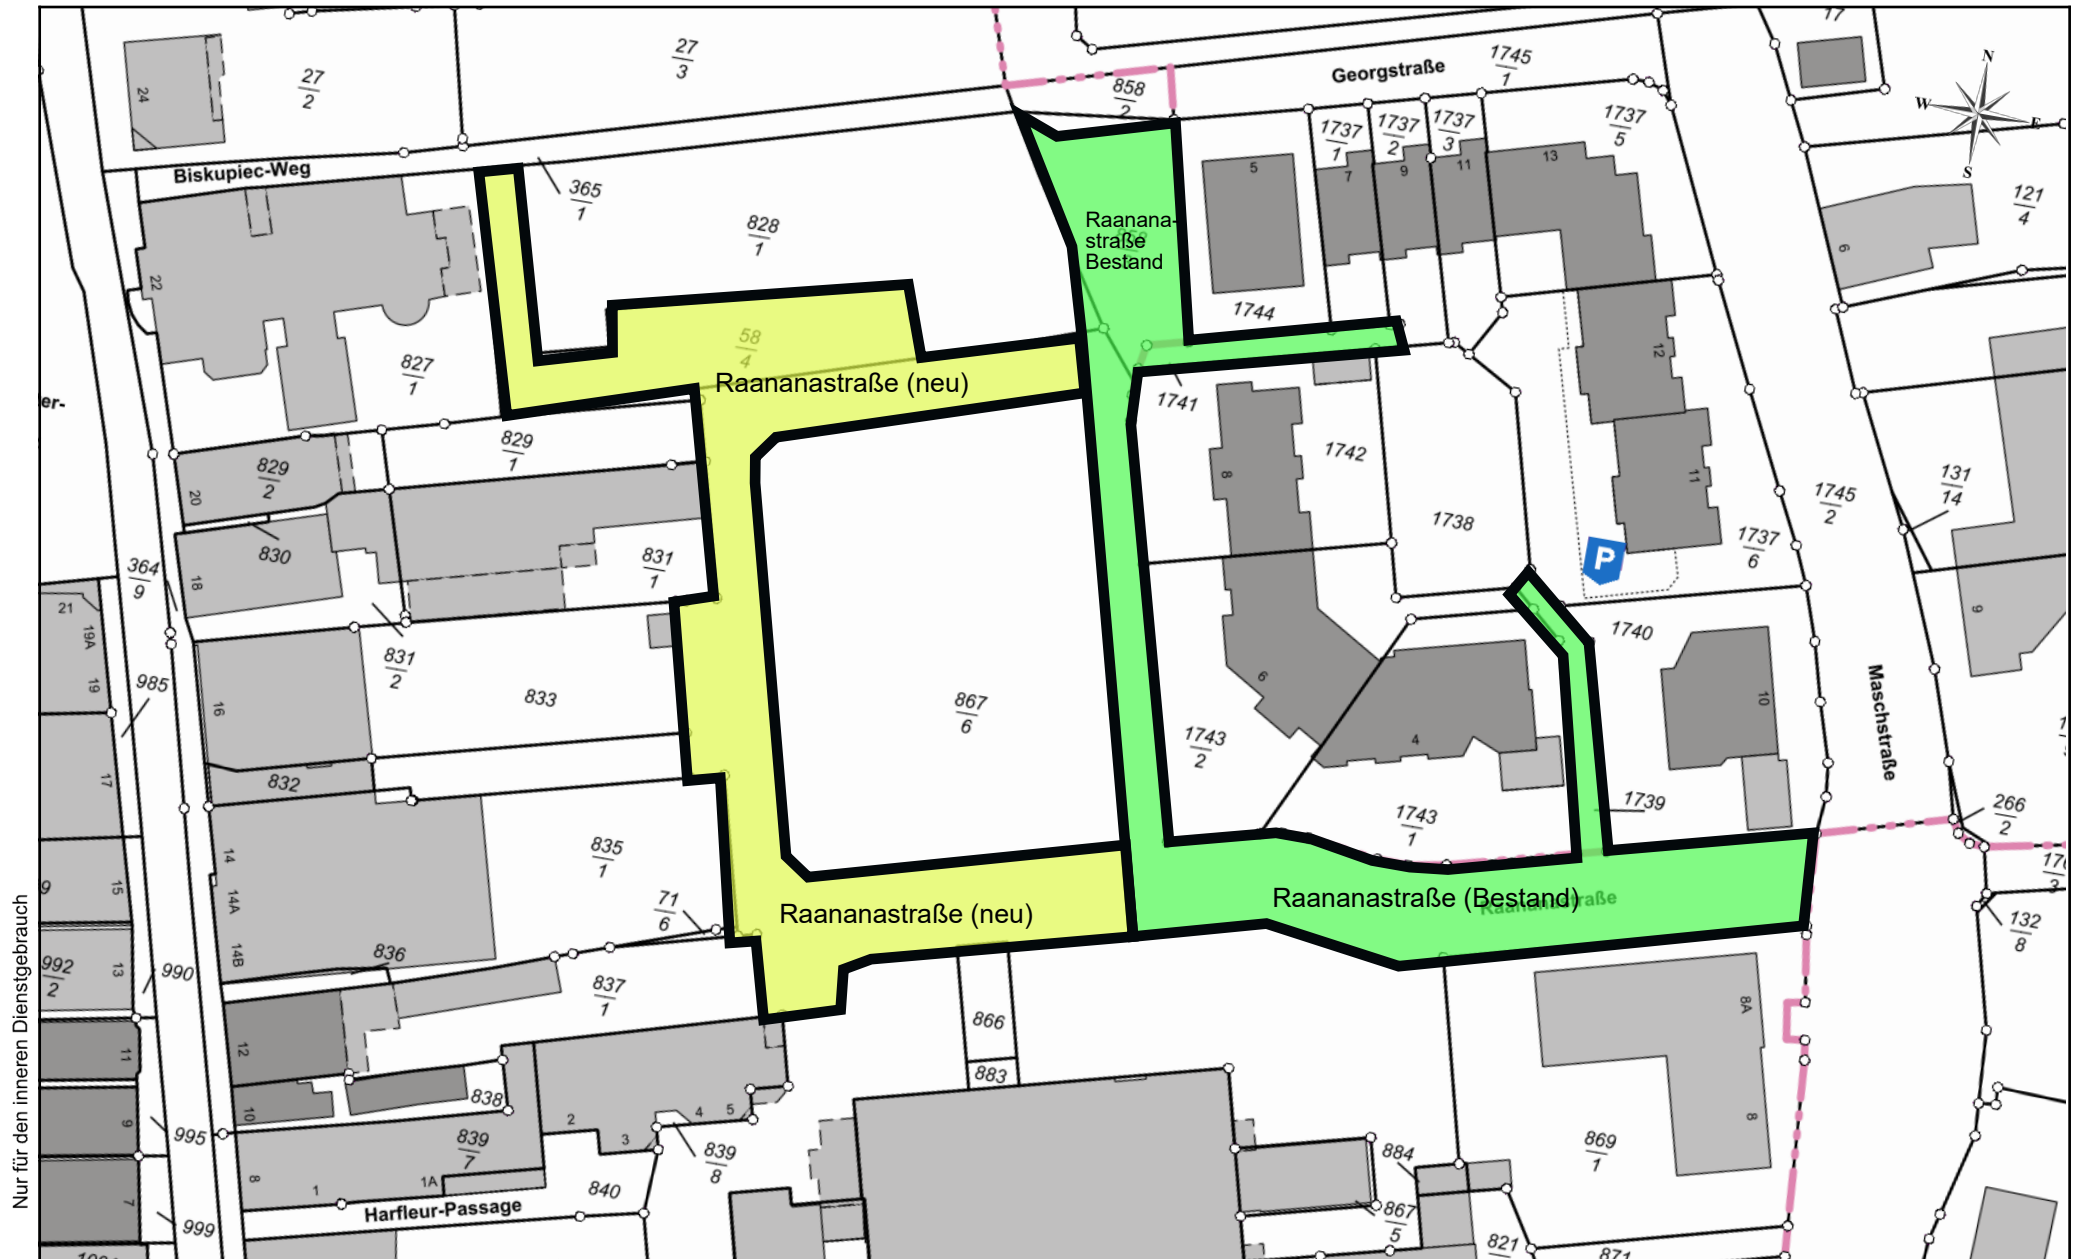

Nur für den inneren Dienstgebrauch



Stadt Bramsche
Der Bürgermeister
Hasestraße 11
49565 Bramsche

Datum: 05.08.2020
Sachbearbeiter: Böck-Scheider, Ina
Anmerkung:
Maßstab: 1:1000
0 10 20 30m