


Widmung Erweiterung Margeritenweg

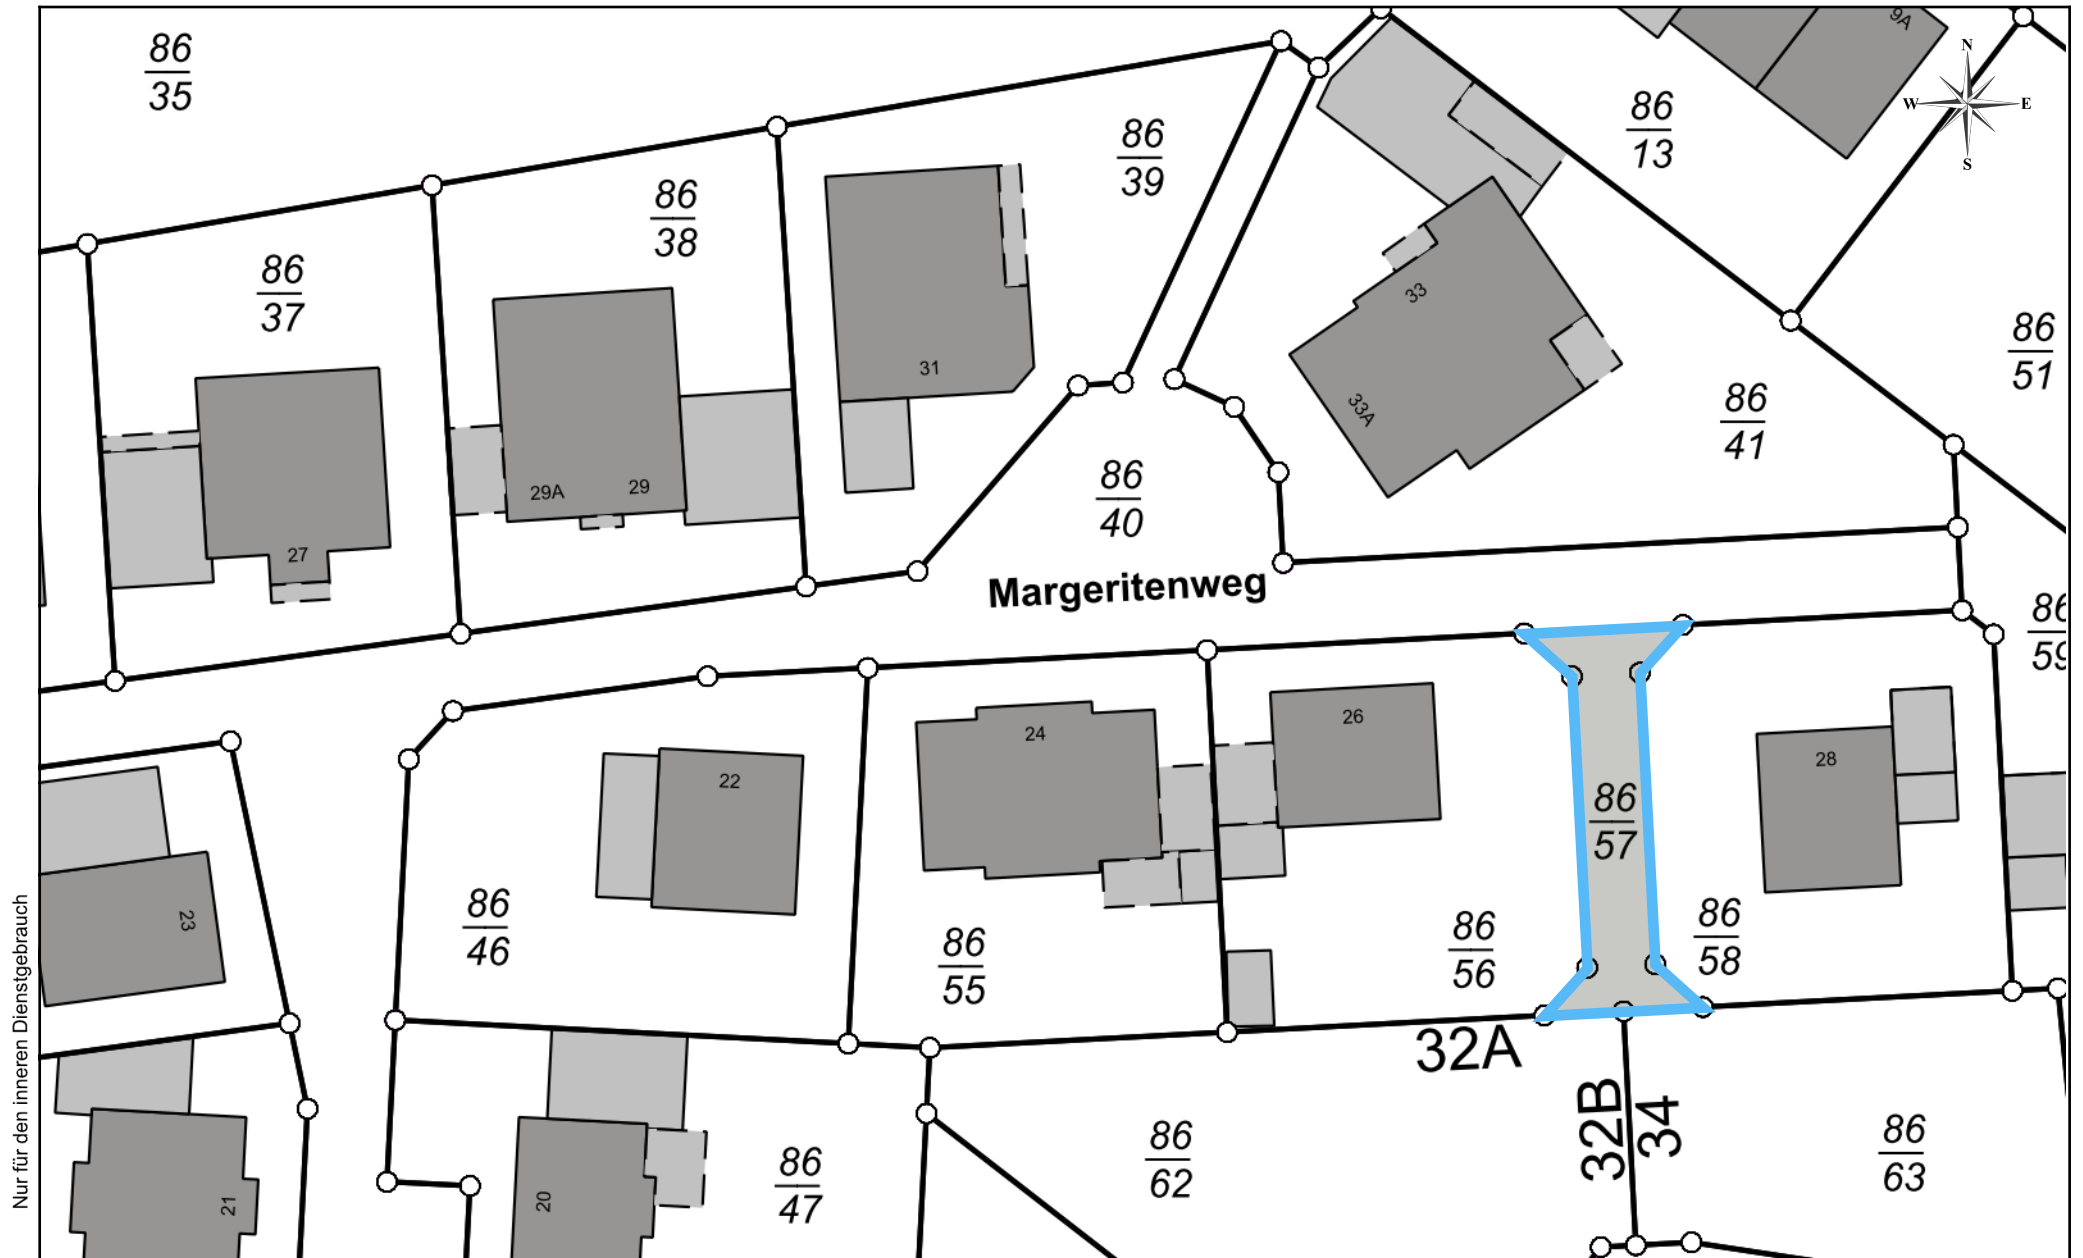

Stadt Bramsche
Der Bürgermeister
Hasestraße 11
49565 Bramsche

Datum: 05.08.2020
Sachbearbeiter: Böck-Scheider, Ina
Anmerkung:
Maßstab: 1:500
0 5 10 15m