


Bestandsfläche Kapshügel En 47

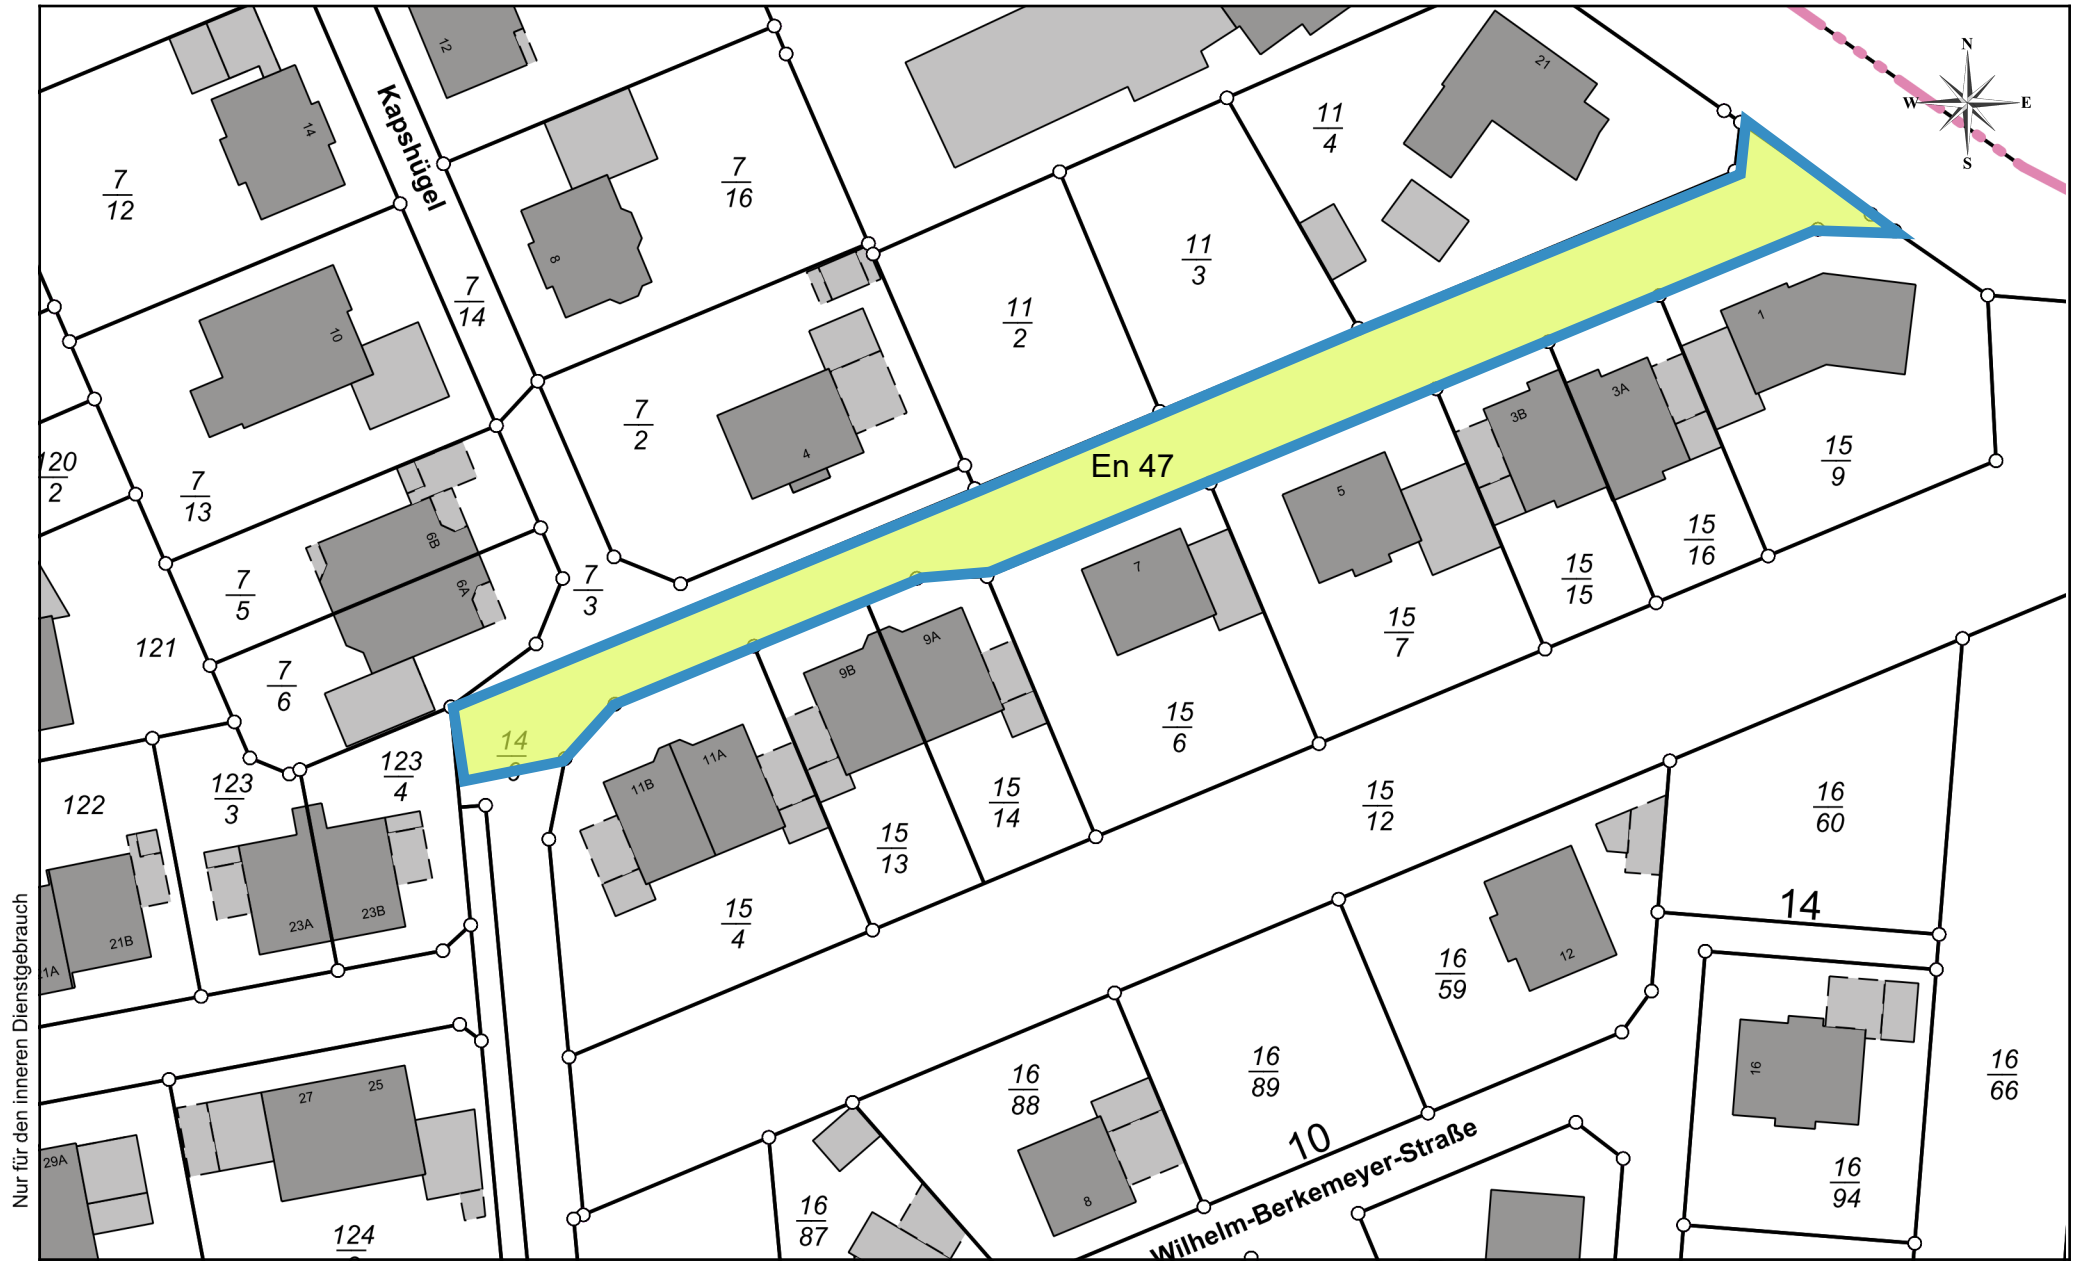

Stadt Bramsche
Der Bürgermeister
Hasestraße 11
49565 Bramsche

Datum: 01.12.2020
Sachbearbeiter: Böck-Scheider, Ina
Anmerkung:
Maßstab: 1:750
0 5 10 15m