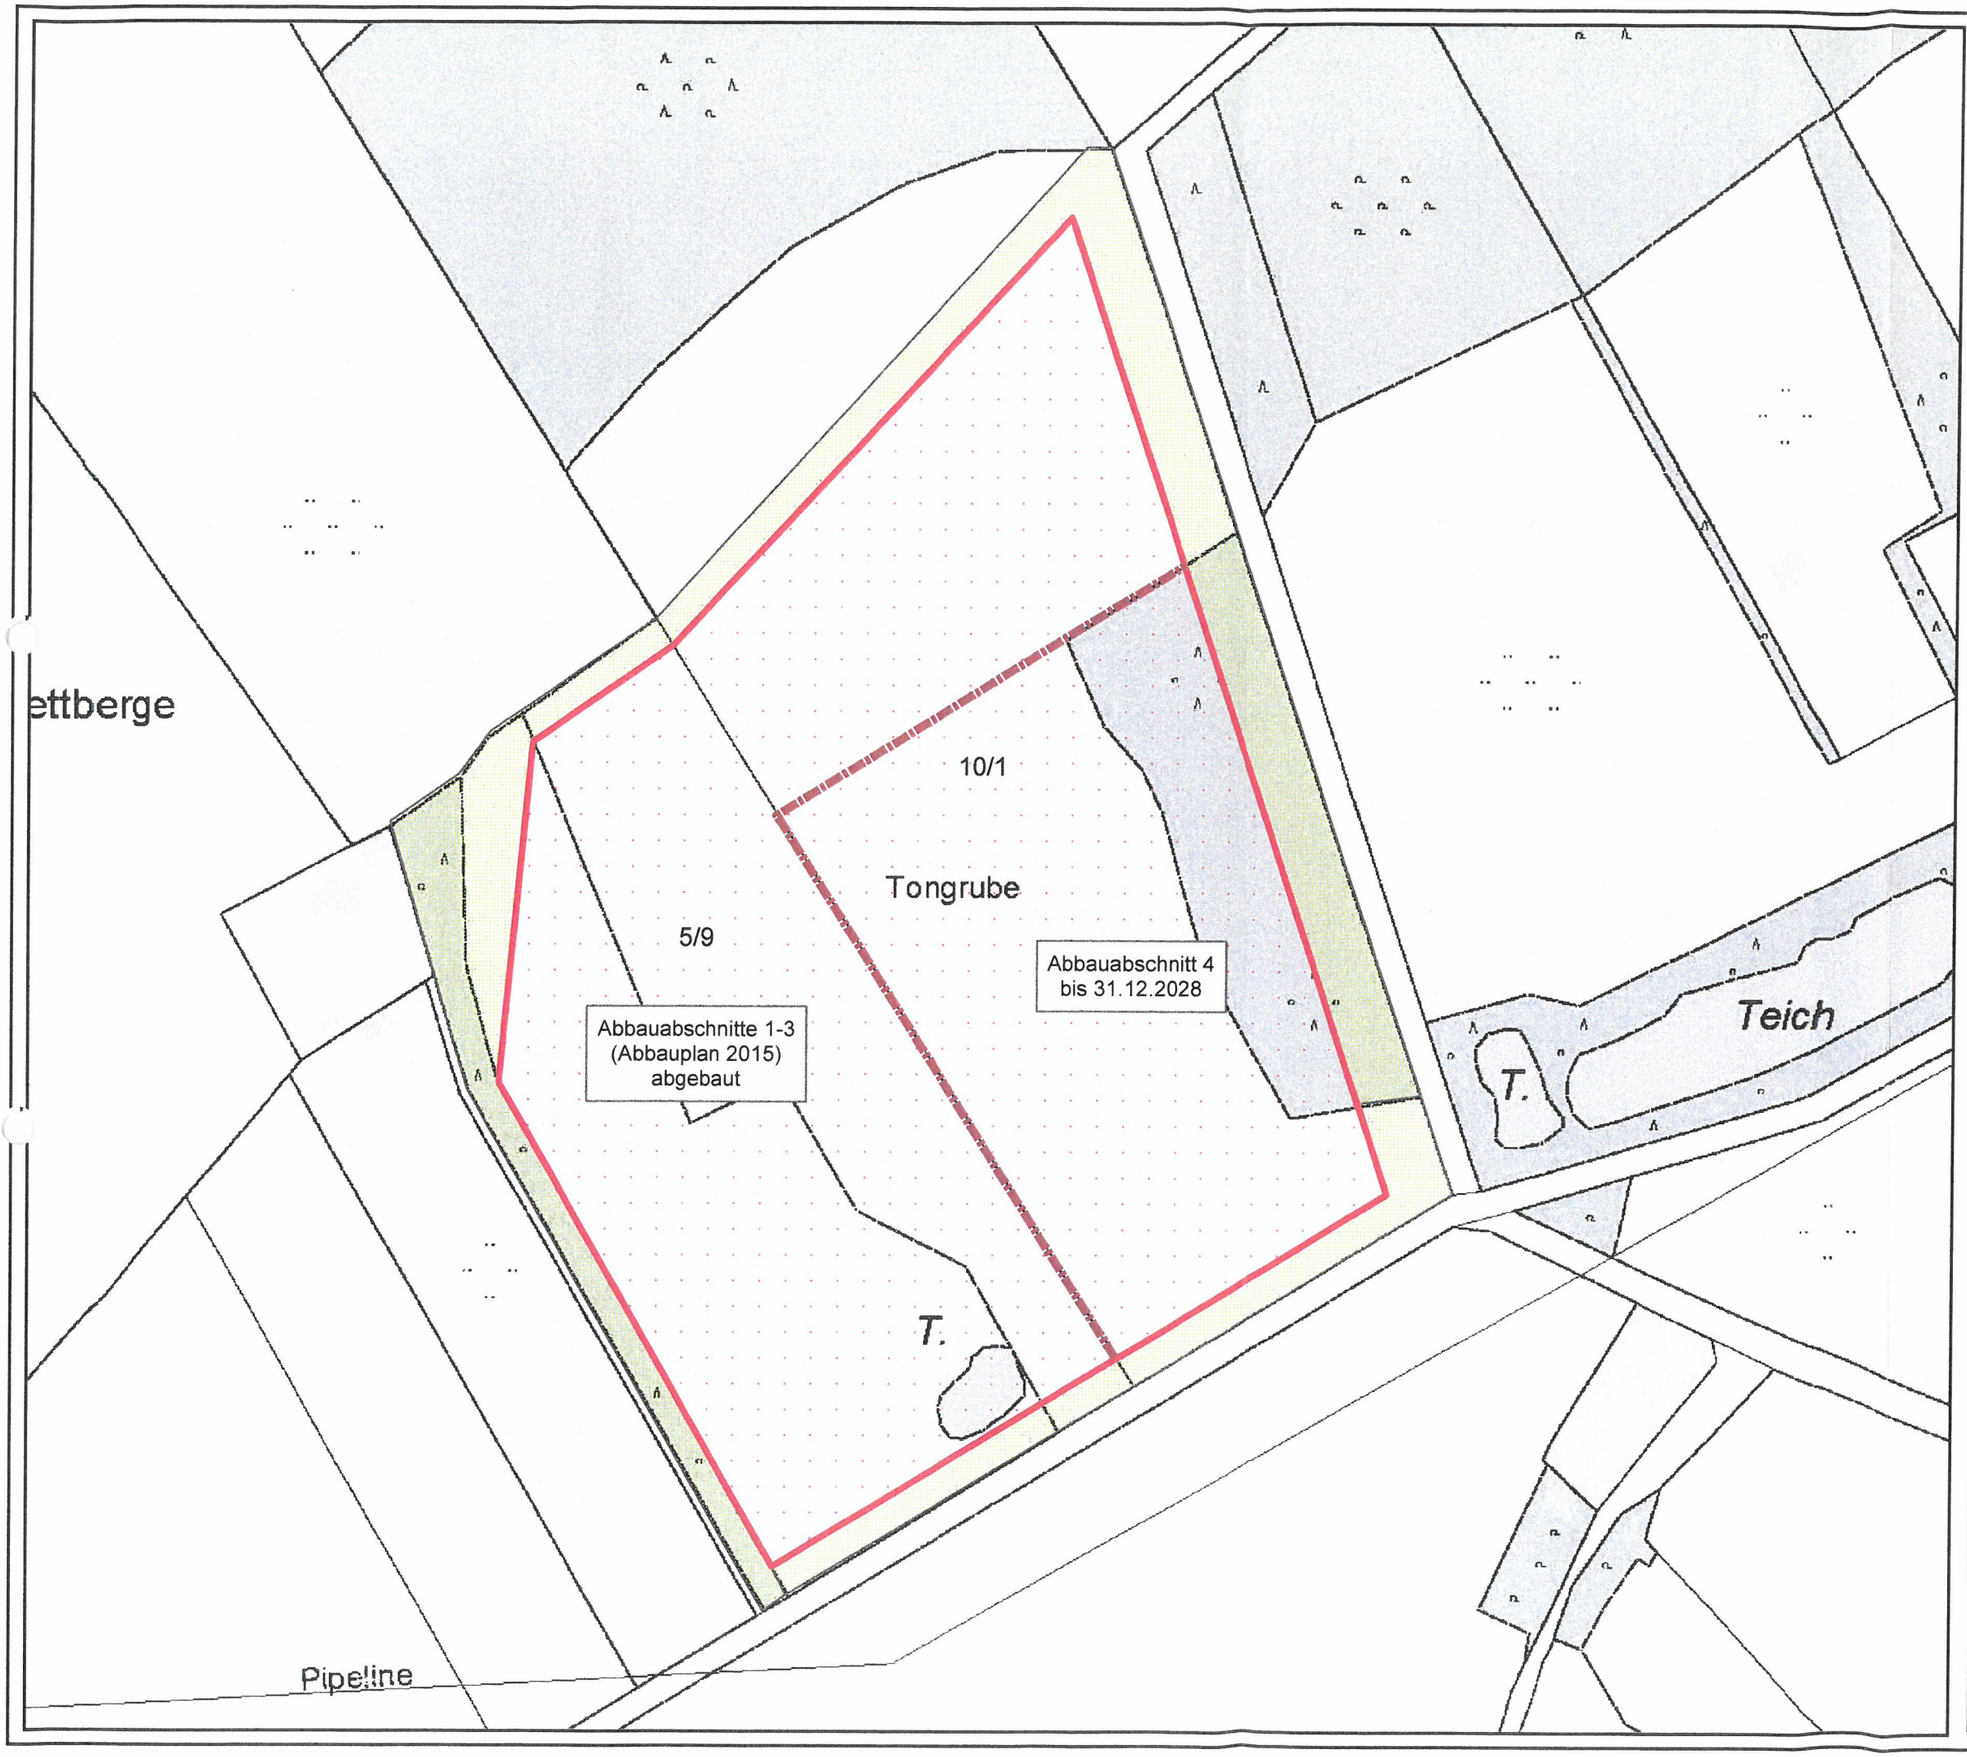

Legende

- Grenze der Abbauabschnitte
- Abbaubereich
- Randflächen

N

Dipl.-Ing. **Reinhard J. Bölte**
Landschaftsarchitekt AK NW
Landschaftsarchitektur und Umweltplanung
Telefon 05254 / 12544 und 01735939718
Telefax 05254 / 13873, rboelte@t-online.de
Kaiser Heinrich Strasse 69 ~ 33104 Paderborn

ÄNDERUNGSANTRAG ZUR BODENABBAUGENEHMIGUNG DES LANDKREISES OSNABRÜCK MIT TEILAUFFÜLLUNG DER FIRMA FELDHAUS IN DER GEMARKUNG ACHMER, FLUR 22, FLURSTÜCKE 10/1 UND 5/9

Gezeichnet	16.11.2020	DE
Bearbeitet	16.11.2020	BÖ
Geändert		
Proj. Nr.	8.069/2020	

ABBAUPLAN

Maßstab: 1 : 2.000

Blatt Nr. 1

Der Architekt:
Schloß Neuhaus, den 16.11.2020

Der Auftraggeber:
Feldhaus Ton-Vertriebs GmbH, Nordring 1
49196 Bad Laer