


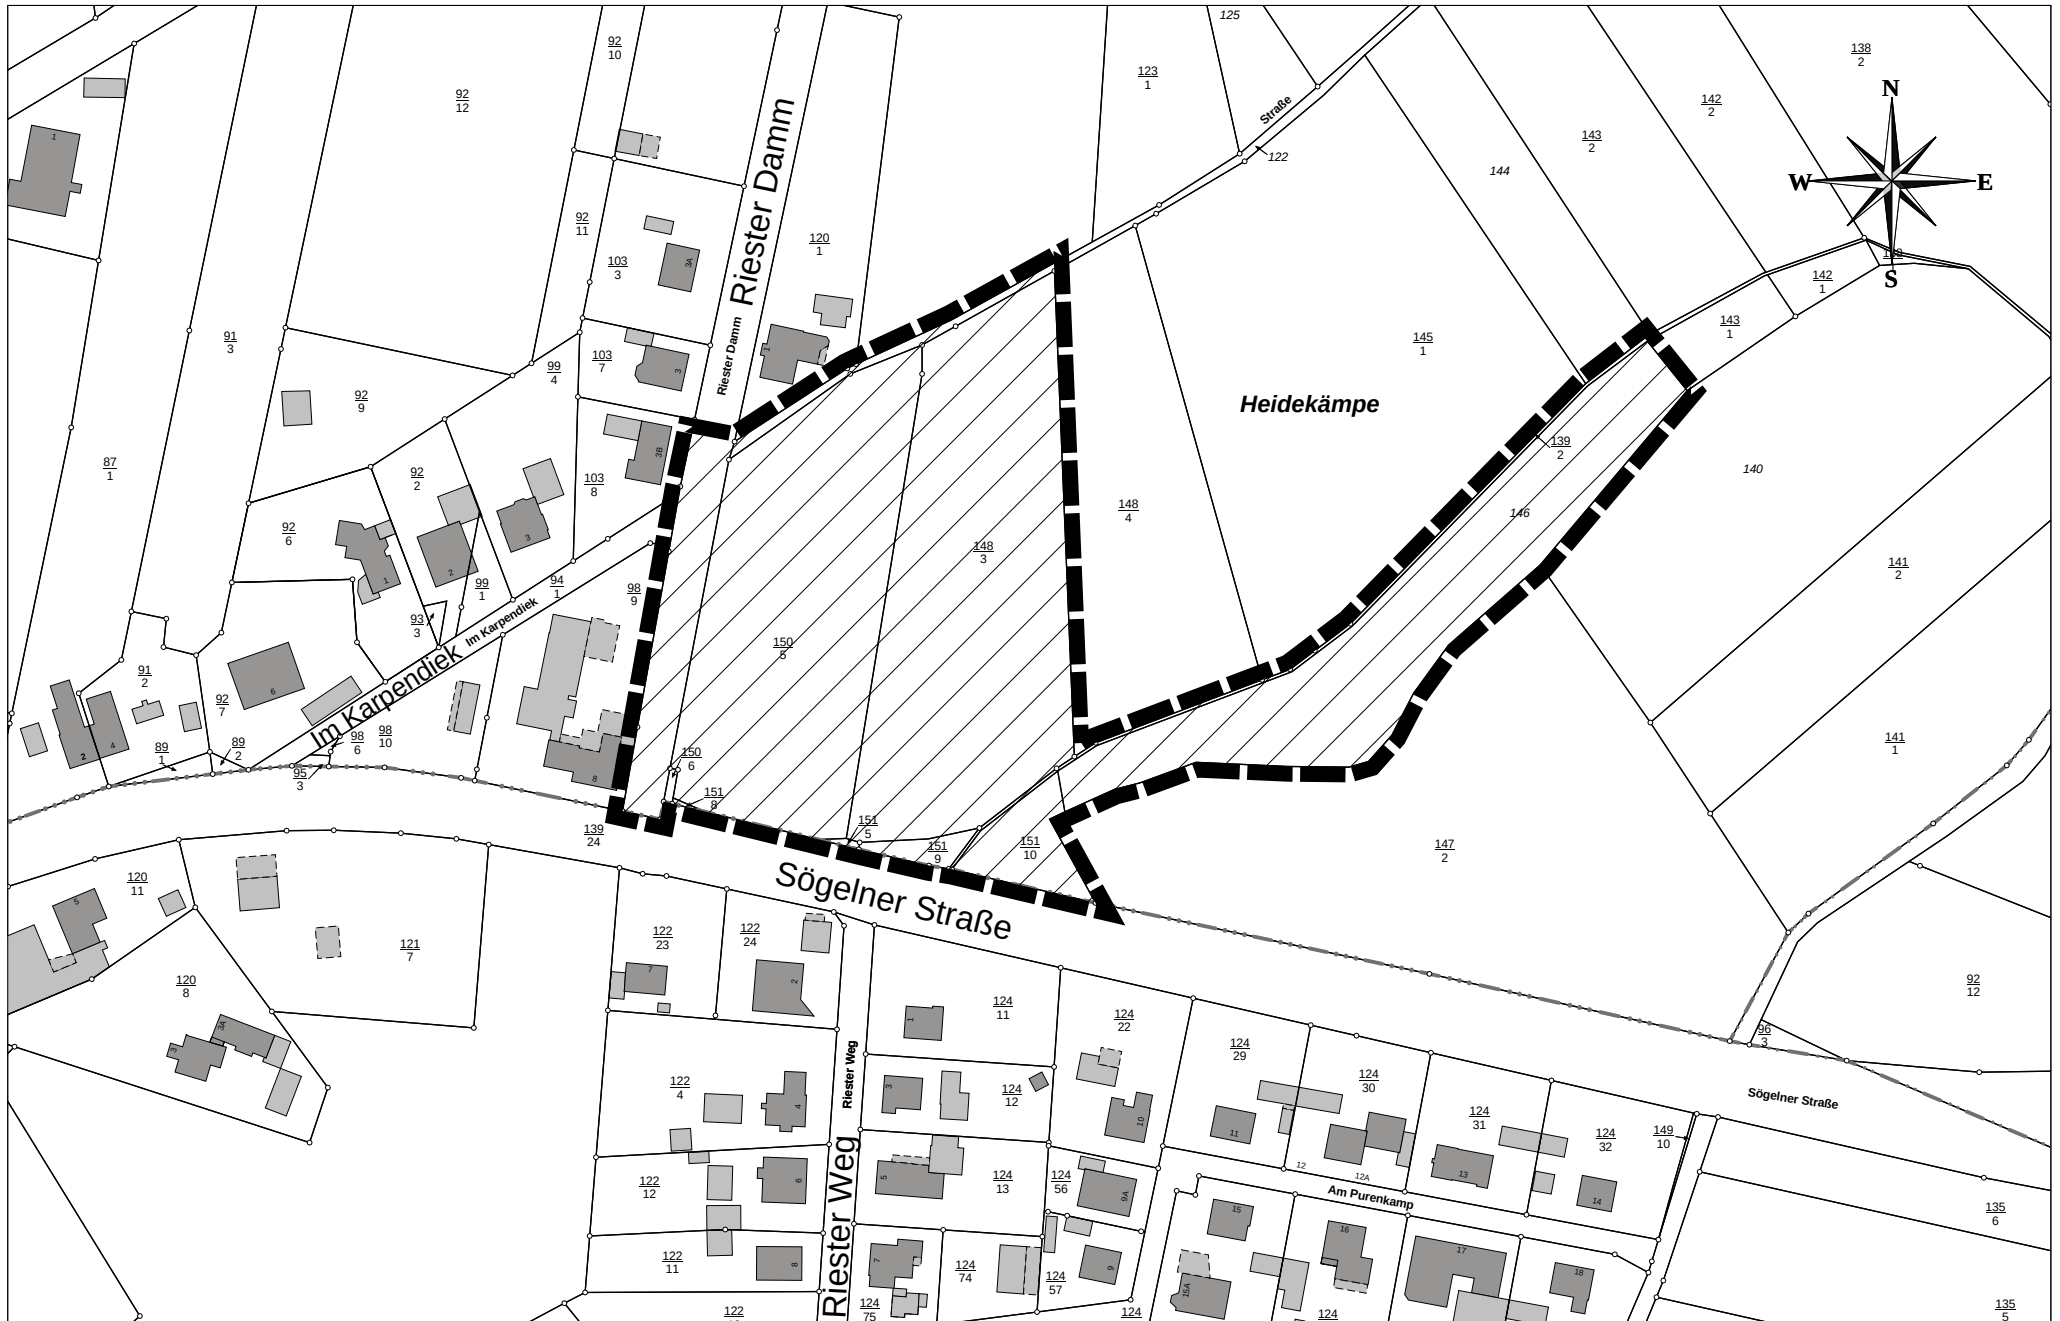

Stadt Bramsche
Der Bürgermeister
Hasestraße 11
49565 Bramsche

Sachbearbeiter:	Drewes
Unterschrift:	
Zeichnung Nr.:	B-Plan 179
Datum: 02.02.21	Maßstab: 1:2000