


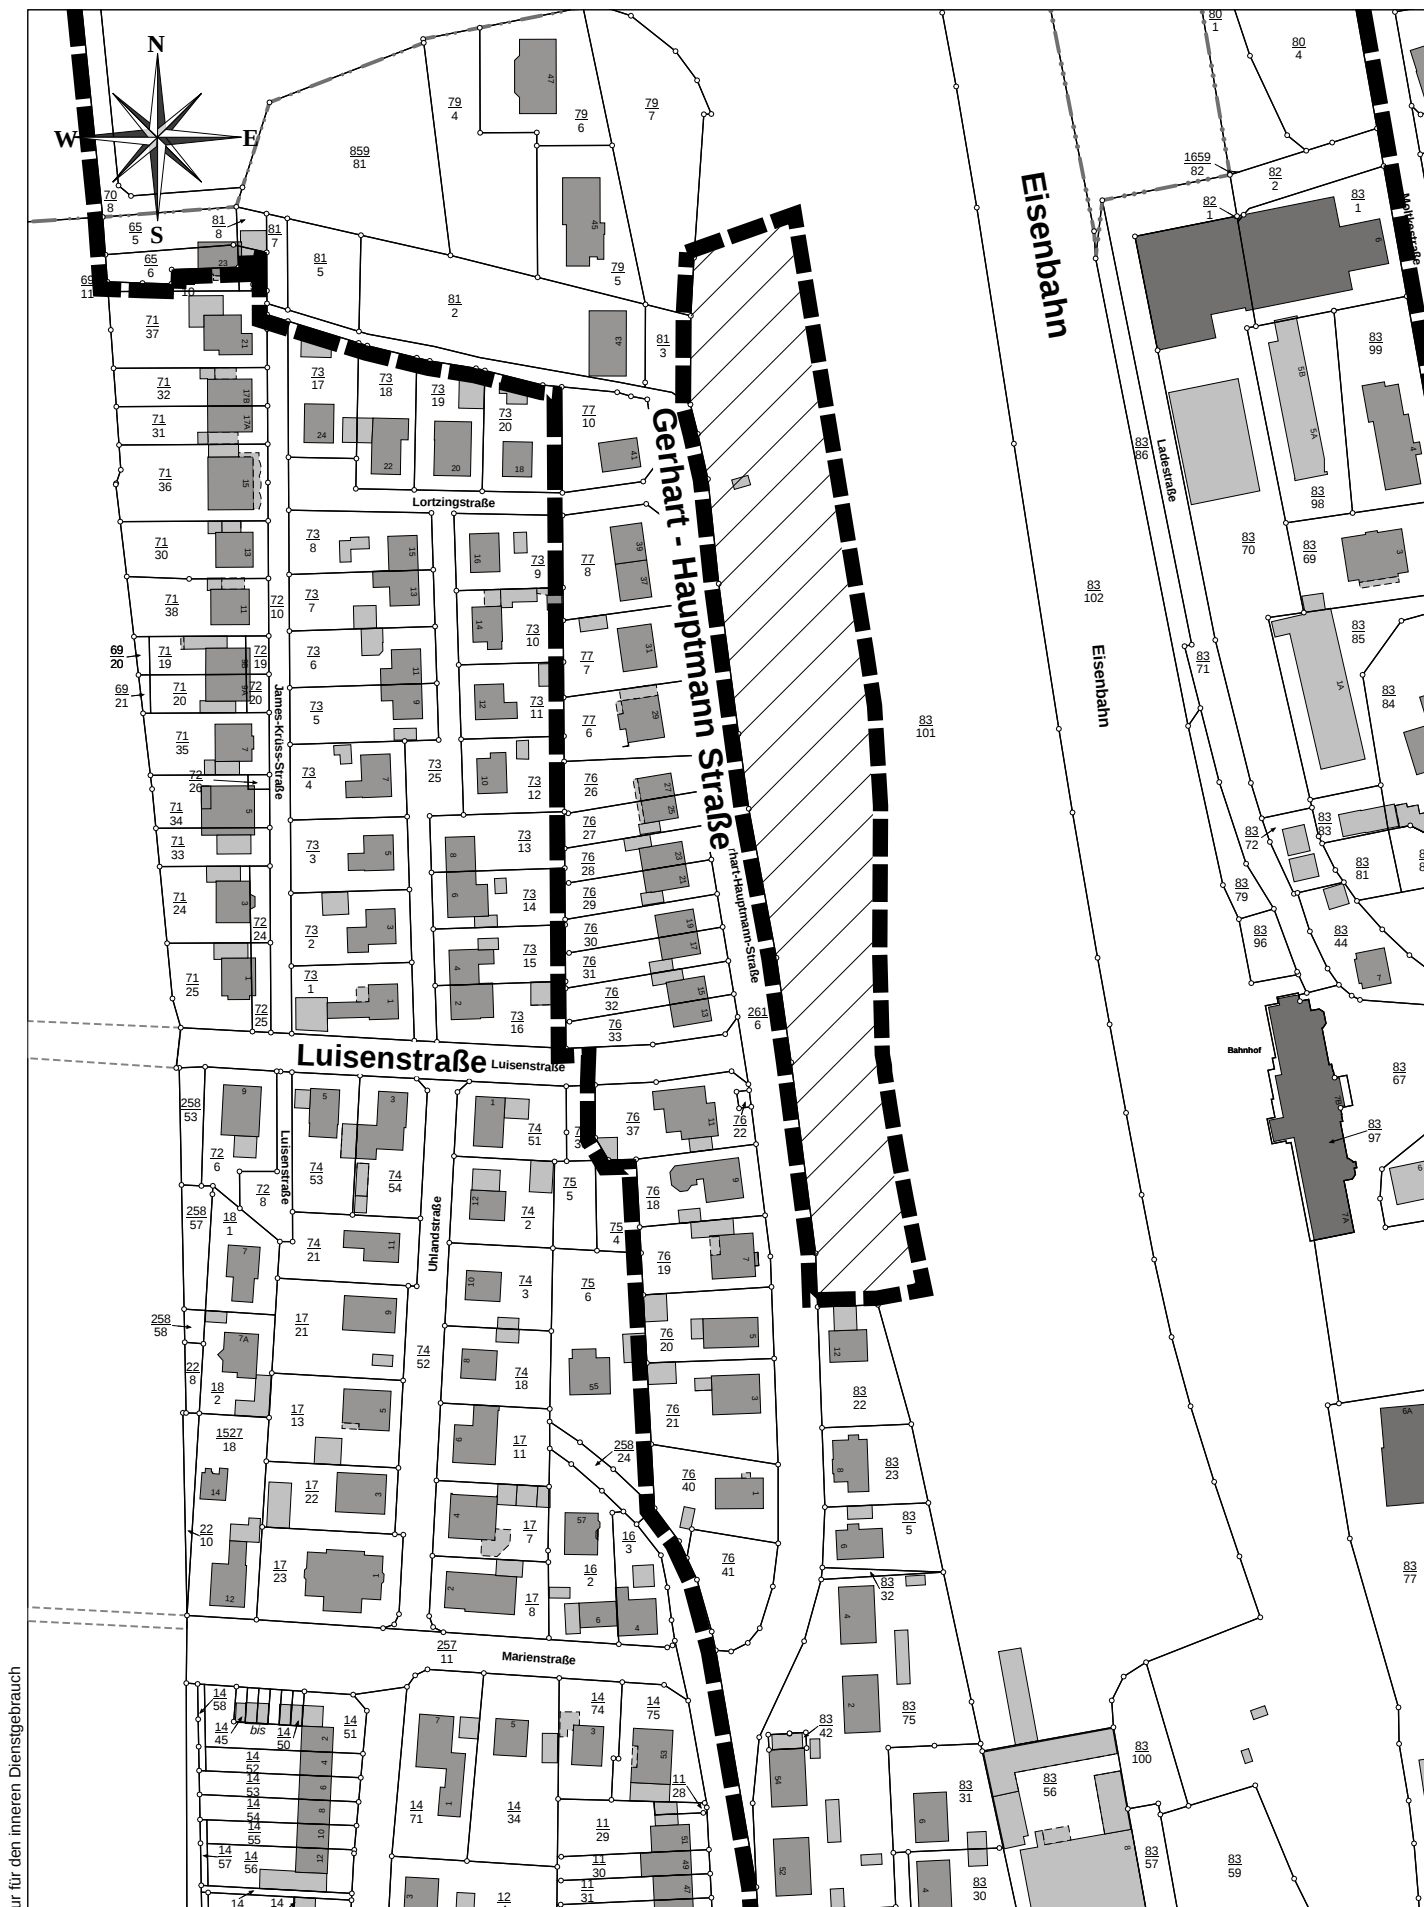

Nur für den inneren Dienstgebrauch



Stadt Bramsche
Der Bürgermeister
Hasestraße 11
49565 Bramsche

Sachbearbeiter:	Tangemann
Unterschrift:	
Zeichnung Nr.:	48. FNP Änderung
Datum:	10.09.21
Maßstab:	1:2000