


Einziehung Wegeflurstück Am Storchennest

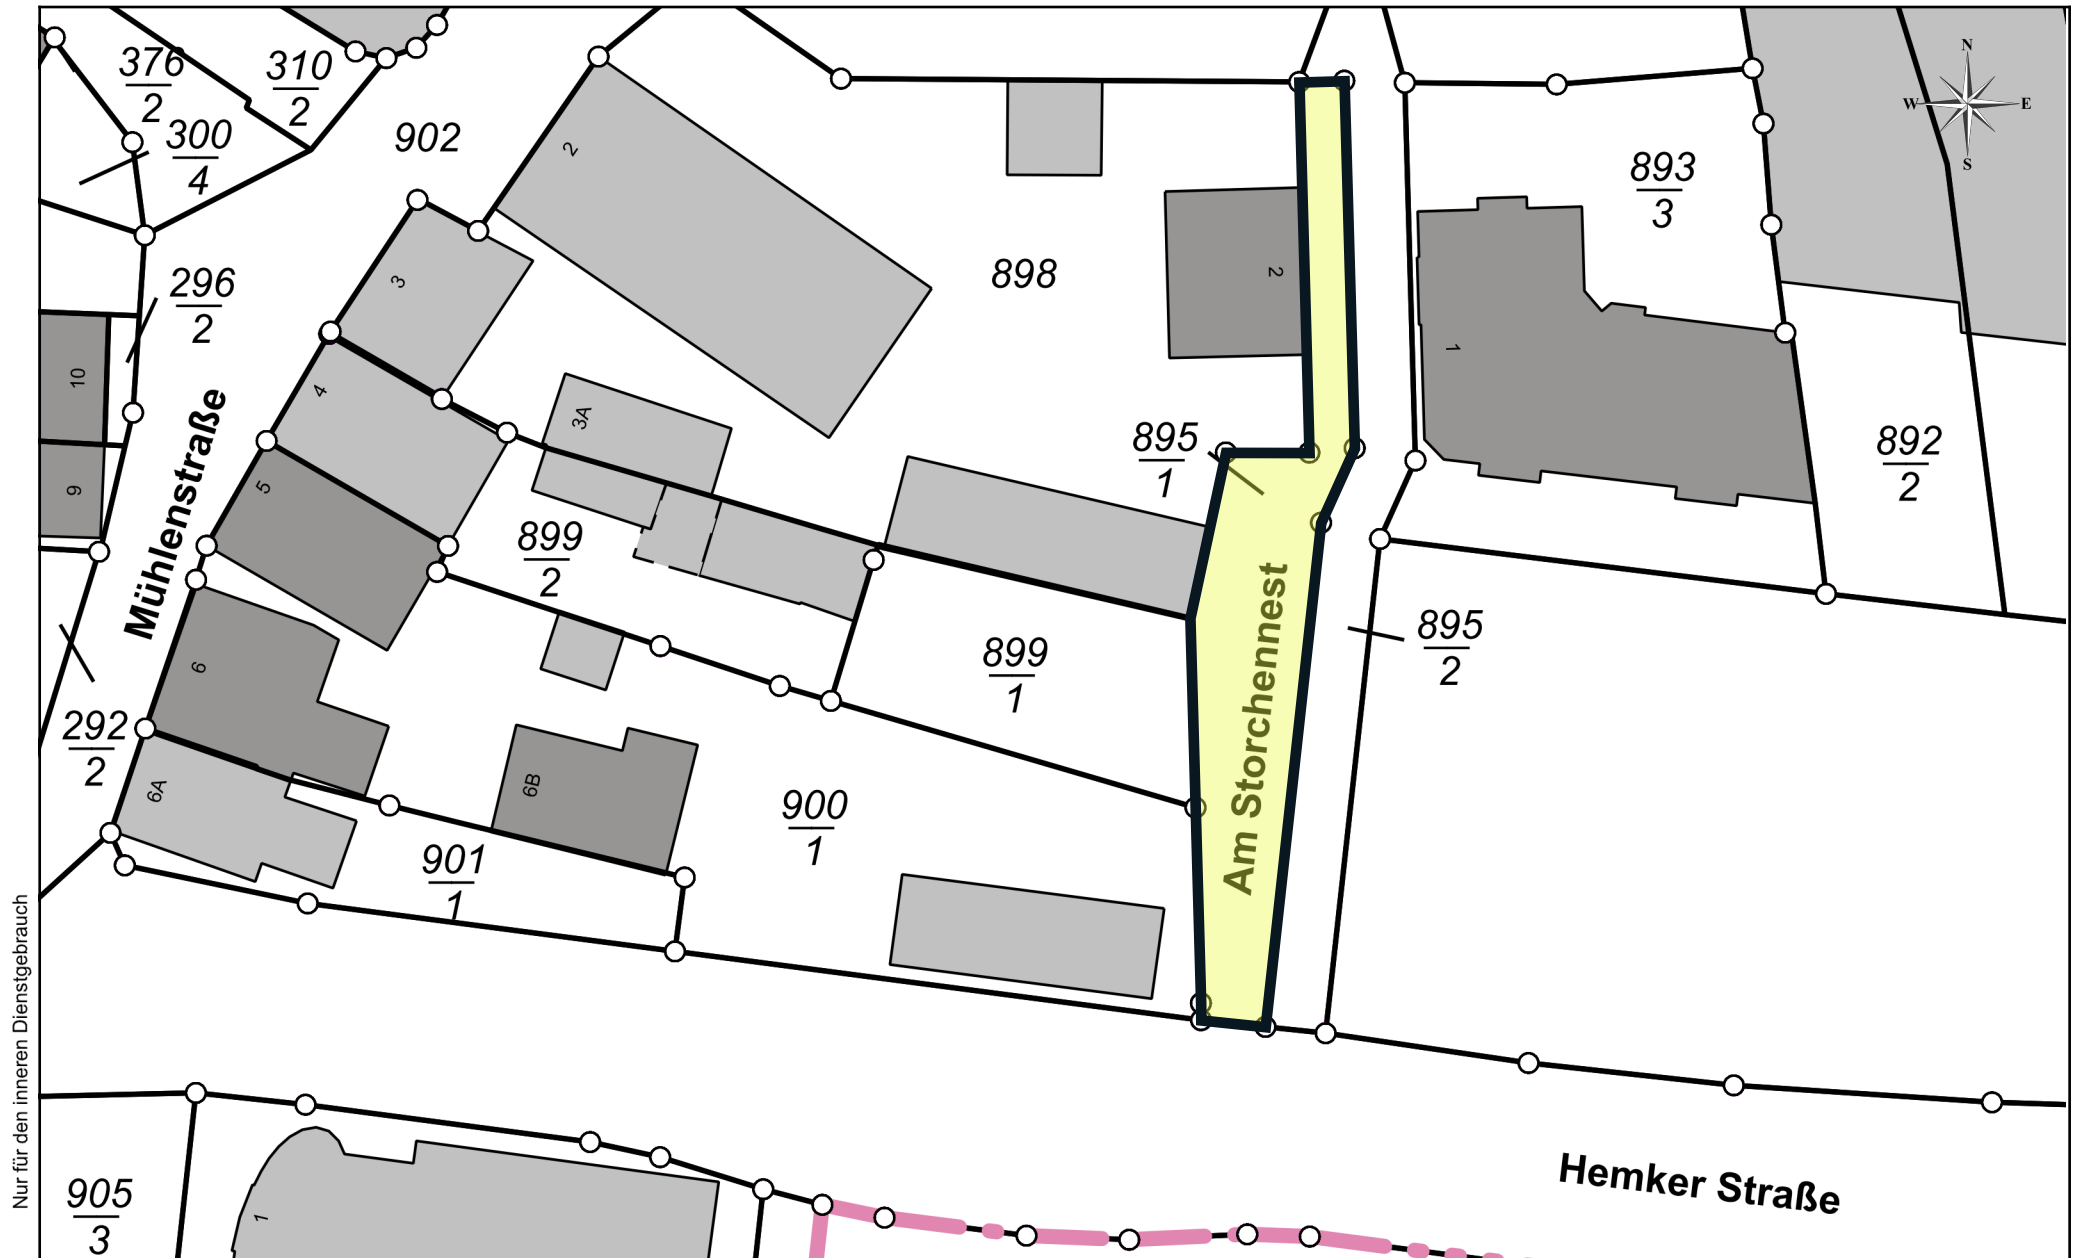

Nur für den inneren Dienstgebrauch



Stadt Bramsche
Der Bürgermeister
Hasestraße 11
49565 Bramsche

Datum: 14.10.2021
Sachbearbeiter: Böck-Scheider, Ina
Anmerkung:
Maßstab: 1:500
0 5 10 15m