


Einziehungen an der Heywinkelstraße

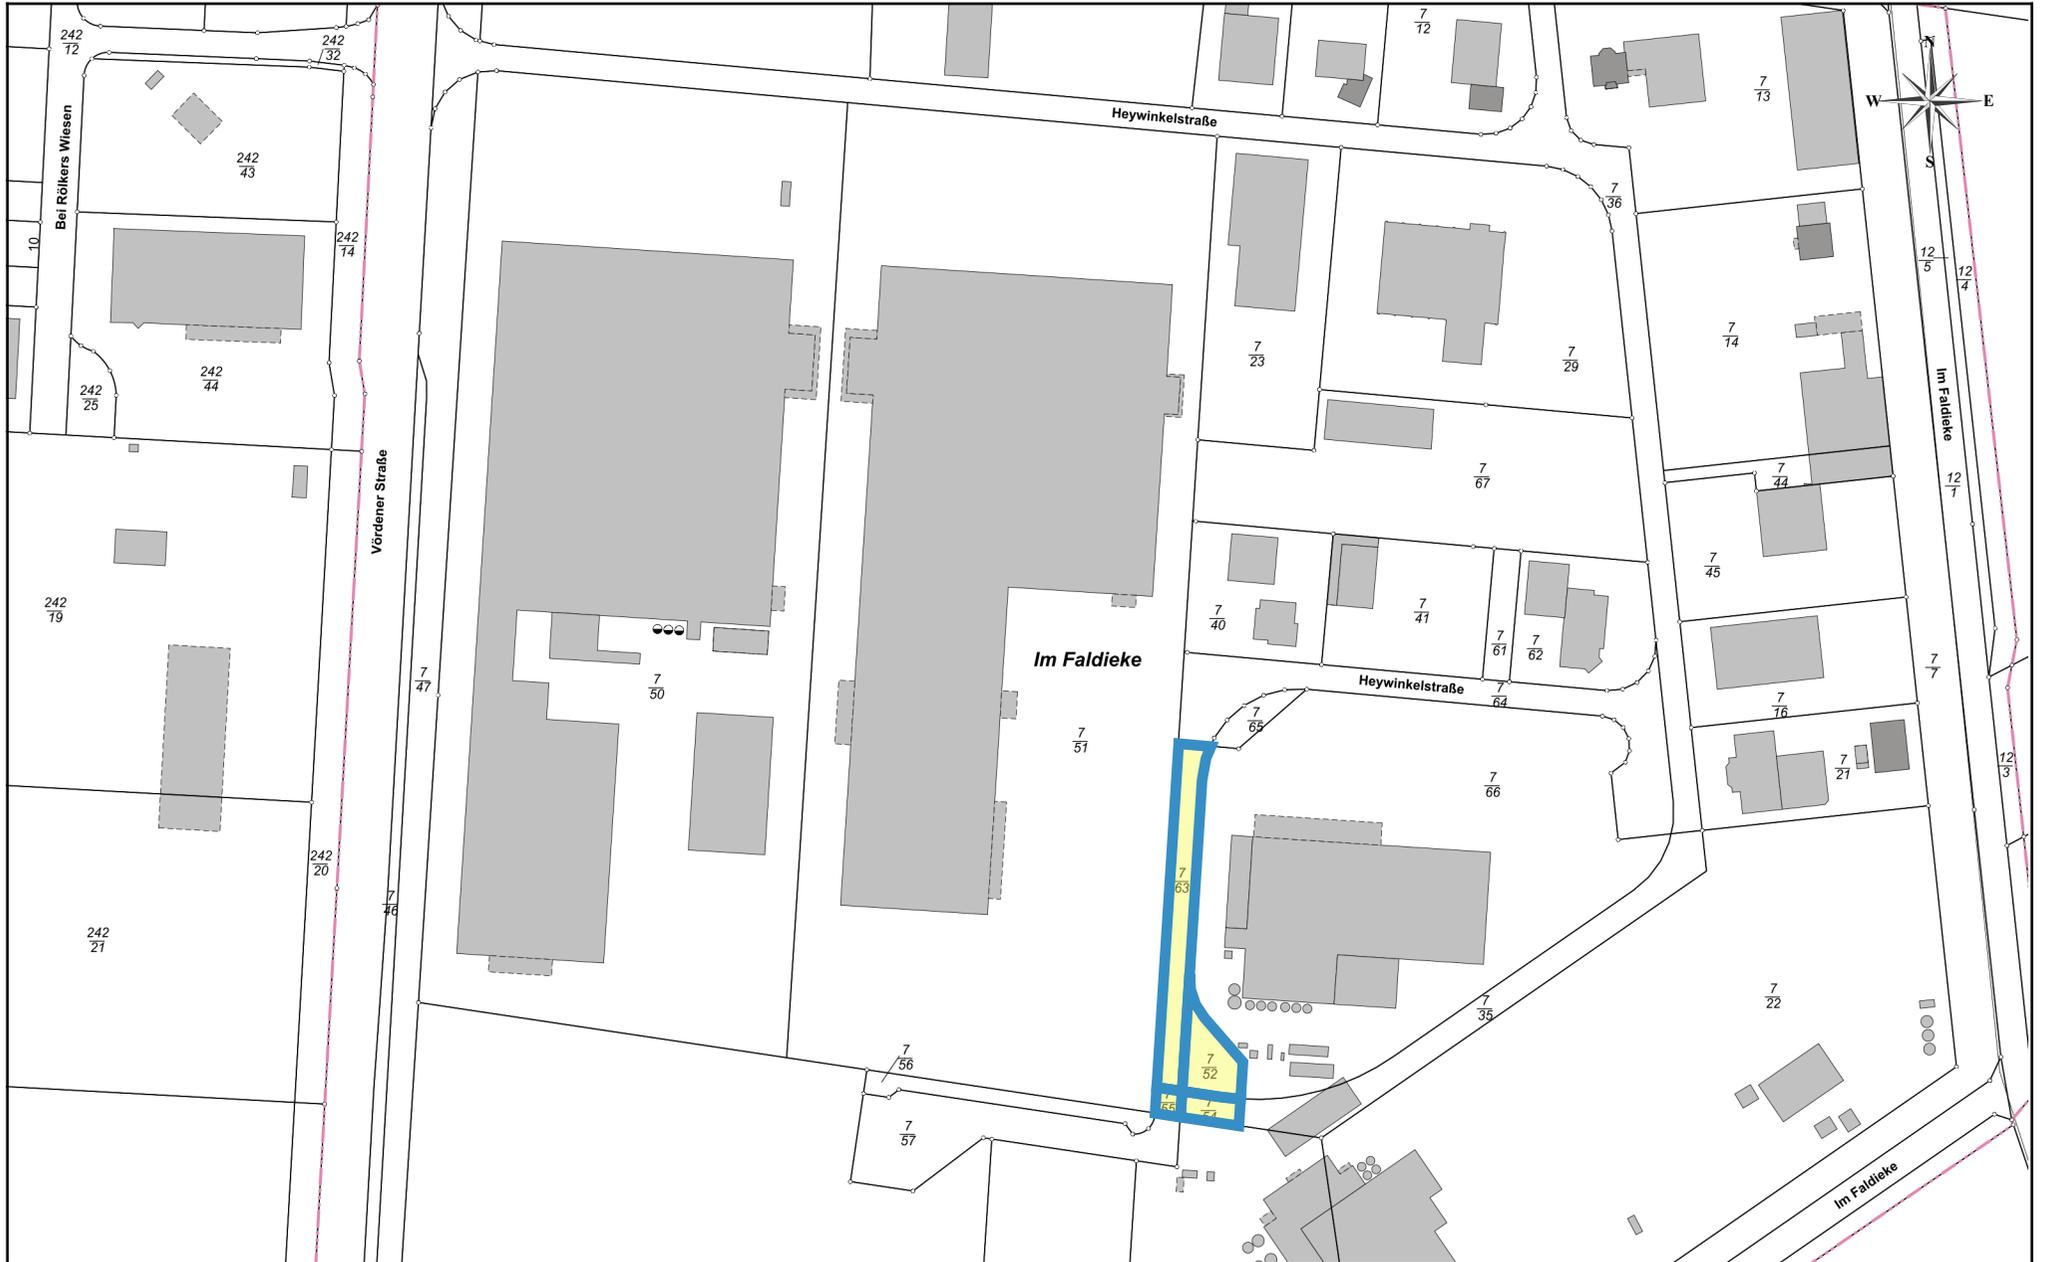

Nur für den inneren Dienstgebrauch



Stadt Bramsche
Der Bürgermeister
Hasestraße 11
49565 Bramsche

Datum: 01.11.2021
Sachbearbeiter: Böck-Scheider, Ina
Anmerkung:
Maßstab: 1:2500
0 20 40 60m