


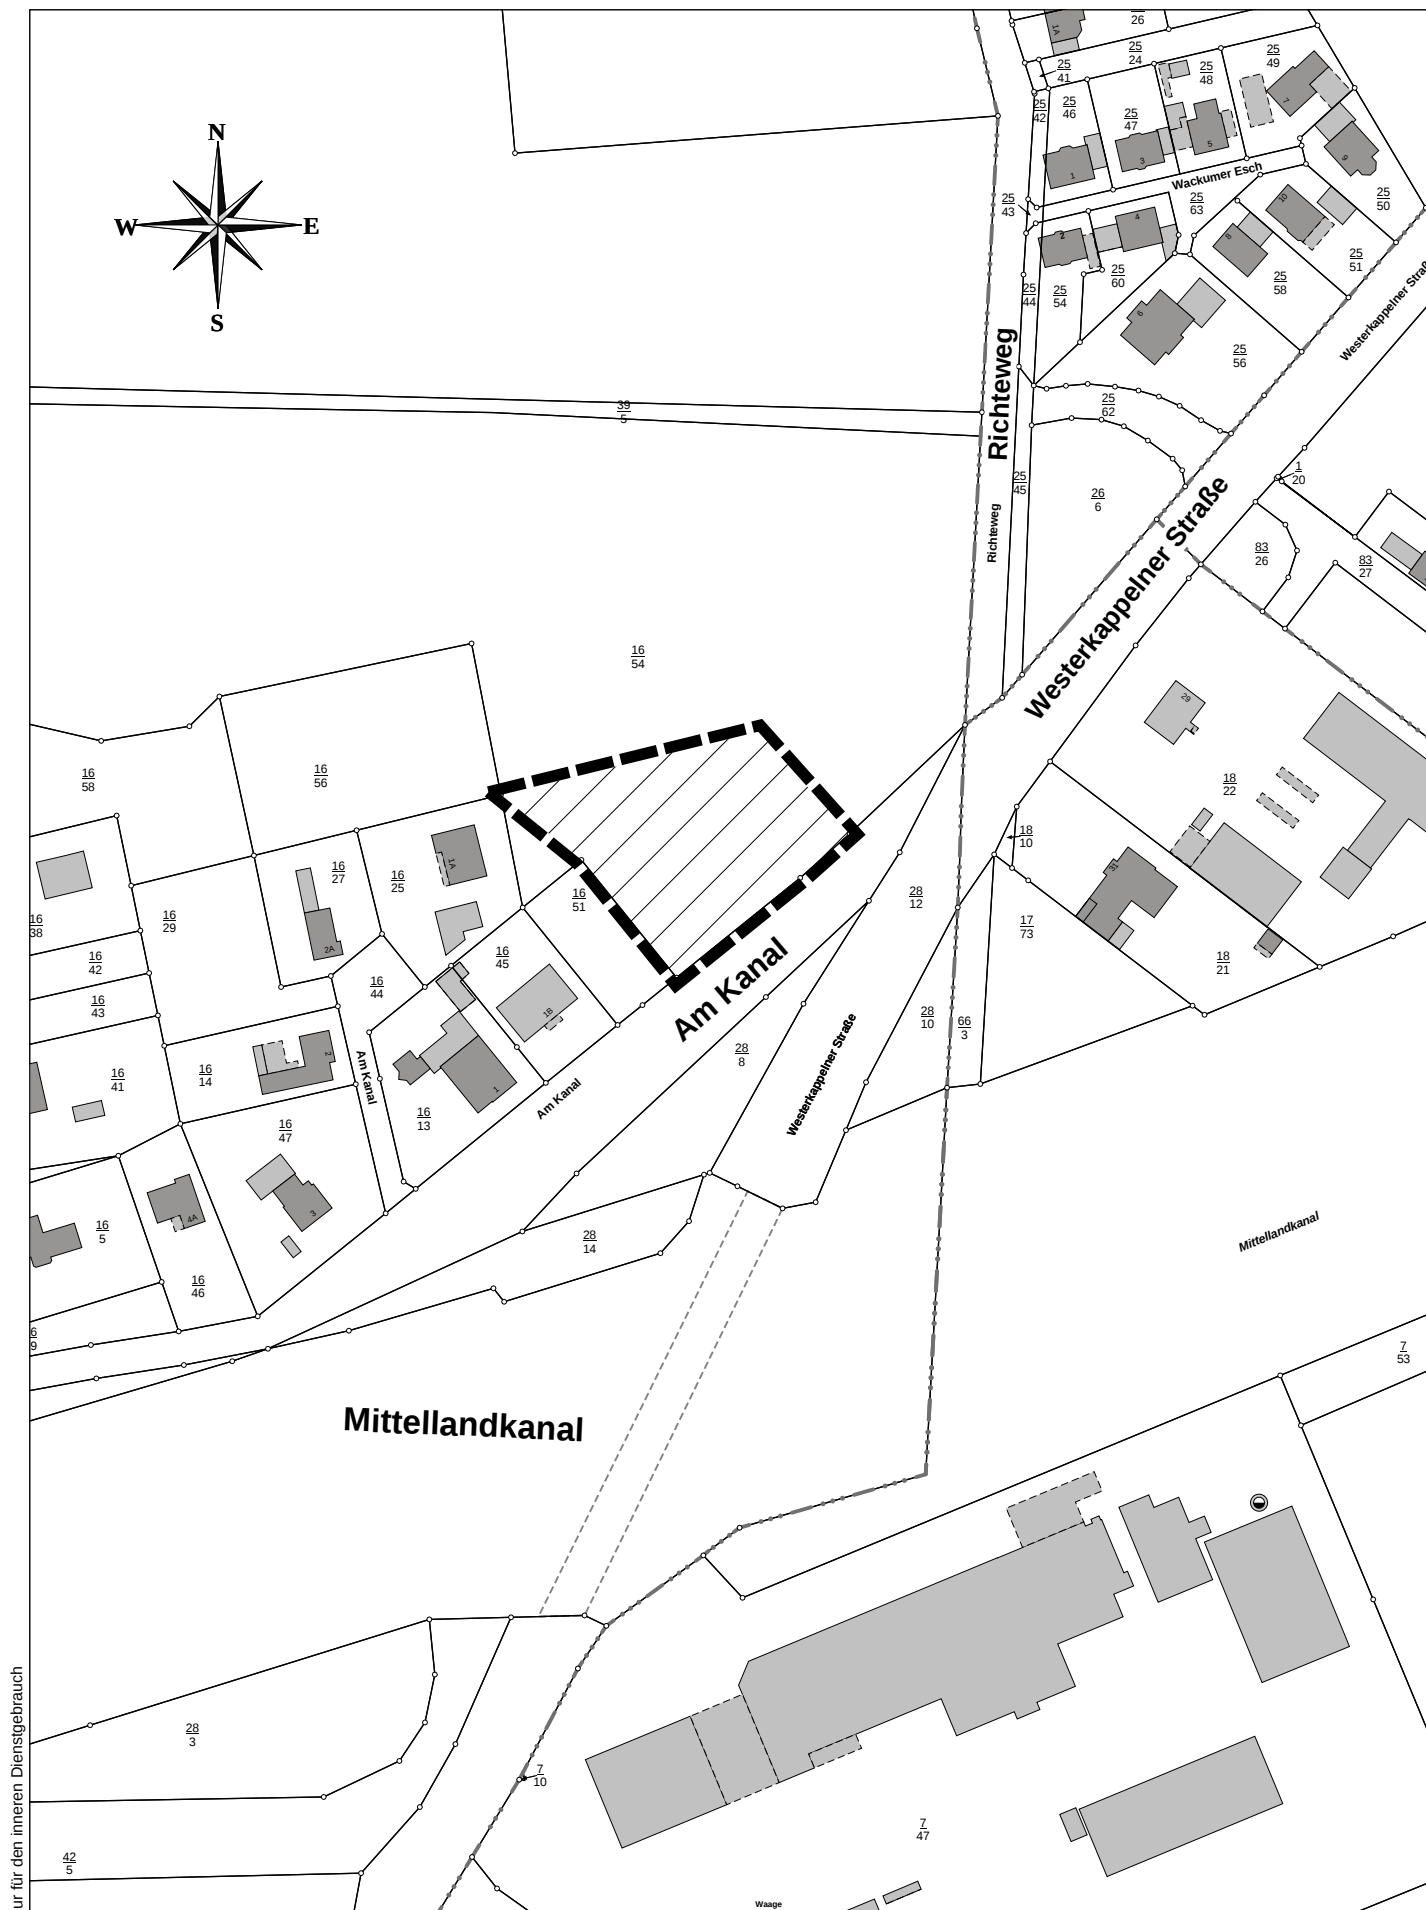

Sachbearbeiter:	Fünfzig
Unterschrift:	
Zeichnung Nr.:	33. FNP Änderung
Datum: 15.11.21	Maßstab: 1:2000