



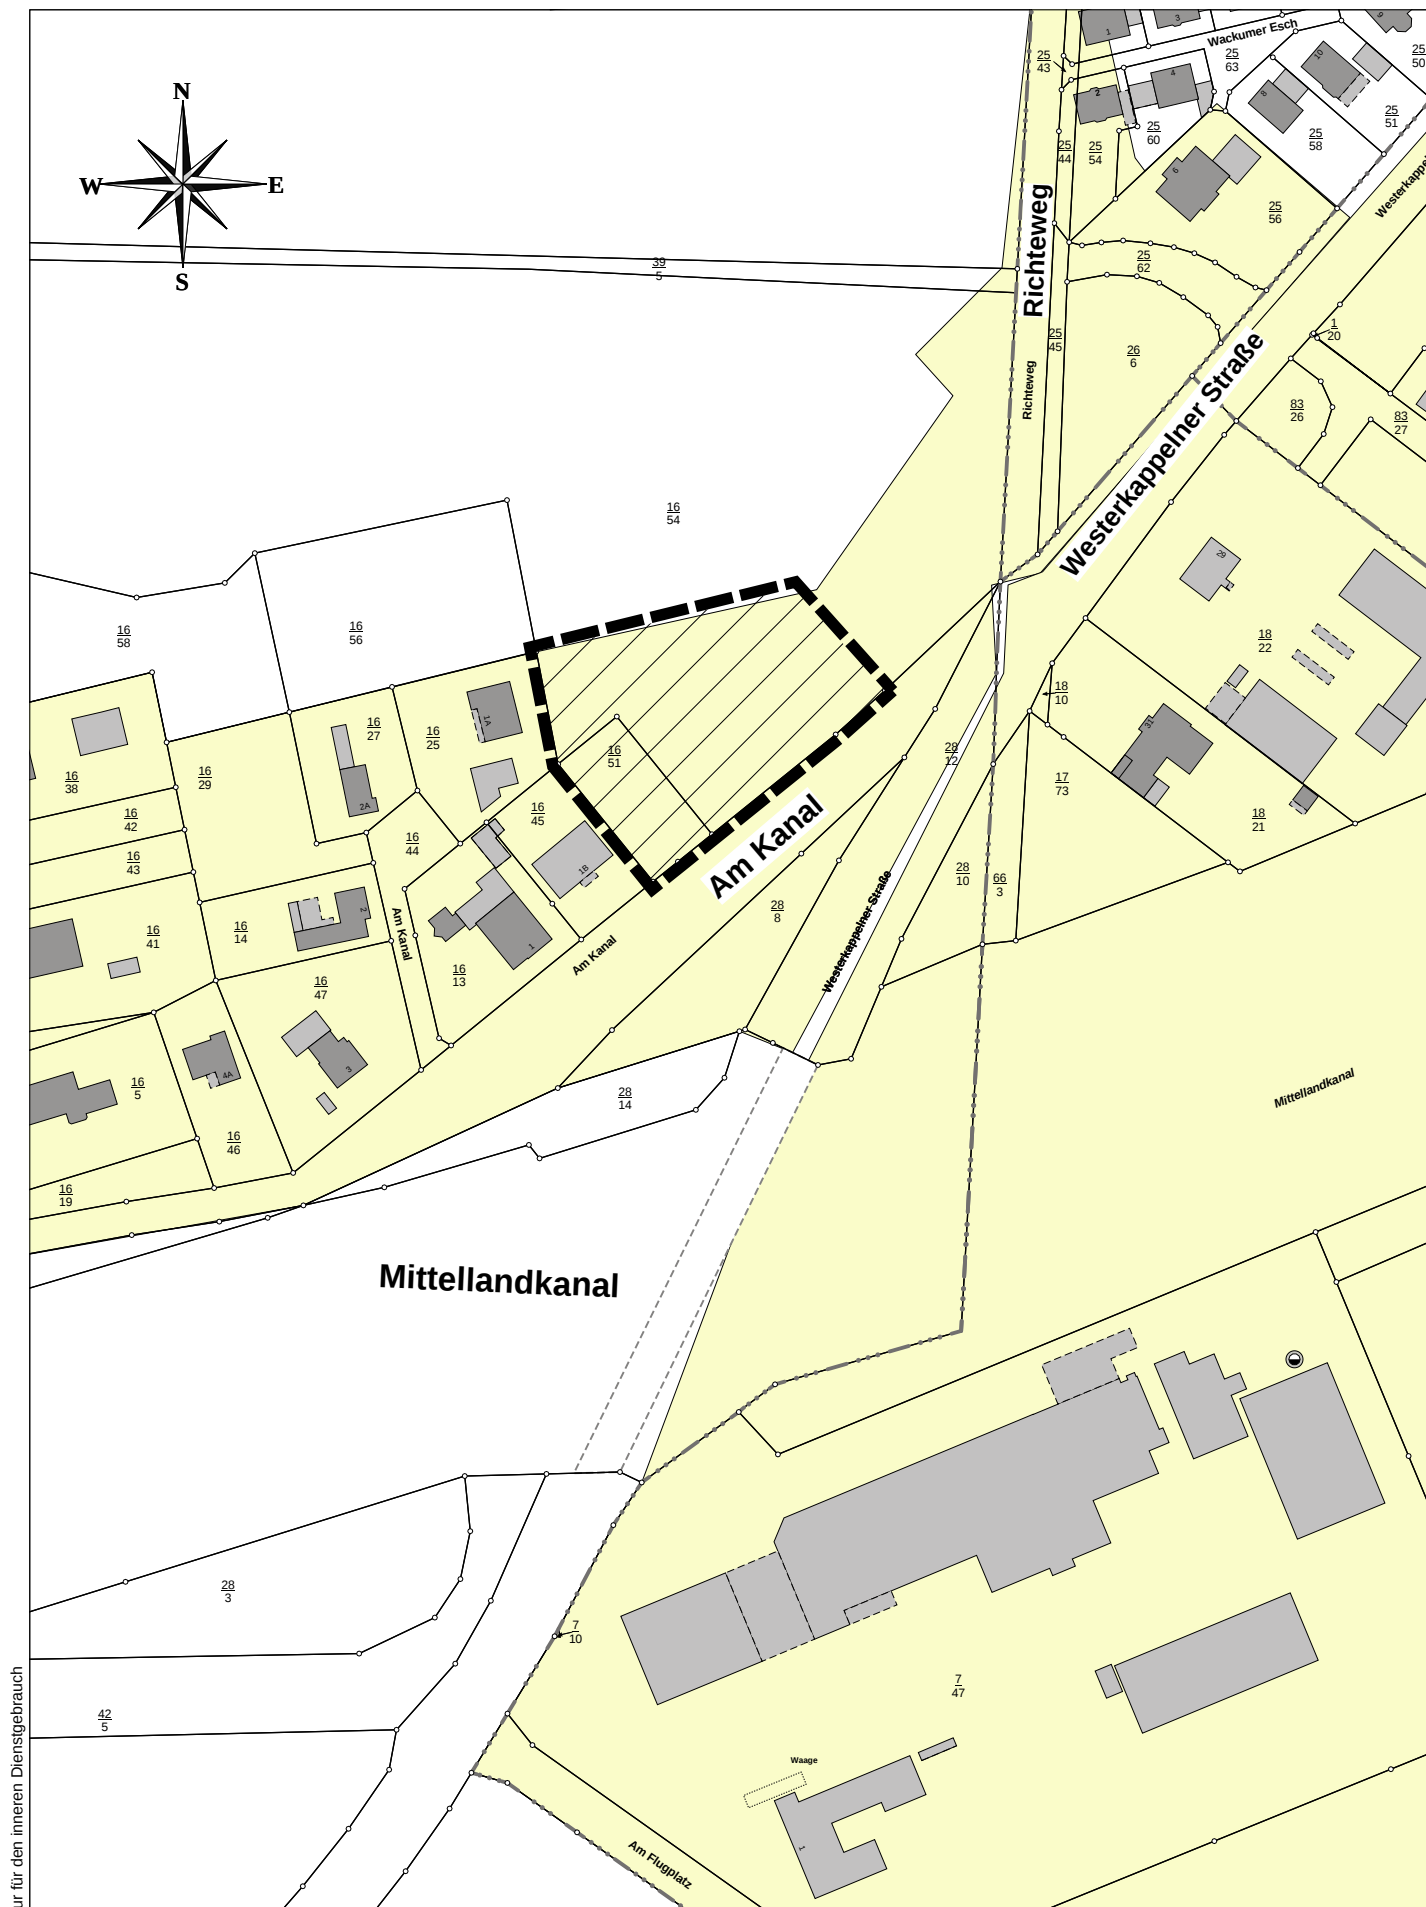

Nur für den inneren Dienstgebrauch

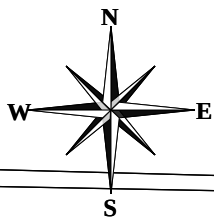

**Stadt Bramsche**  
**Der Bürgermeister**  
**Hasestraße 11**  
**49565 Bramsche**

|                 |                 |
|-----------------|-----------------|
| Sachbearbeiter: | Fünfzig         |
| Unterschrift:   |                 |
| Zeichnung Nr.:  | B-Plan 25.2     |
| Datum: 10.11.21 | Maßstab: 1:2000 |