


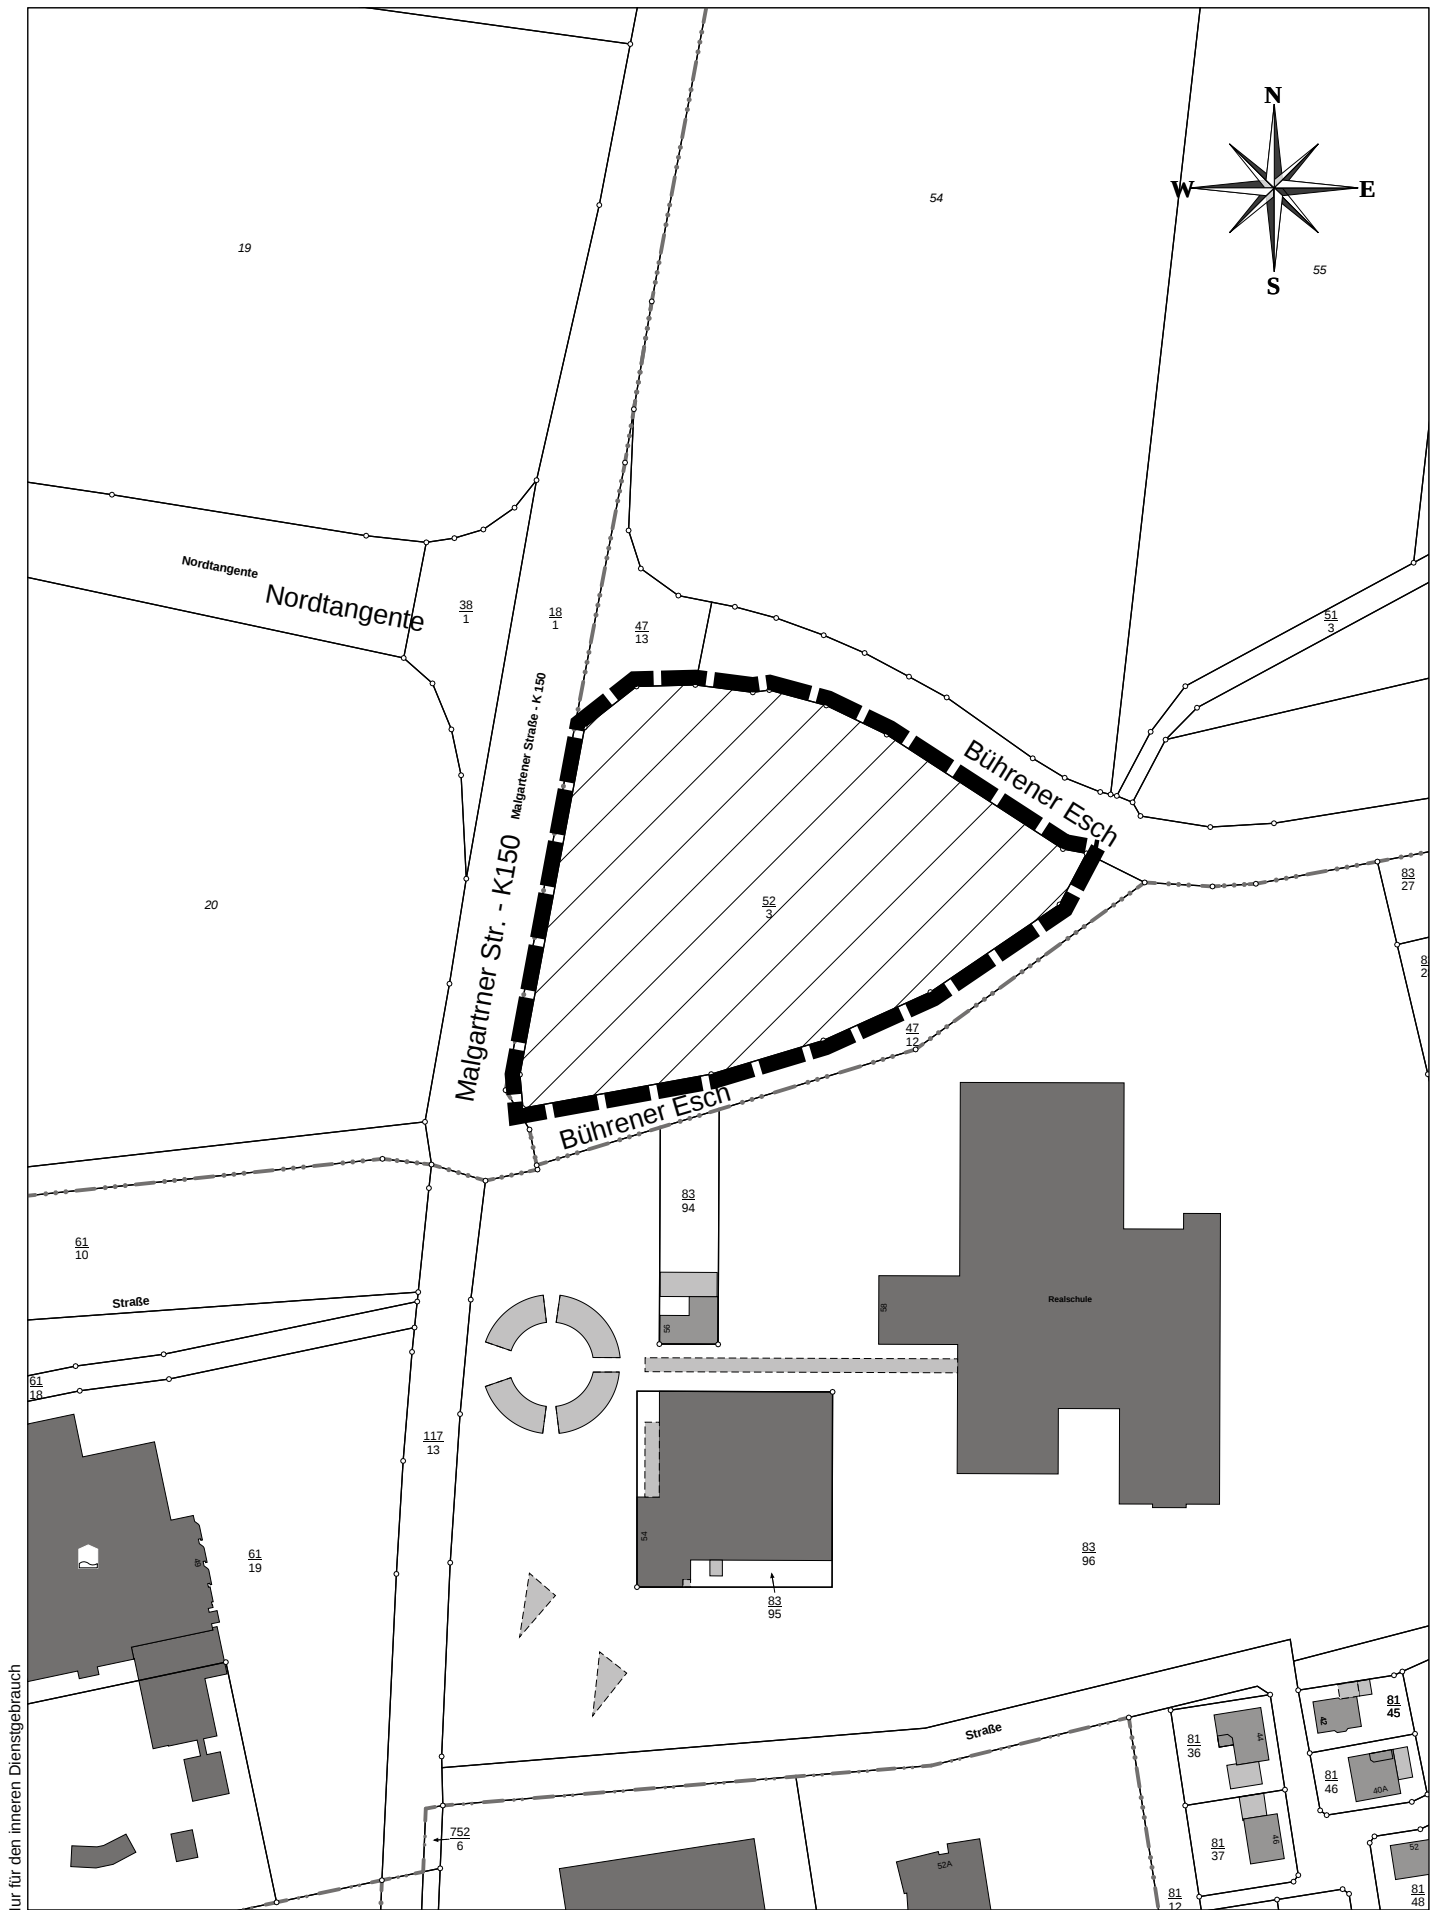

Stadt Bramsche
Der Bürgermeister
Hasestraße 11
49565 Bramsche

Sachbearbeiter:	Liebsch
Unterschrift:	
Zeichnung Nr.:	B-Plan 103.3
Datum: 04.02.22	Maßstab: 1:2000