


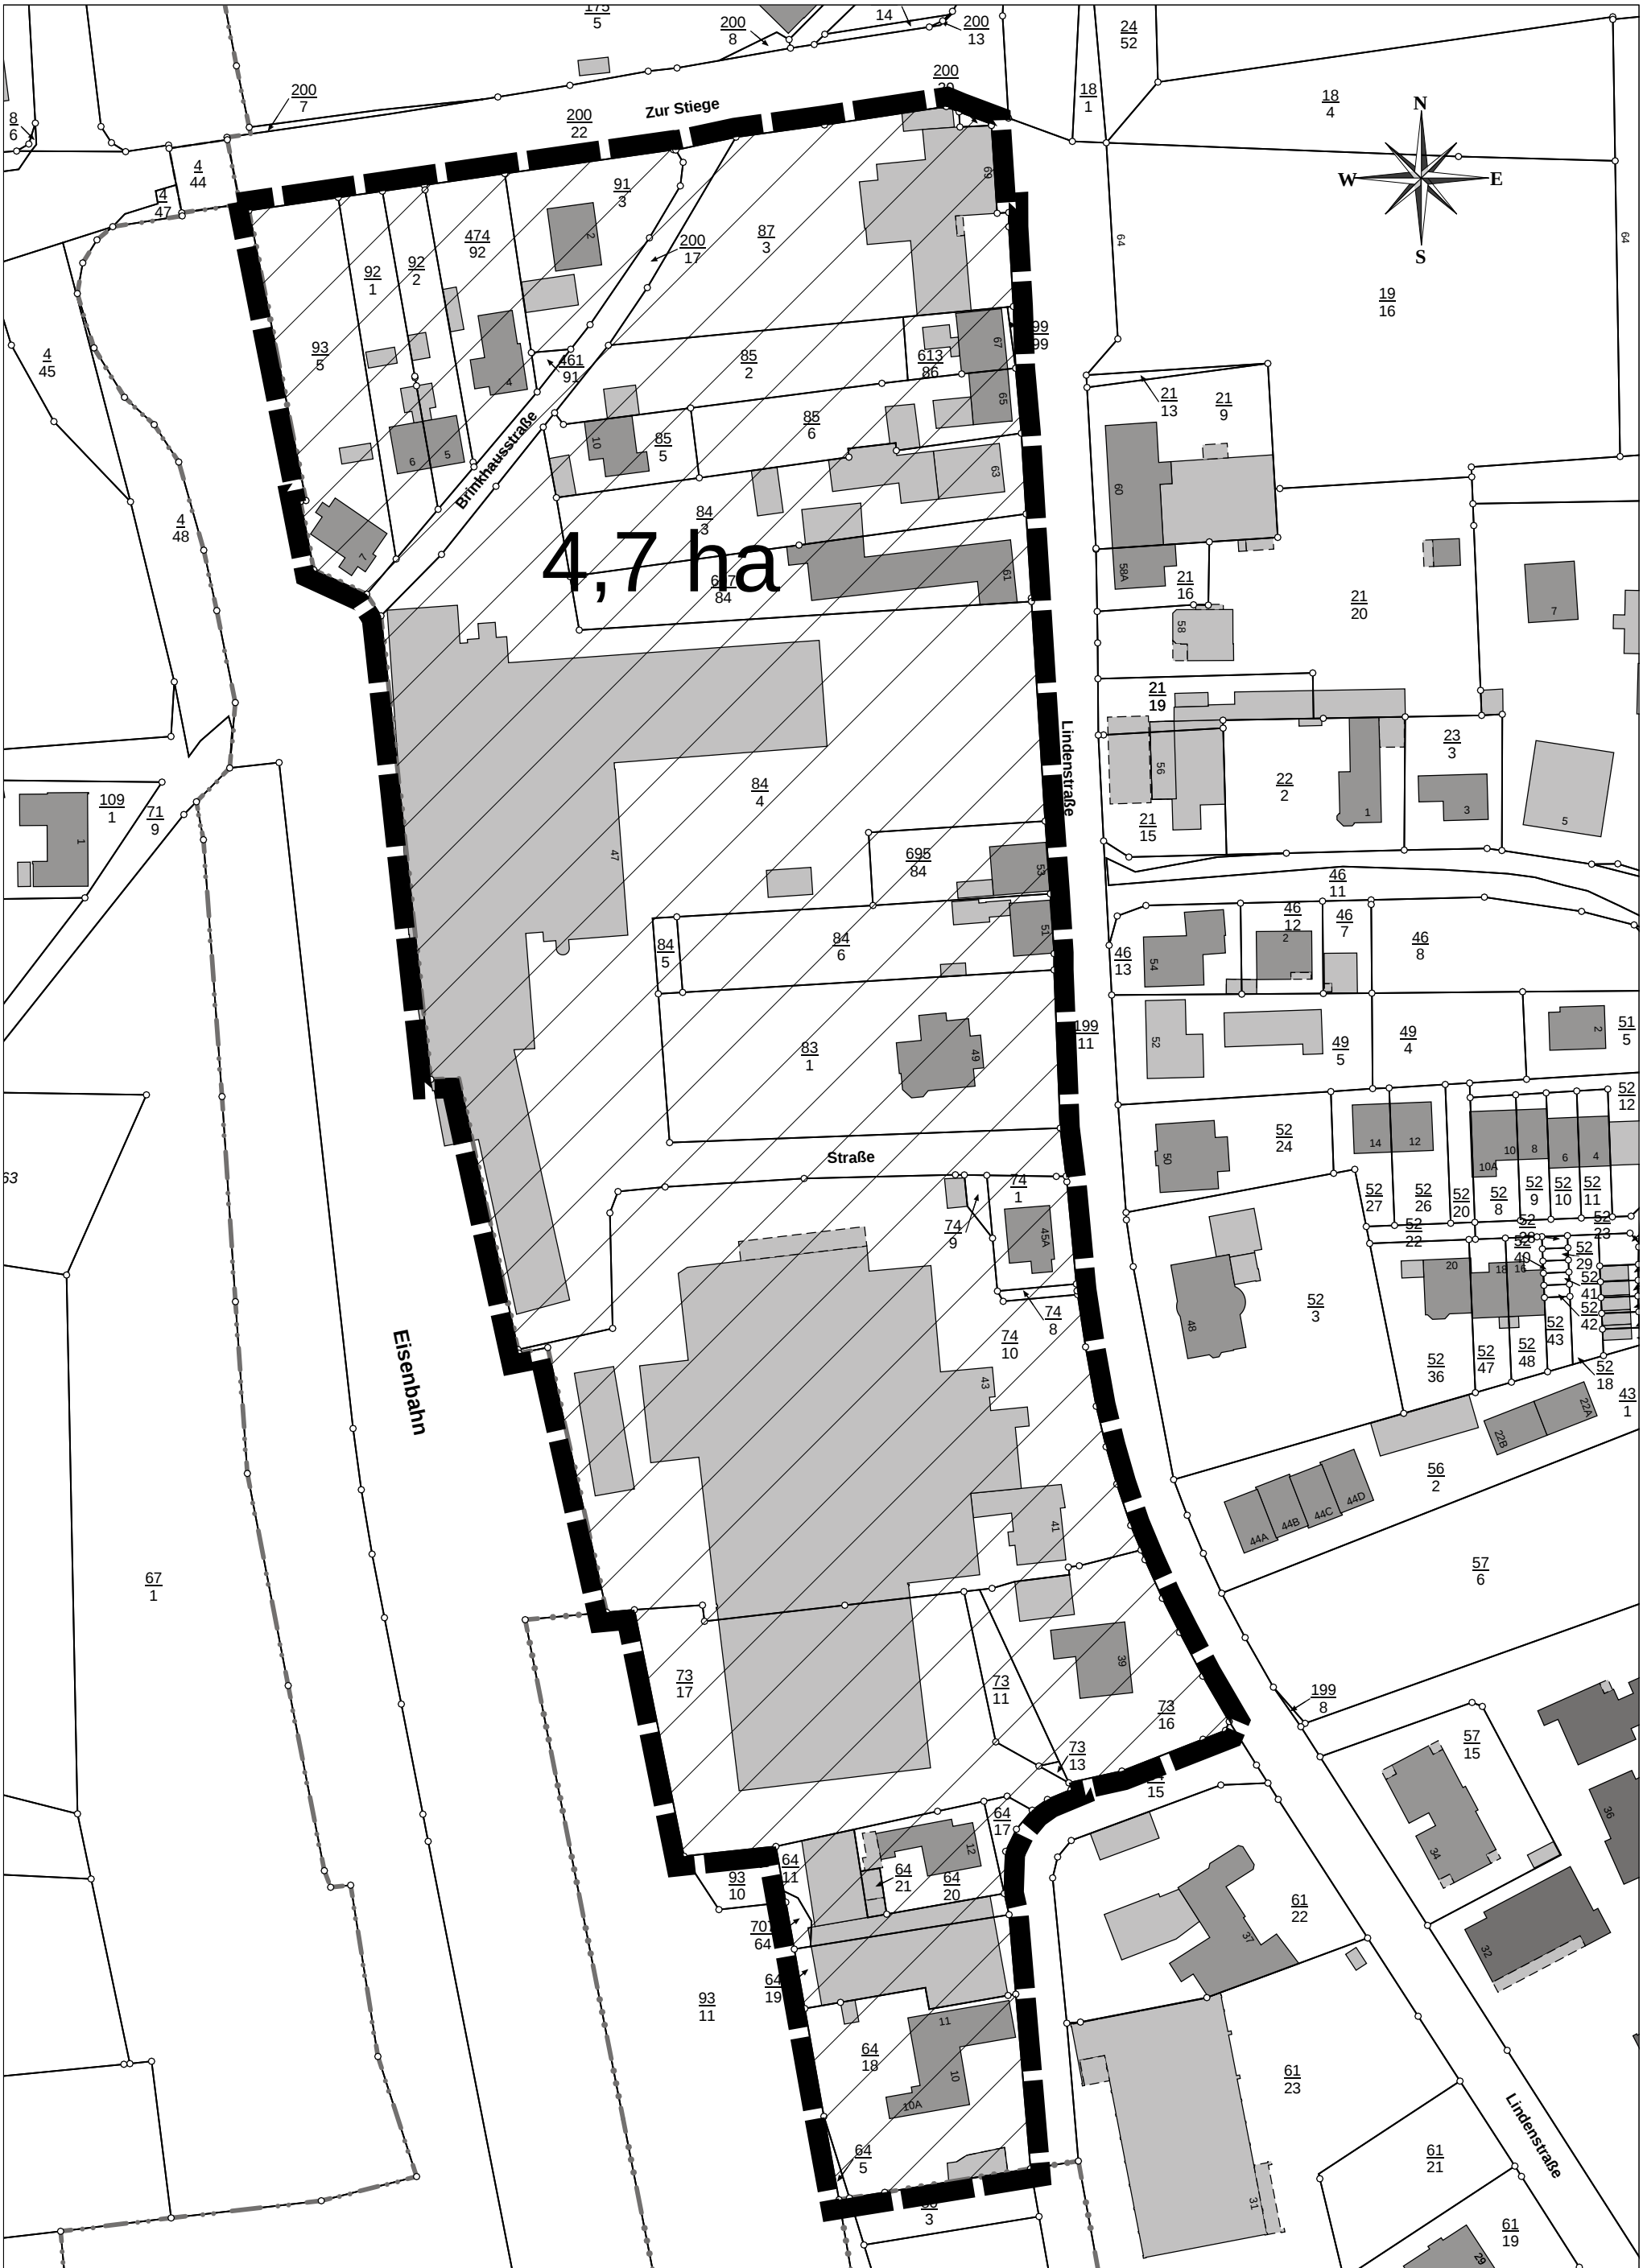

Stadt Bramsche
Die Bürgermeisterin
Hasestraße 11
49565 Bramsche

Sachbearbeiter:	Tangemann
Unterschrift:	
Zeichnung Nr.:	Erweiterung Nord
Datum:	11.02.22
	Maßstab: 1:1250