


Bahnhof

1,1 ha

0,4 ha

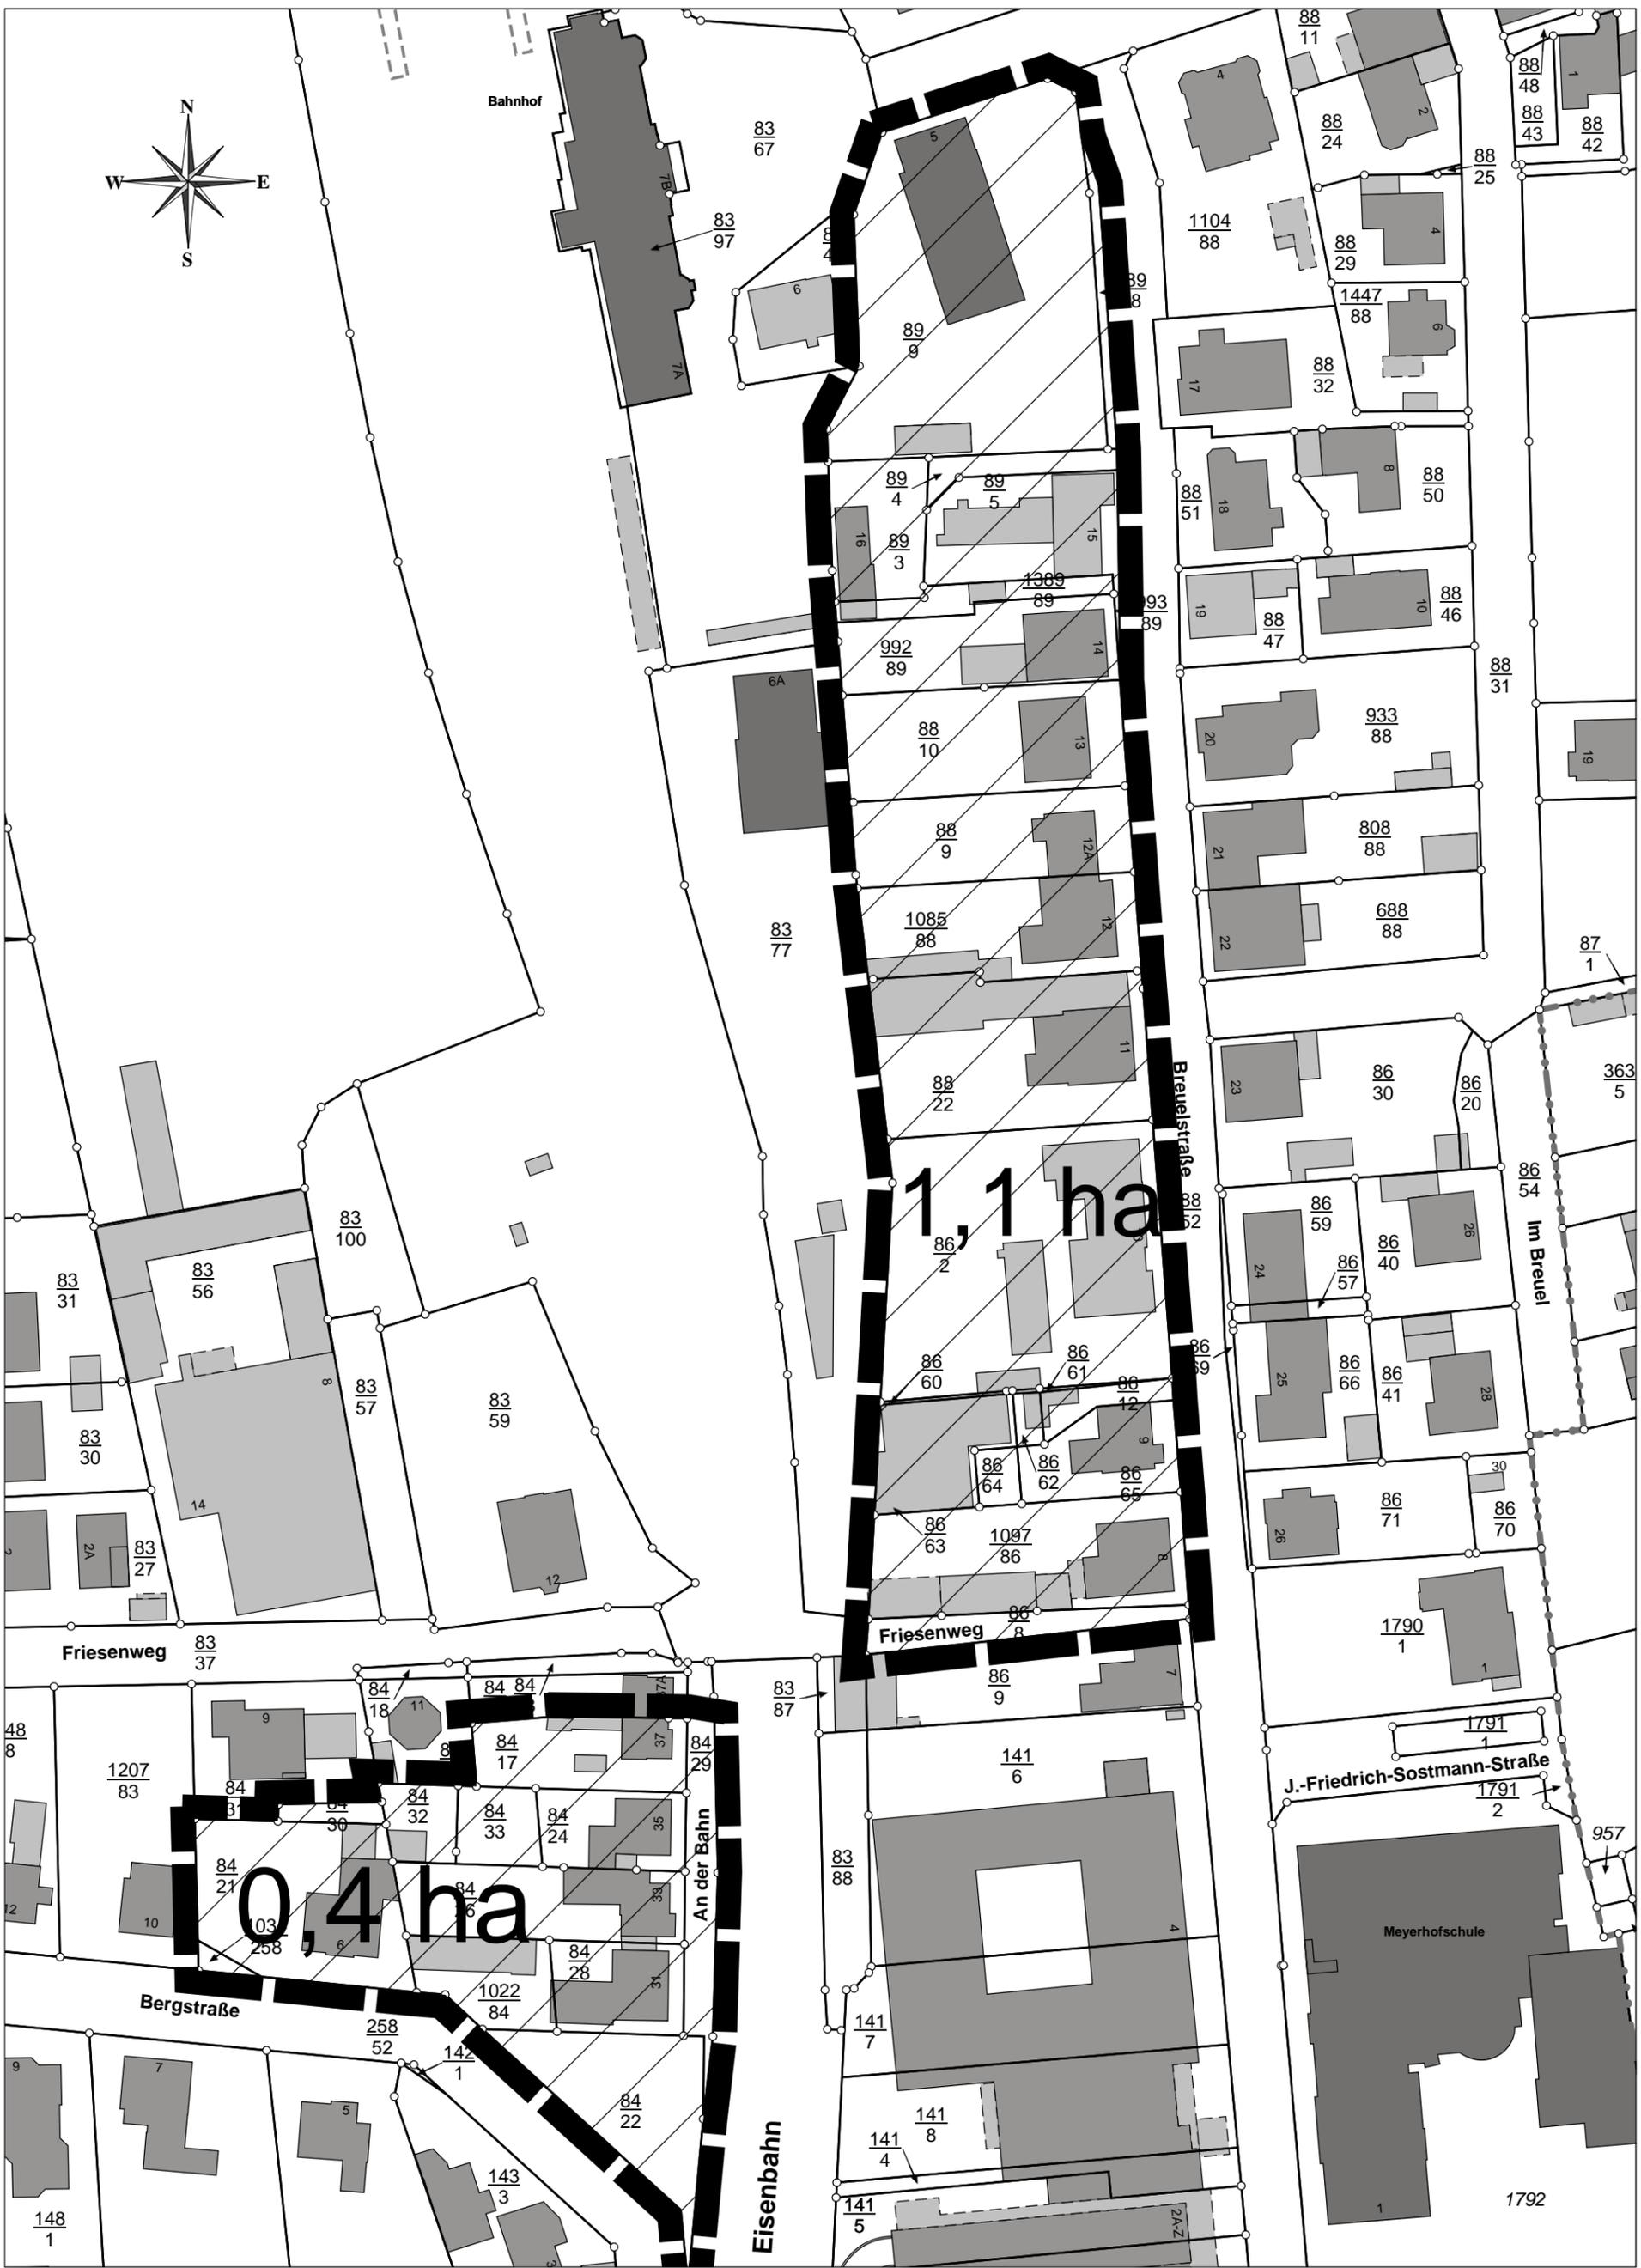

Nur für den inneren Dienstgebrauch



Stadt Bramsche  
Die Bürgermeisterin  
Hasestraße 11  
49565 Bramsche

Sachbearbeiter:	Tangemann
Unterschrift:	
Zeichnung Nr.:	Erweiterung Süd
Datum: 11.02.22	Maßstab: 1:1000